

DÉCLARATION DE TRAVAUX

MAITRE D'OUVRAGE

GAEC AUDOUX
Mrs AUDOUX Nicolas et Mathieu
21 La Grange au Gouru
36170 ROUSSINES
Tel : 06 43 09 27 80 Mathieu ou 06 08 45 36 61 Nicolas
Email: nicolasaudoux@yahoo.fr

MAITRE D'OEUVRE

DATE : Juin 2021

LIEU D'IMPLANTATION

LIEU DIT : 20, Le Pain Blanc
COMMUNE : 36170 LA CHATRE L'ANGLIN
SECTION : A
PARCELLE(S) : 109, 110 et 116



NATURE DE L'OUVRAGE

Projet 1
construction de courette extérieure pour les engraissement

Projet 2
Construction d'une fosse à lisier géomembrane

DOCUMENTS JOINTS

Ref	Nombre	Documents	Echelle Feuille
DP0	1	Cartouche + IGN	
DP1	1	Plan de situation	1 : 2000
DP2	1	Plan masse	1 : 500
DP3	1	Profil Terrain	1 : 250
DP5	4	Façades	Voir plan
DP6 et 7	3	Insertion & Photos	


Ce plan est établi selon des normes zootechniques. Il ne peut en aucun cas être interprété comme un plan d'exécution et donc détourné de son objet. Les entreprises qui effectueront les travaux devront sous leur entière responsabilité de constructeur, établir un cahier des charges respectant les normes de construction.

NUMERO DE PERMIS :

Plan de localisation
Echelle : 1 : 25000

PROJET

PIÈCE JOINTE N°1

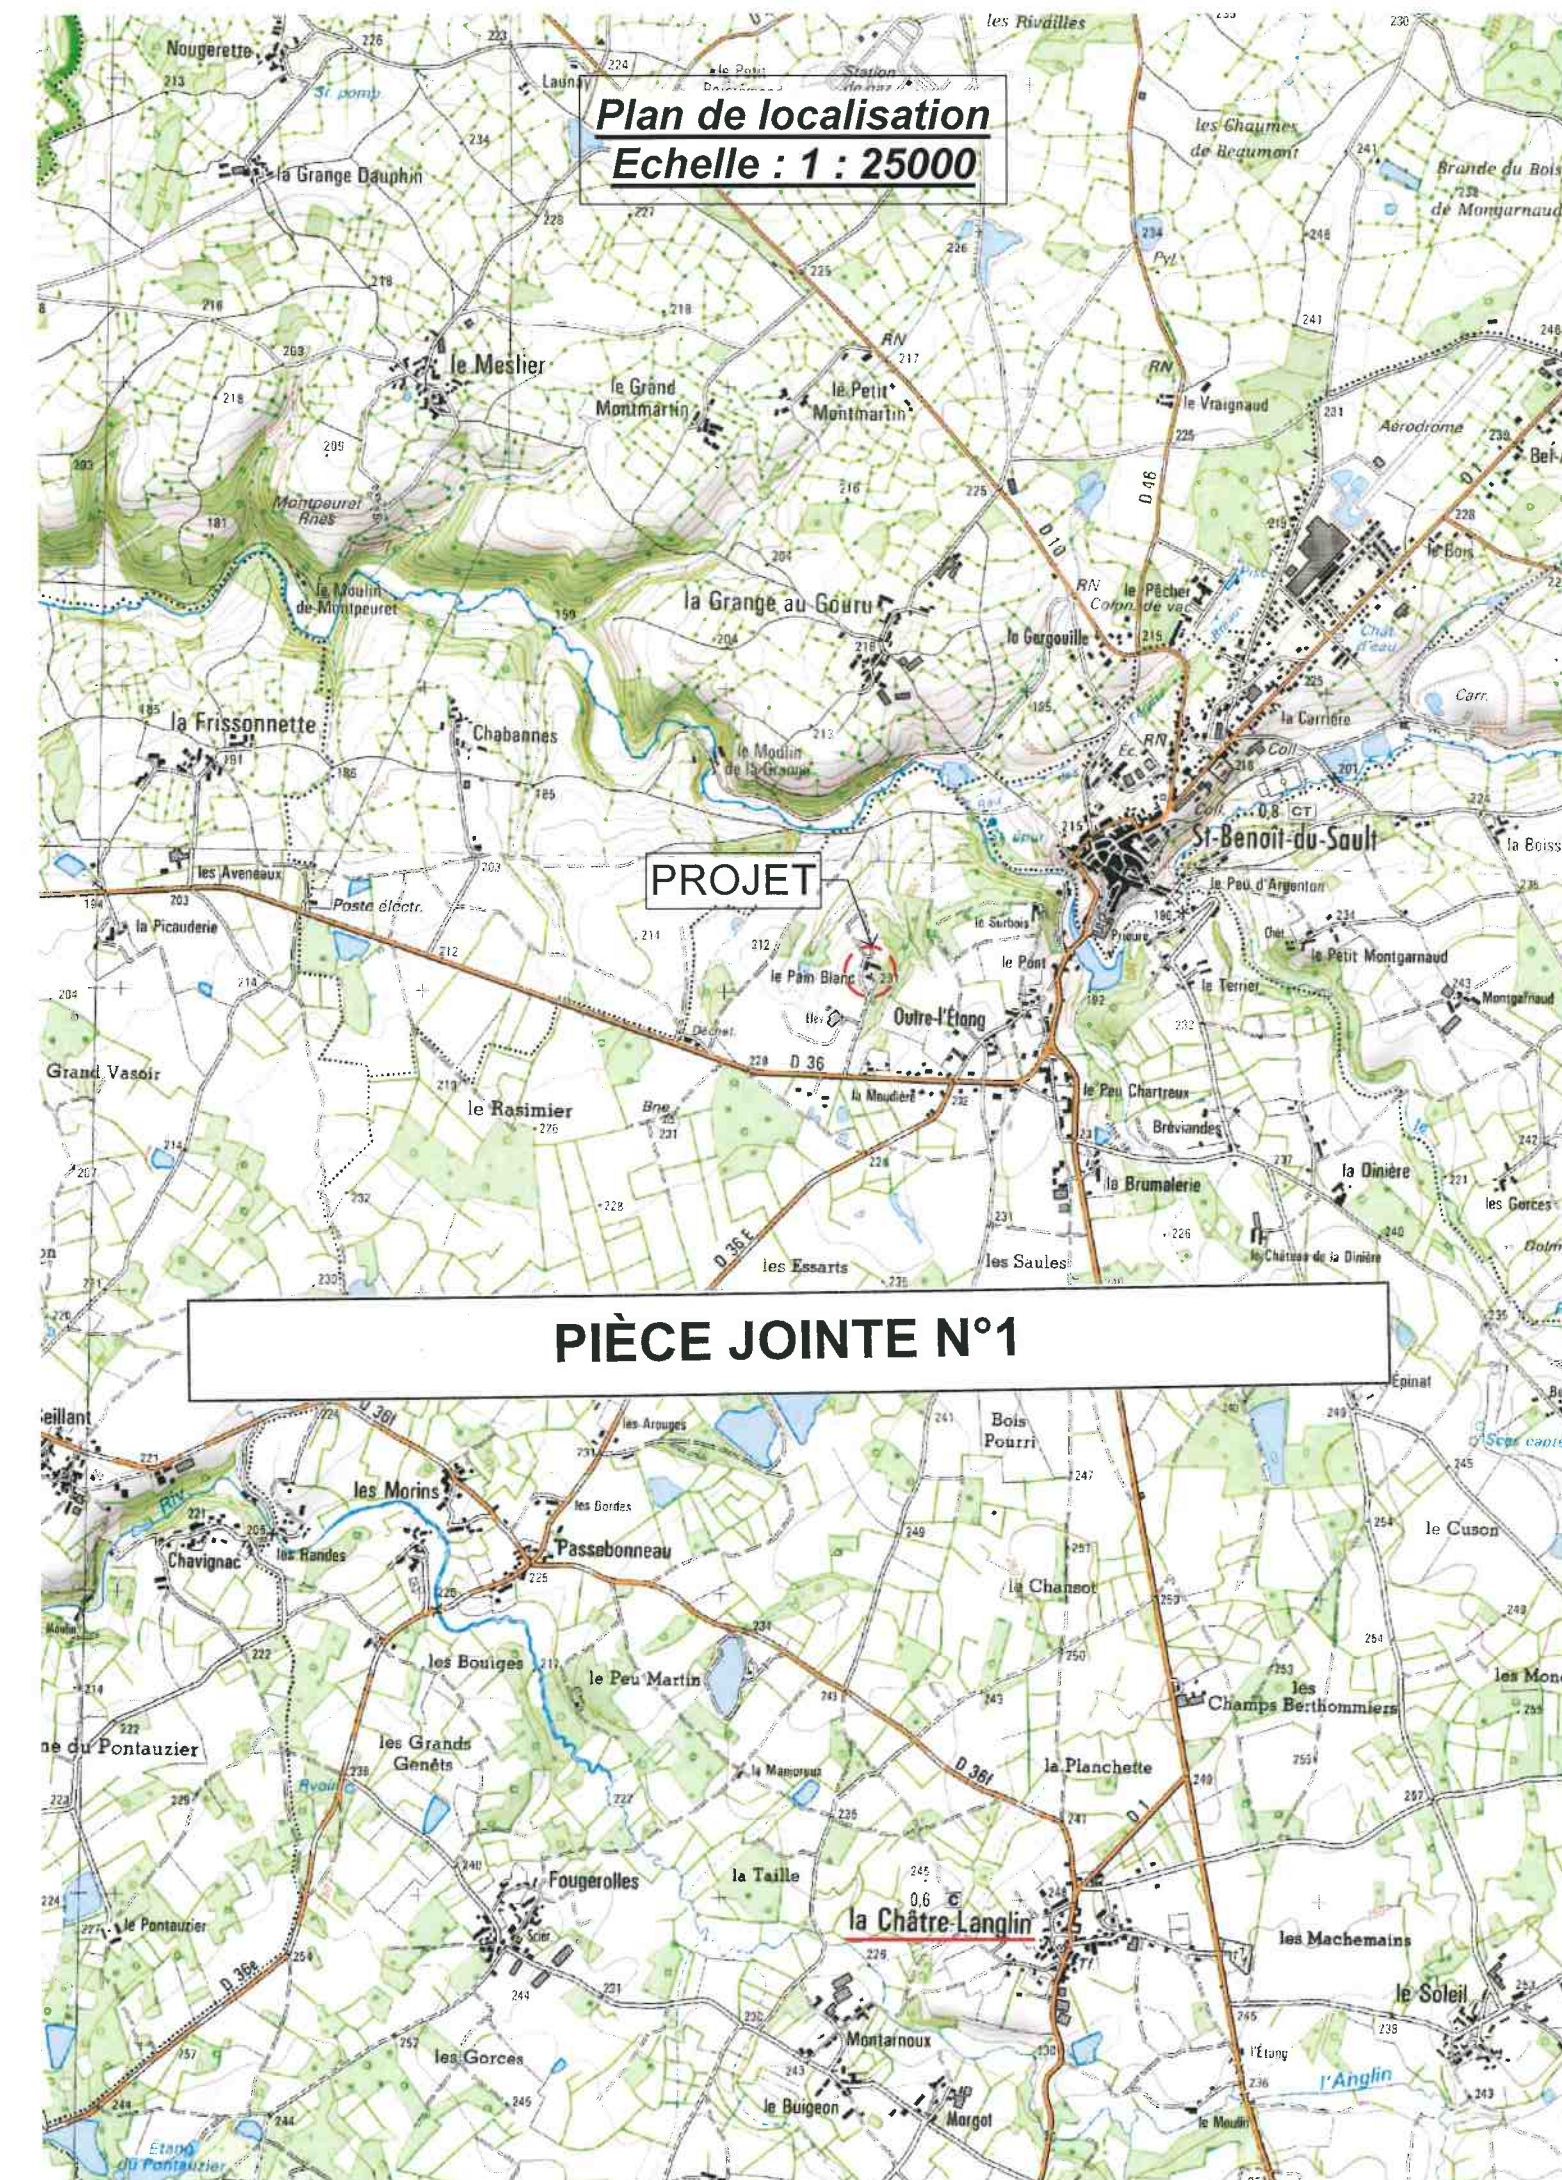

LA COTE A CAILLOUX

PLAN DE SITUATION

Ech : 2000

COMMUNE : 36170 LA CHATRE L'ANGLIN

Adresse : 20, Le Pain Blanc

CADASTRE	Section(s) : A
	Parcelle(s) : 109, 110 et 116
	Surface : 34576m ²



Projet 2
fosse géomembrane

Projet 1
Courettes engraissement

Habitation demandeur

Limite de propriété




PIÈCE JOINTE N°2

Auteur du projet	Maitre d'ouvrage
------------------	------------------

GAEC AUDOUX
Plan de situation

PLAN DE SITUATION	DP1	Ech: 1/ 2000	Juin 2021
-------------------	-----	--------------	-----------

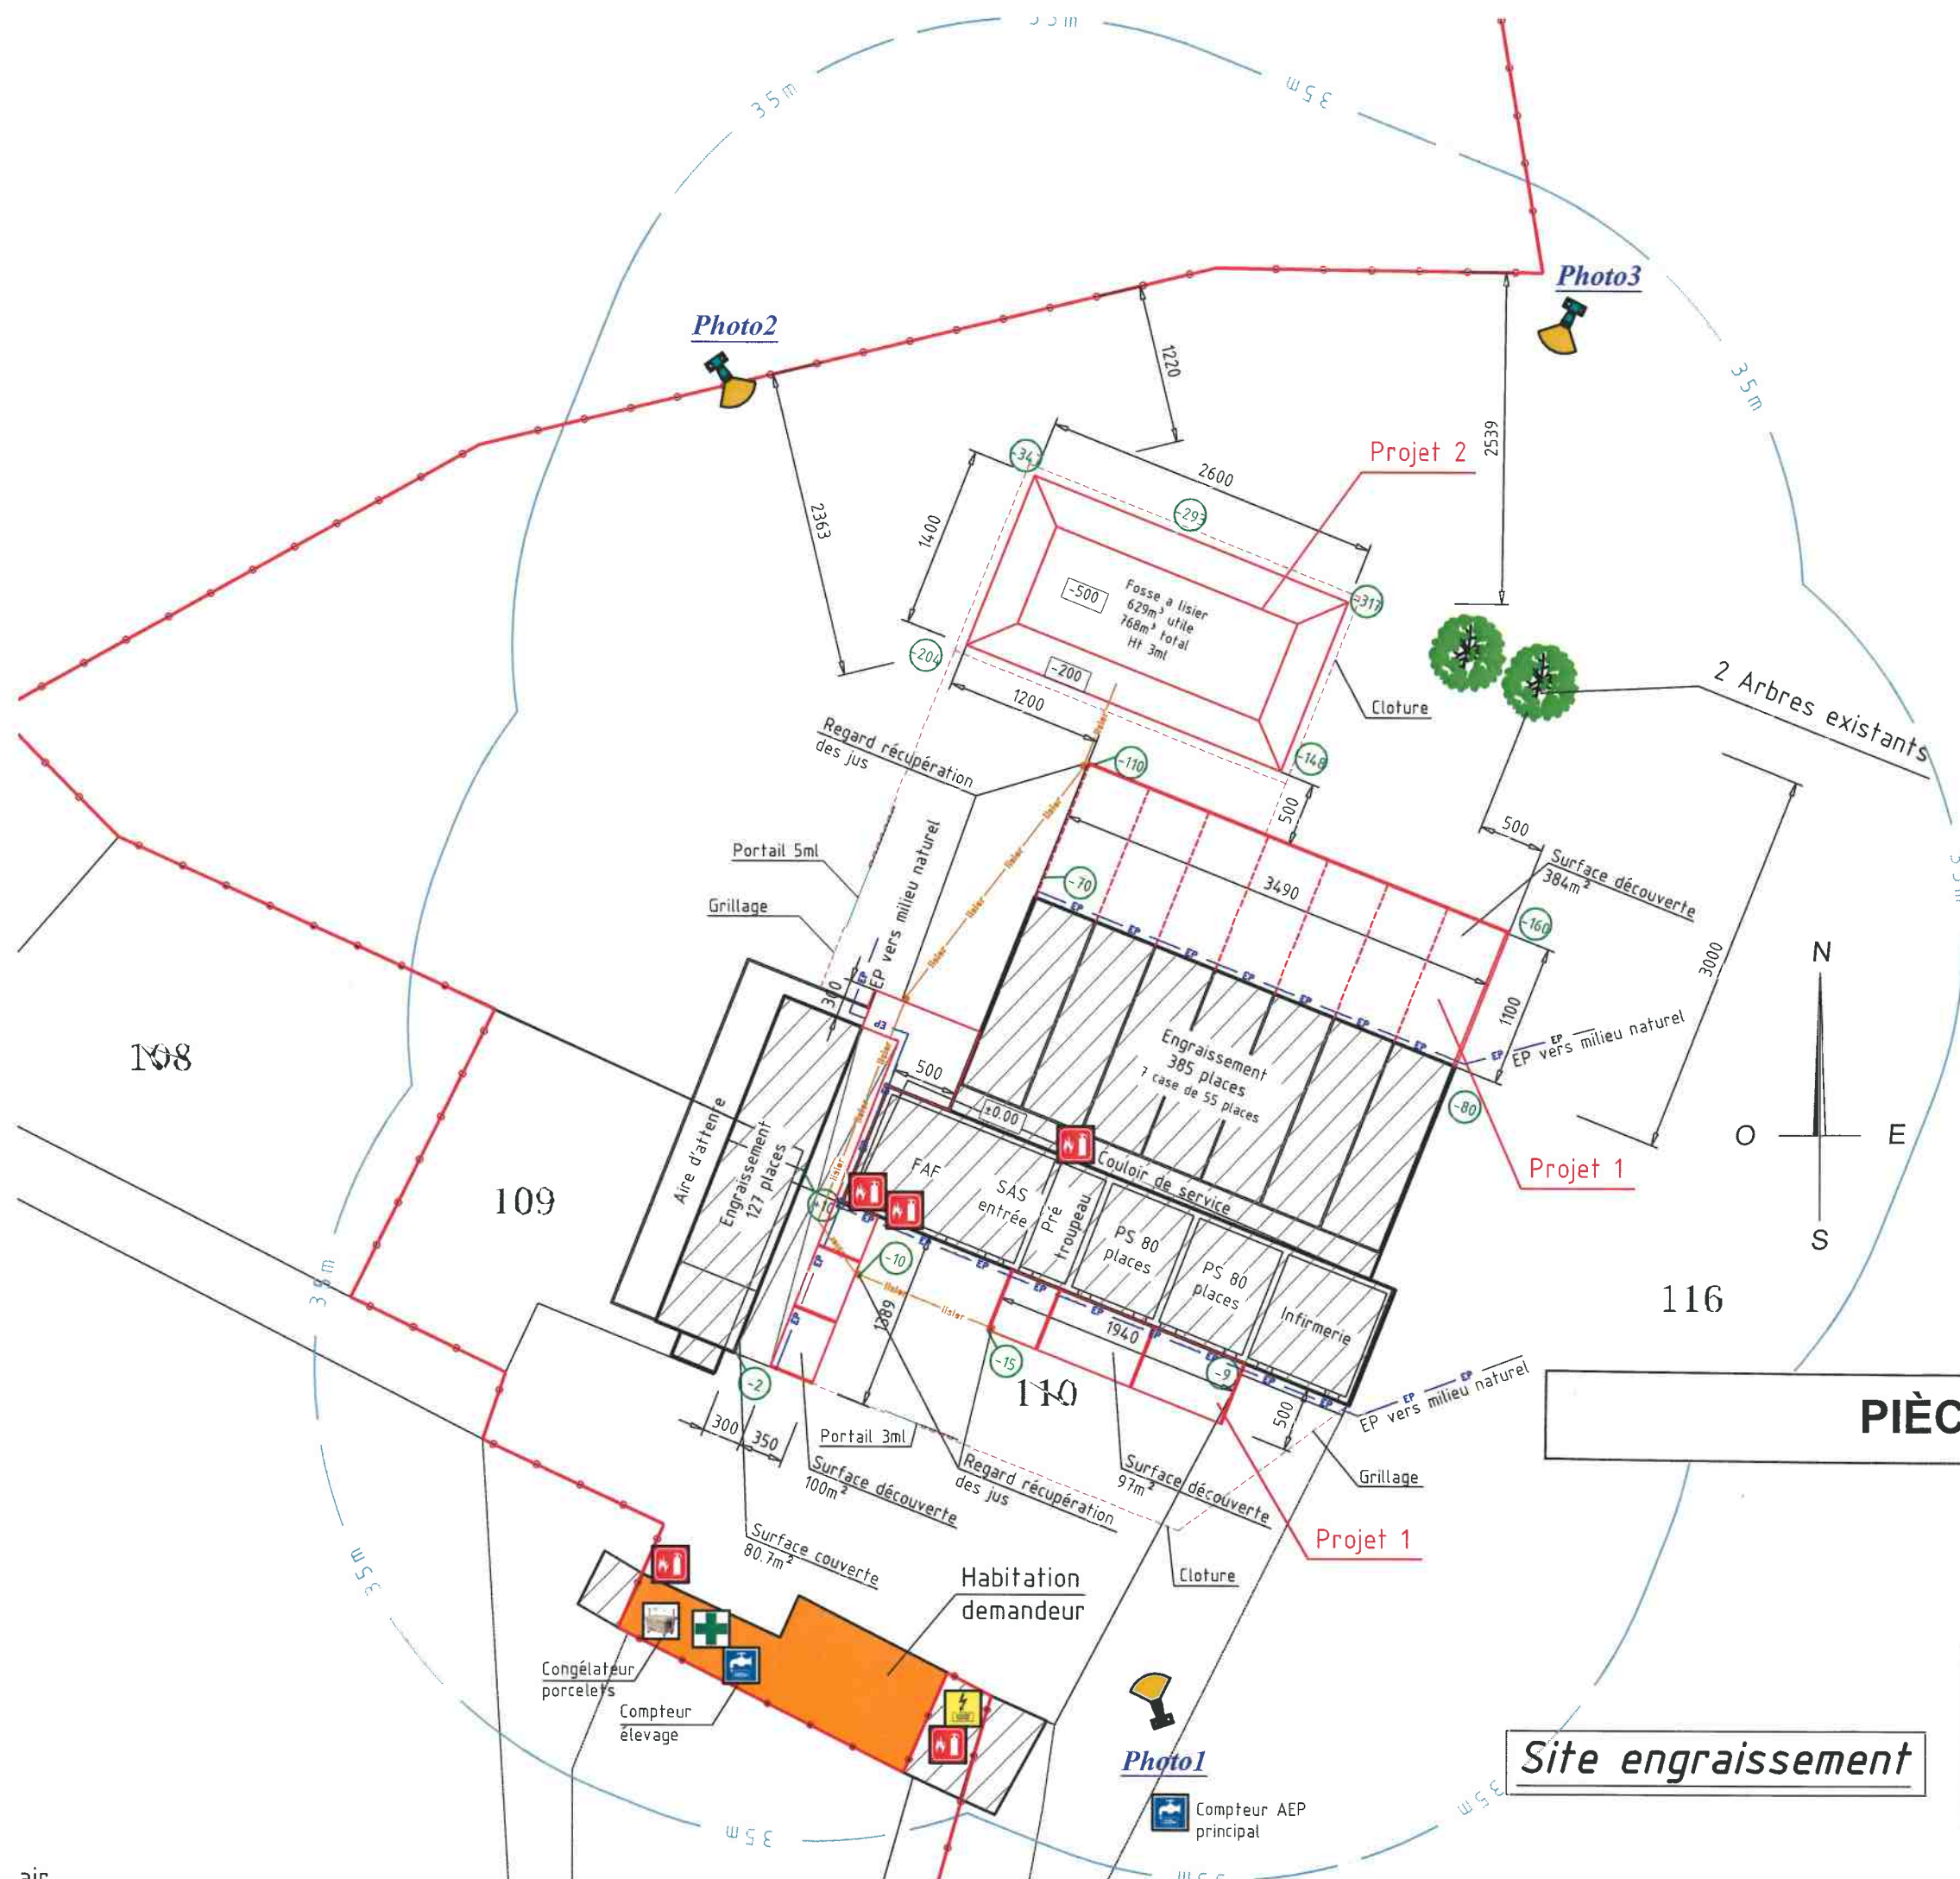


	Compteur EDF
	Compteur AEP
	Bac équarrissage
	Extincteur
	Pharmacie
	Risque électrique

PLAN DE MASSE

Ech : 500

COMMUNE : 36170 LA CHATRE L'ANGLIN
Adresse : 20, Le Pain Blanc


CADASTRE	Section(s) : A
	Parcelle(s) : 109, 110 et 116
	Surface : 34576m²
NIVEAUX Projet 1	Plancher : ±0.00
	tête de mur : +150
NIVEAUX Projet 2	Tête de fosse : -200
	Fond de fosse : -500

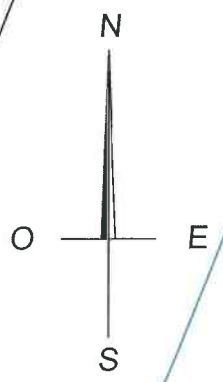

PIÈCE JOINTE N°3

Site engraissement


Auteur du projet	
GAEC AUDOUX Plan de masse	
PLAN DE MASSE	PC2 Ech: 1/ 500 Mars 2021

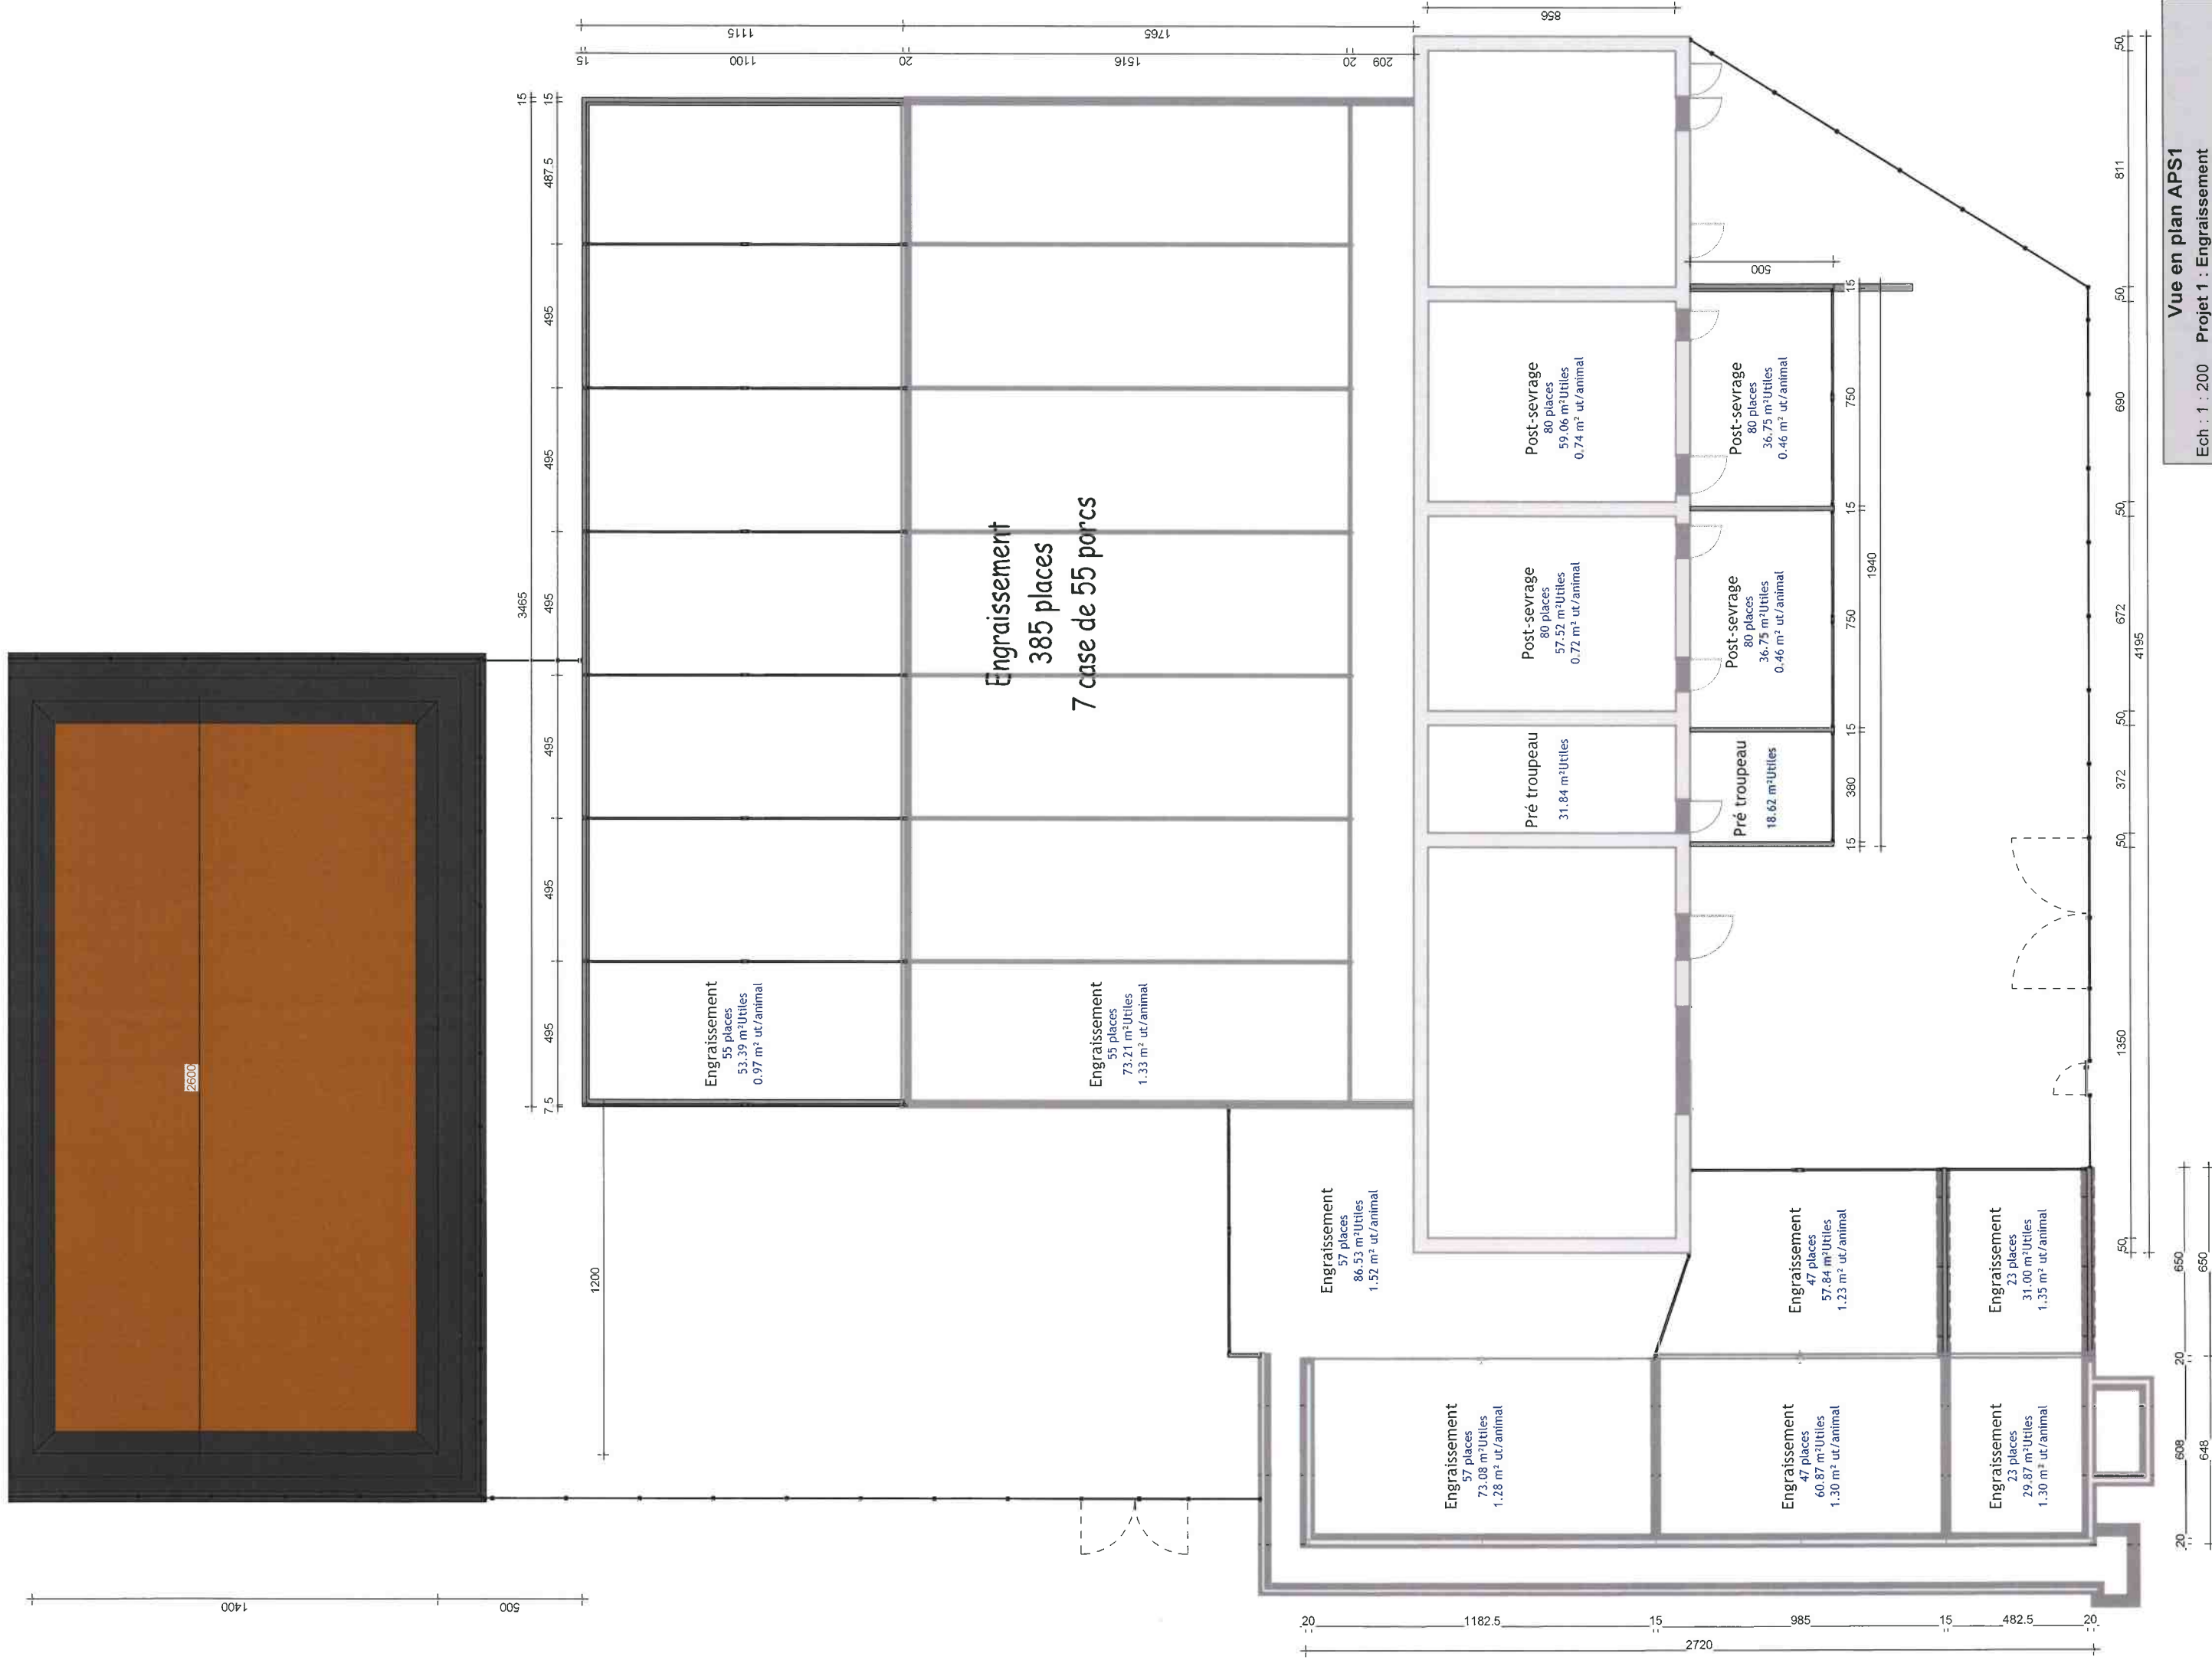


Vue en plan APS1
Ech : 1 : 200 Projet 1 : Engraissement

GAEC AUDOUX
Mrs AUDOUX Nicolas et Mathieu
21 La Grange au Gouru
36170 ROUSSINES

Tech. bat. : Rezeau Régis Indice révision :
Dessinateur : Fortin Yohann Date de révision :

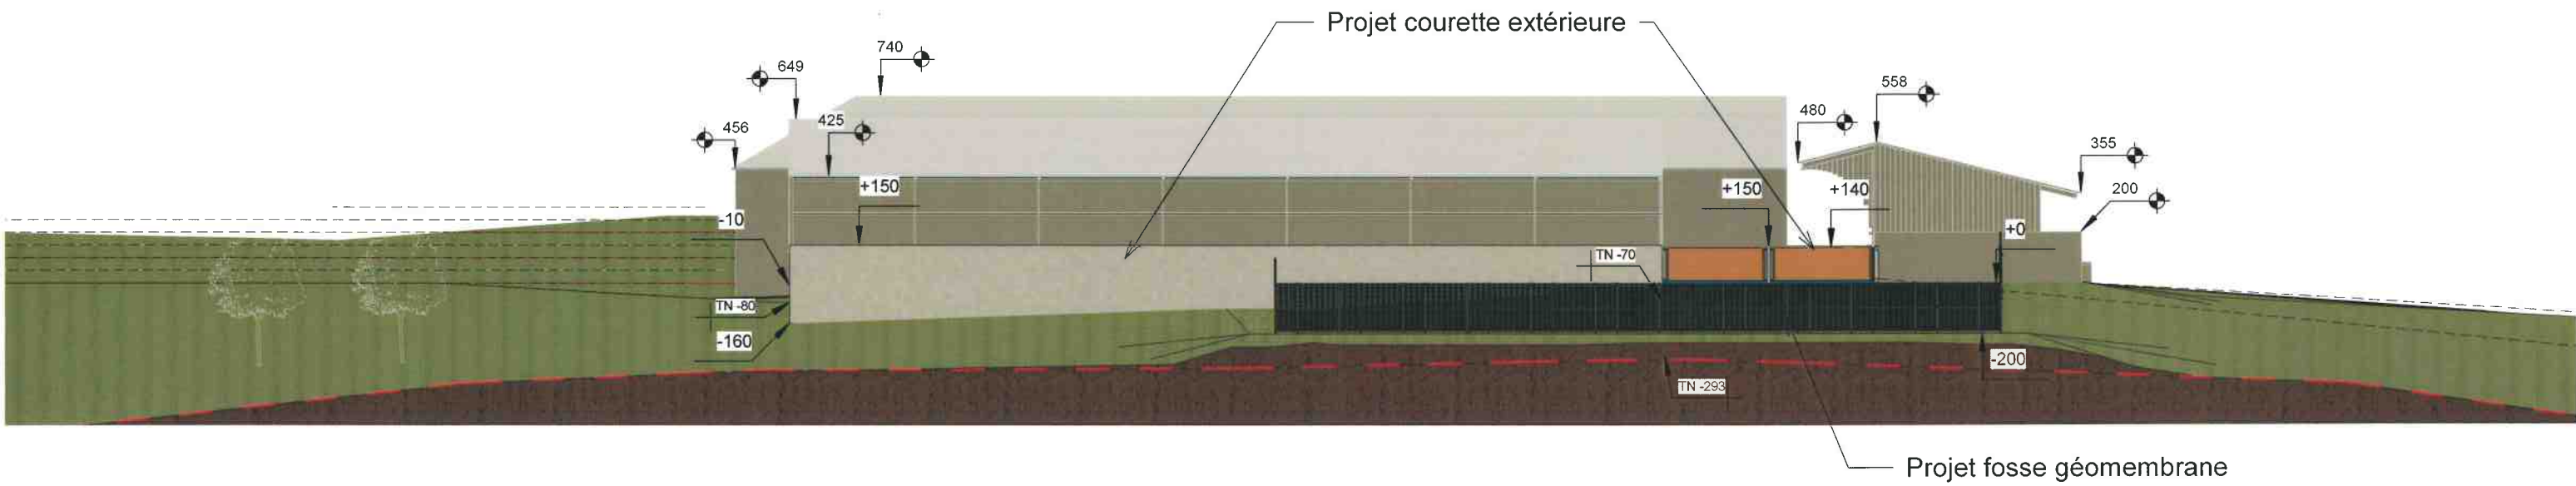


Coupe de terrain façade Sud

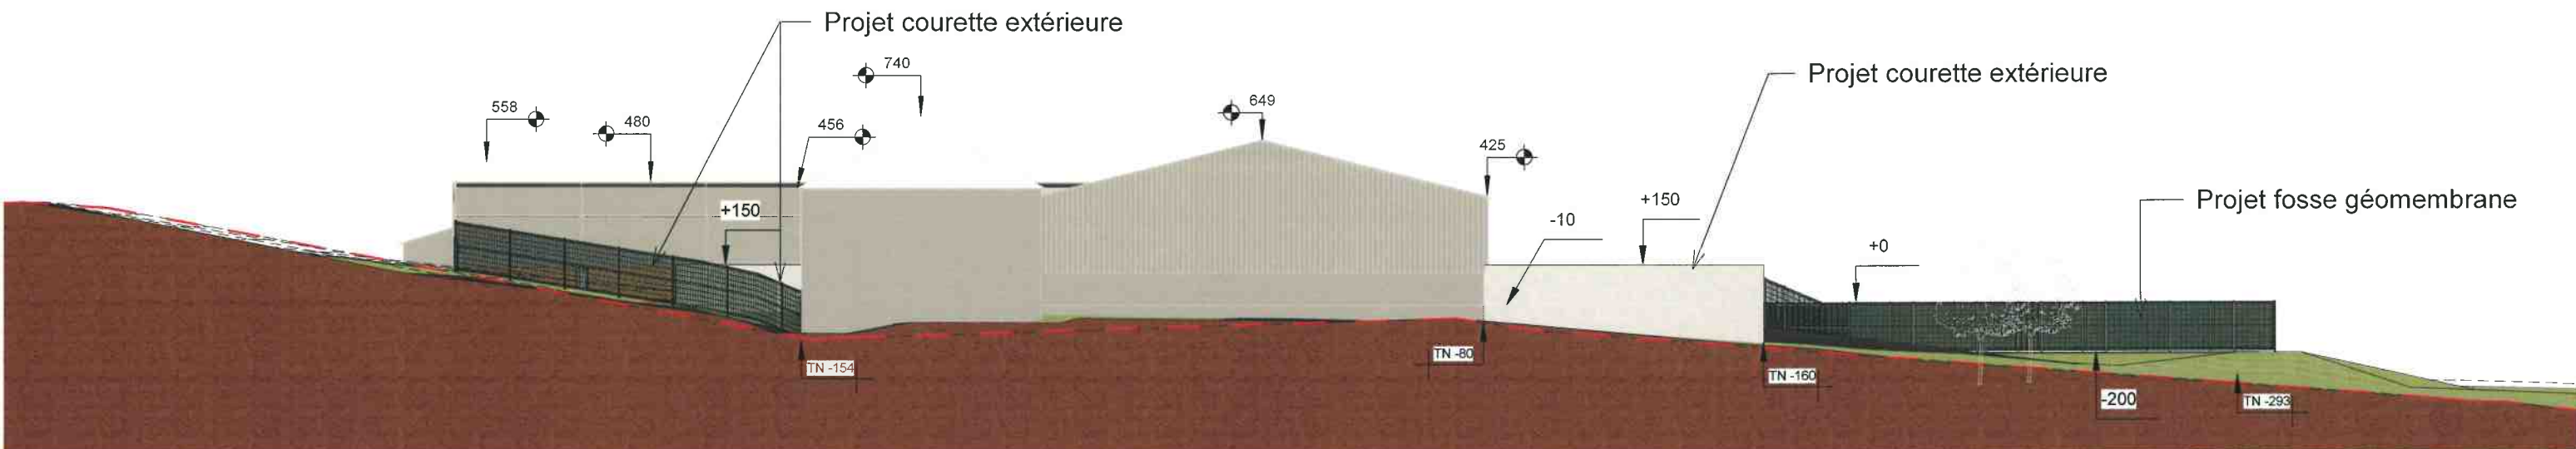


Coupe de terrain façade Est

Profil Terrain DP3
Ech : 1 : 250
GAEC AUDOUX Mrs AUDOUX Nicolas et Mathieu 21 La Grange au Gouru 36170 ROUSSINES
Juin 2021

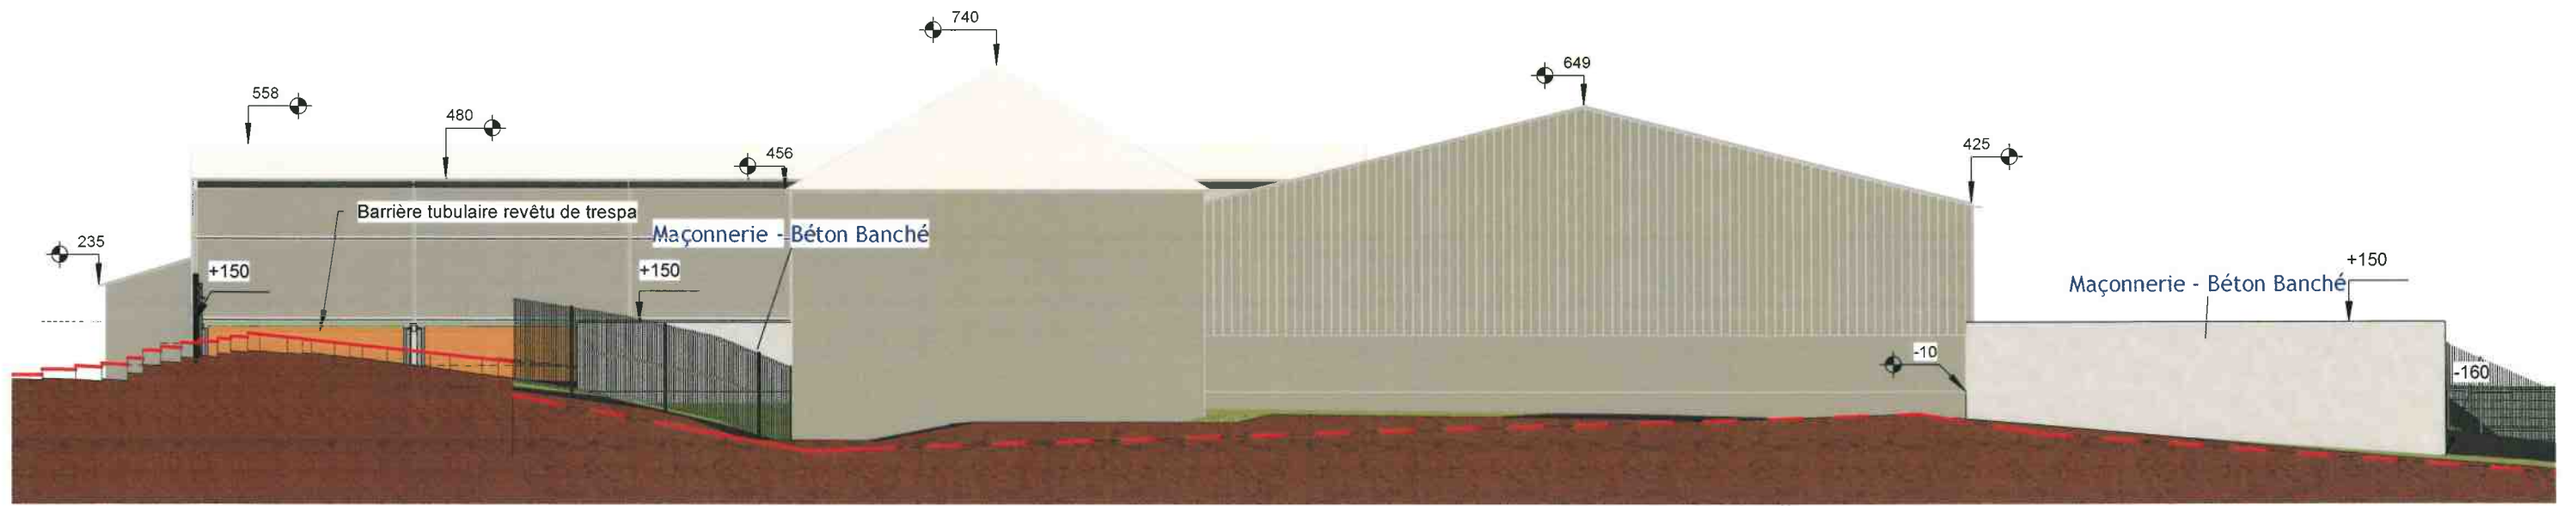


Façade Est Projet engraissement

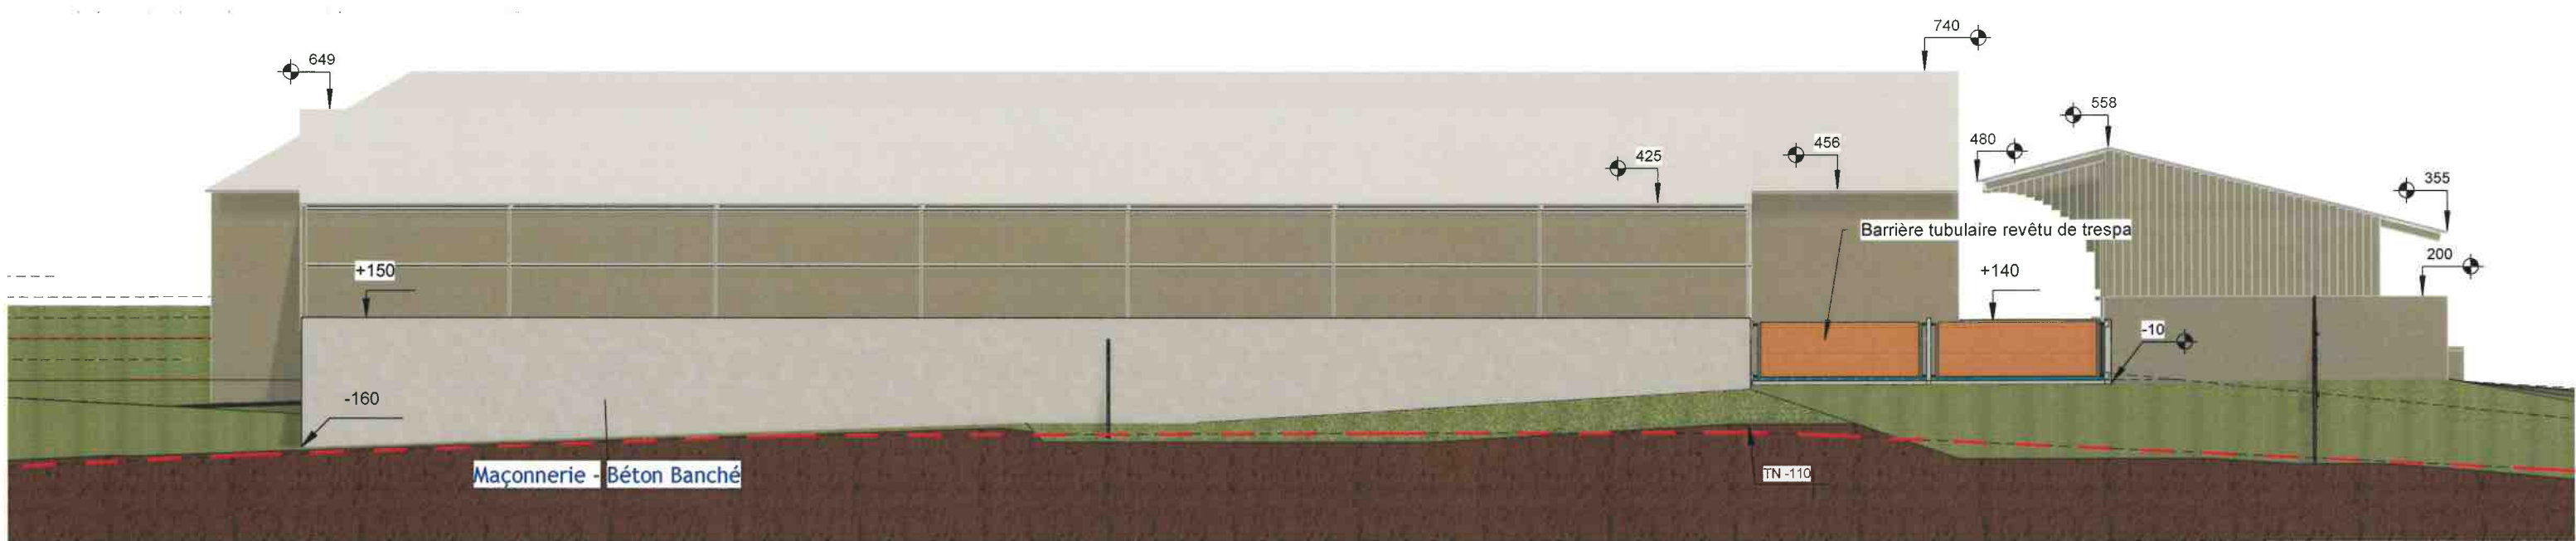


Façade Nord Projet engraissement

Façades DP5-1
Ech : 1 : 150
GAEC AUDOUX Mrs AUDOUX Nicolas et Mathieu 21 La Grange au Gouru 36170 ROUSSINES
Juin 2021

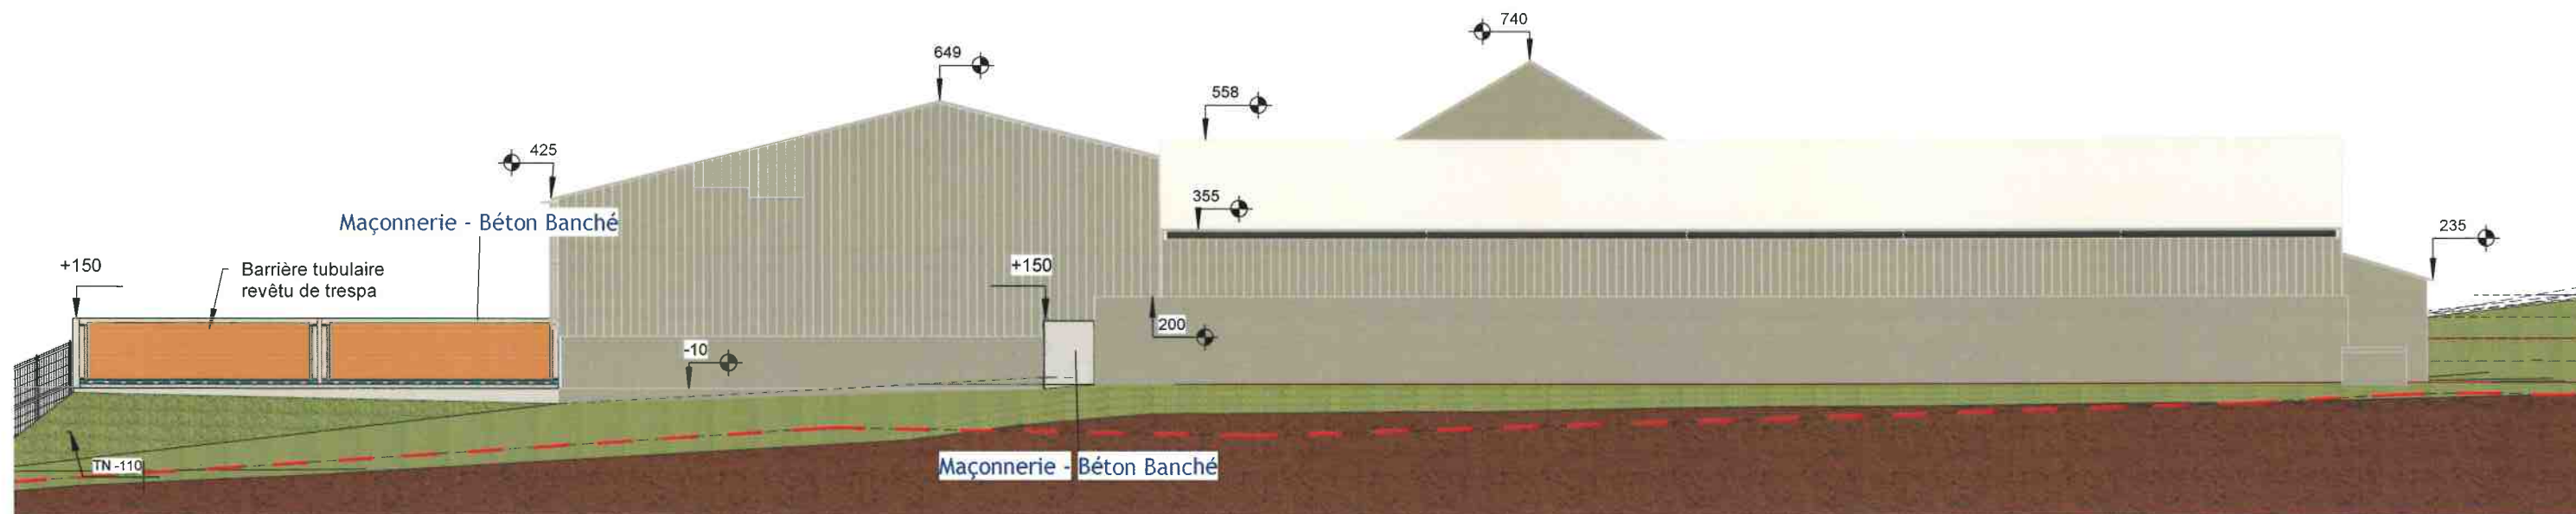


Façade Ouest Projet engraissement

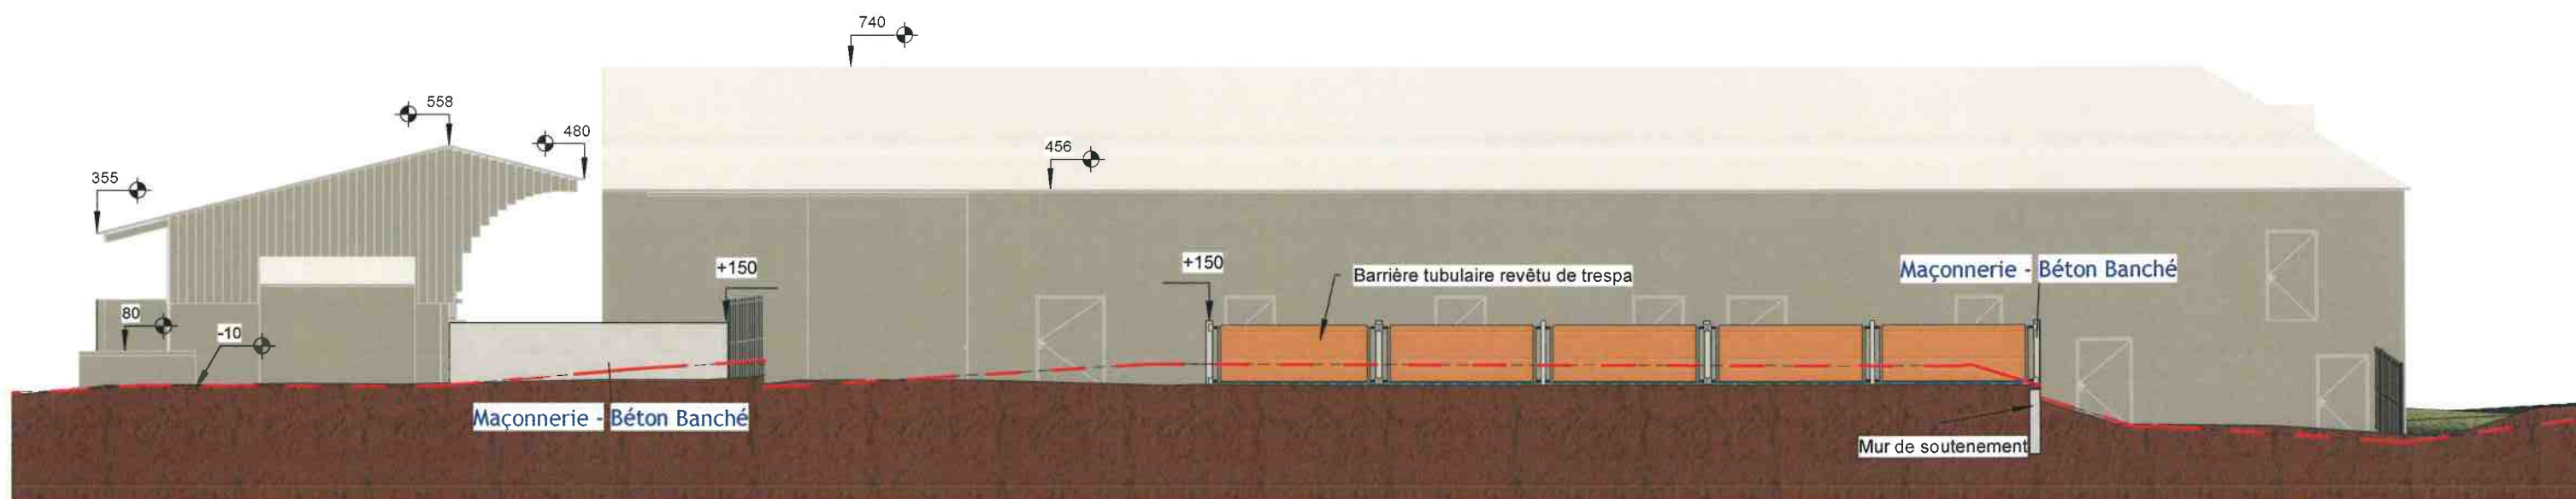


Façade Sud Projet engraissement

<p>Façades DP5-2</p> <p>Ech : 1 : 150</p> <p>GAEC AUDOUX Mrs AUDOUX Nicolas et Mathieu 21 La Grange au Gouru 36170 ROUSSINES</p> <p>Juin 2021</p>
--

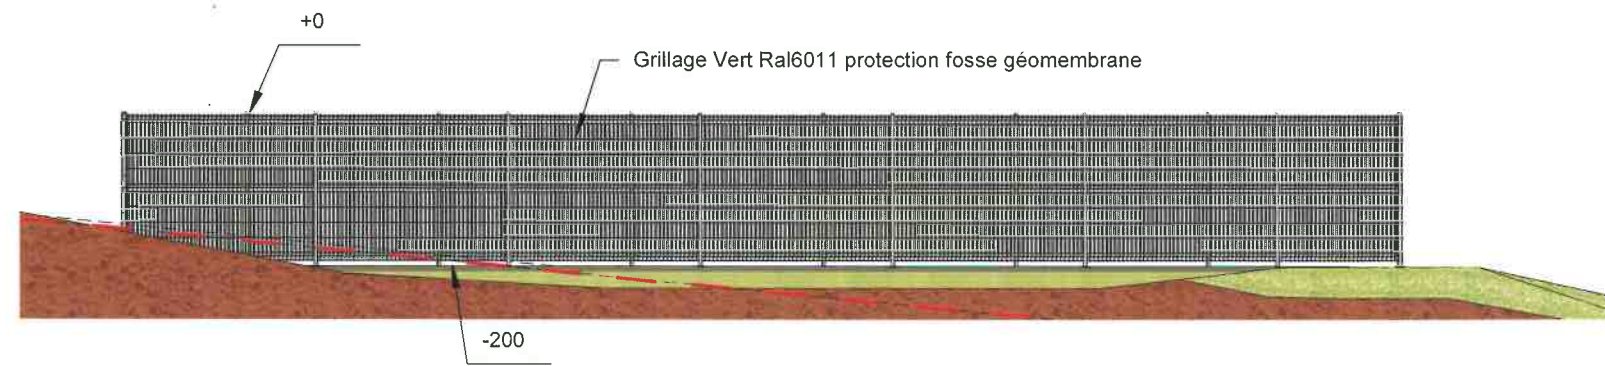

Façade Est Projet Fosse geomembrane

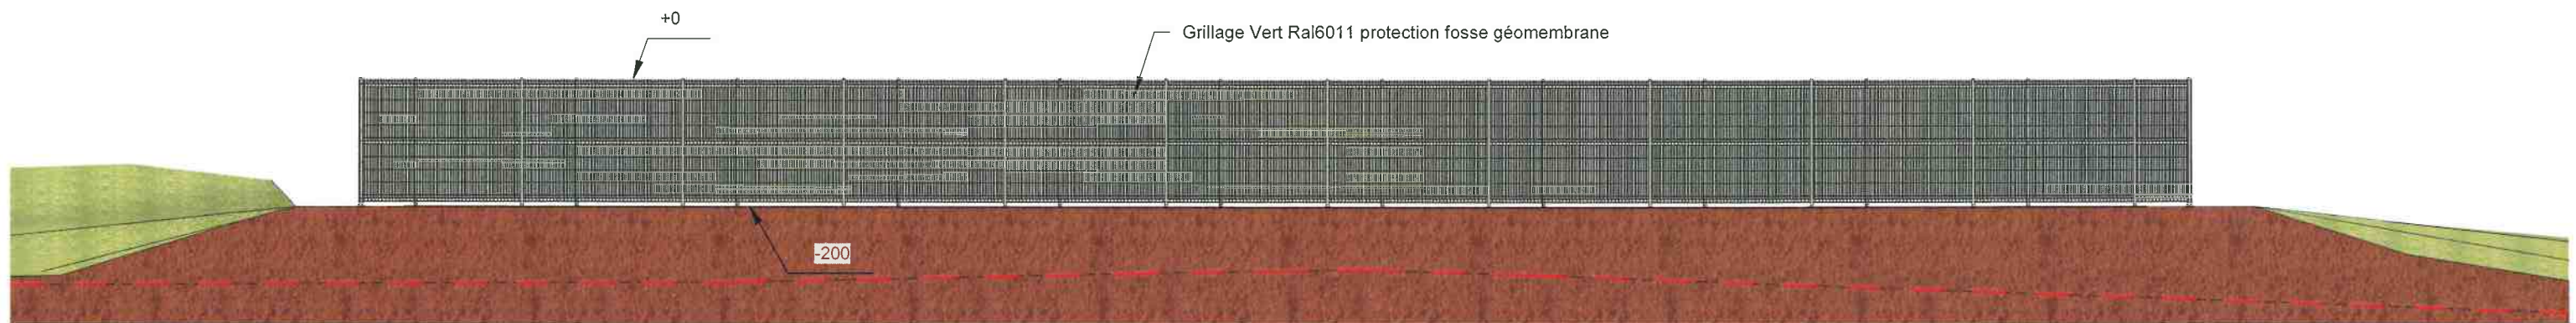


Façade Nord Projet Fosse geomembrane

Façades DP5-3


Ech : 1 : 100

GAEC AUDOUX
Mrs AUDOUX Nicolas et Mathieu
21 La Grange au Gouru
36170 ROUSSINES

Juin 2021

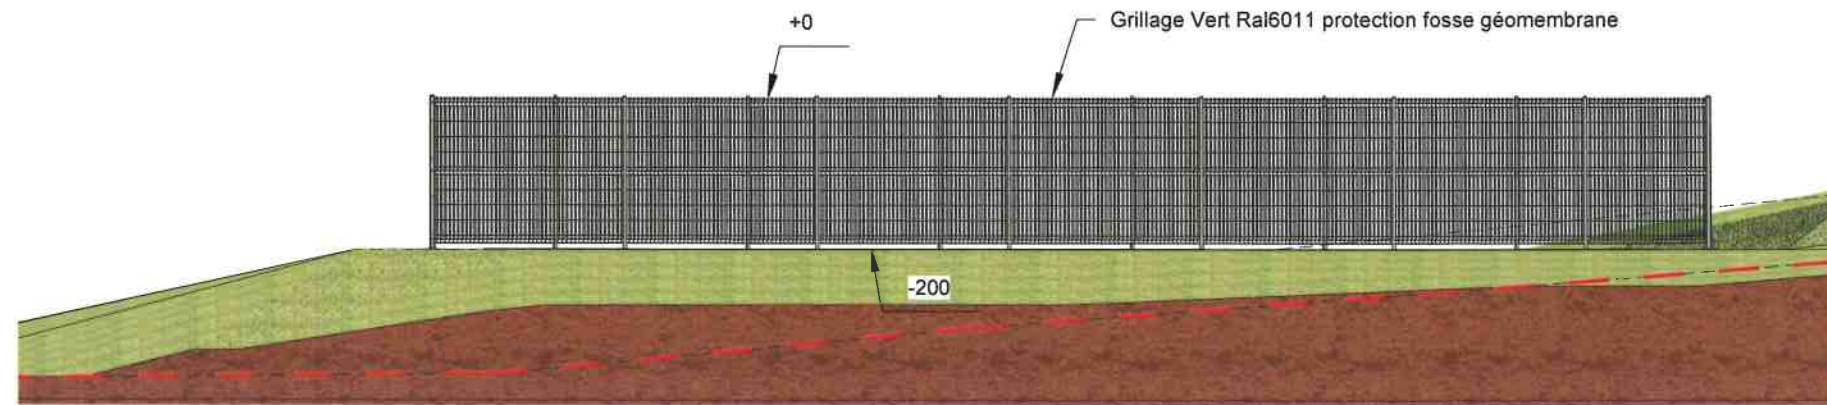

Façade Ouest Projet Fosse geomembrane

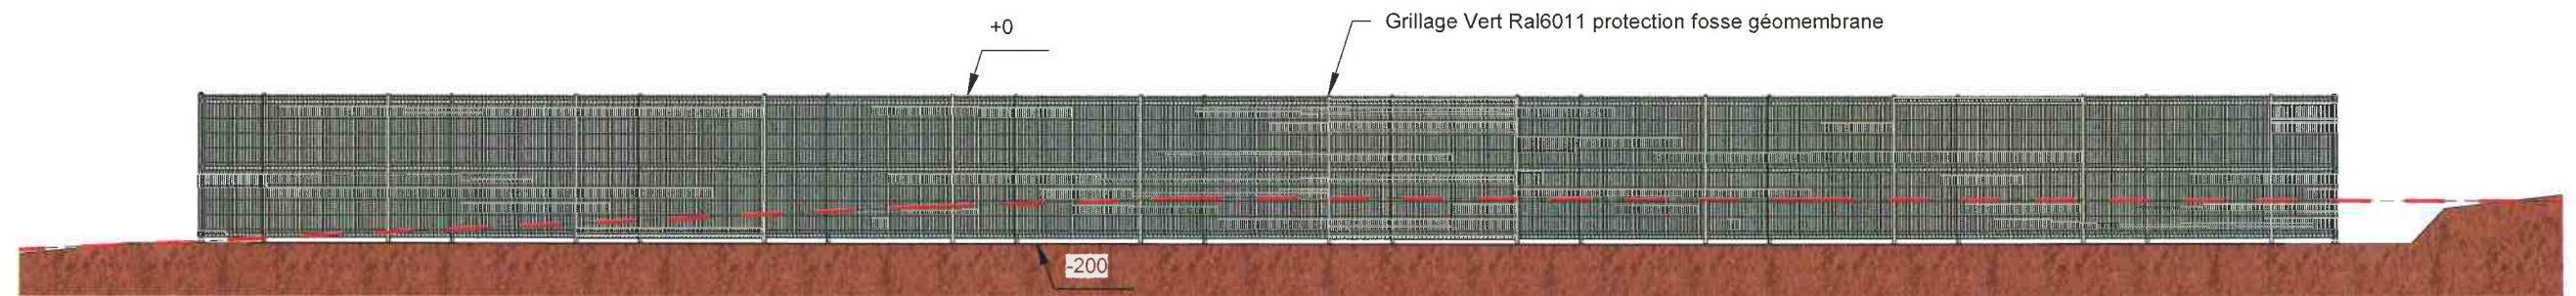

Façade Sud Projet Fosse geomembrane

Façades DP5-4
Ech : 1 : 100
GAEC AUDOUX Mrs AUDOUX Nicolas et Mathieu 21 La Grange au Guru 36170 ROUSSINES
Juin 2021



Projet 1
Construction de courette



Insertion & Photos DP6, 7-1

Ech :

GAEC AUDOUX
Mrs AUDOUX Nicolas et Mathieu
21 La Grange au Gouru
36170 ROUSSINES

Juin 2021



Photo 2

Projet 2
Fosse géomembrane

Projet 1
Construction de courette



Après travaux

Insertion & Photos DP6, 7-2

Ech :

GAEC AUDOUX
Mrs AUDOUX Nicolas et Mathieu
21 La Grange au Guru
36170 ROUSSINES

Juin 2021



Photo 3

Projet 1
Construction de courette

Projet 2
Fosse géomembrane



Après travaux

Insertion & Photos DP6, 7-3

Ech :

GAEC AUDOUX
Mrs AUDOUX Nicolas et Mathieu
21 La Grange au Goulu
36170 ROUSSINES

Juin 2021