
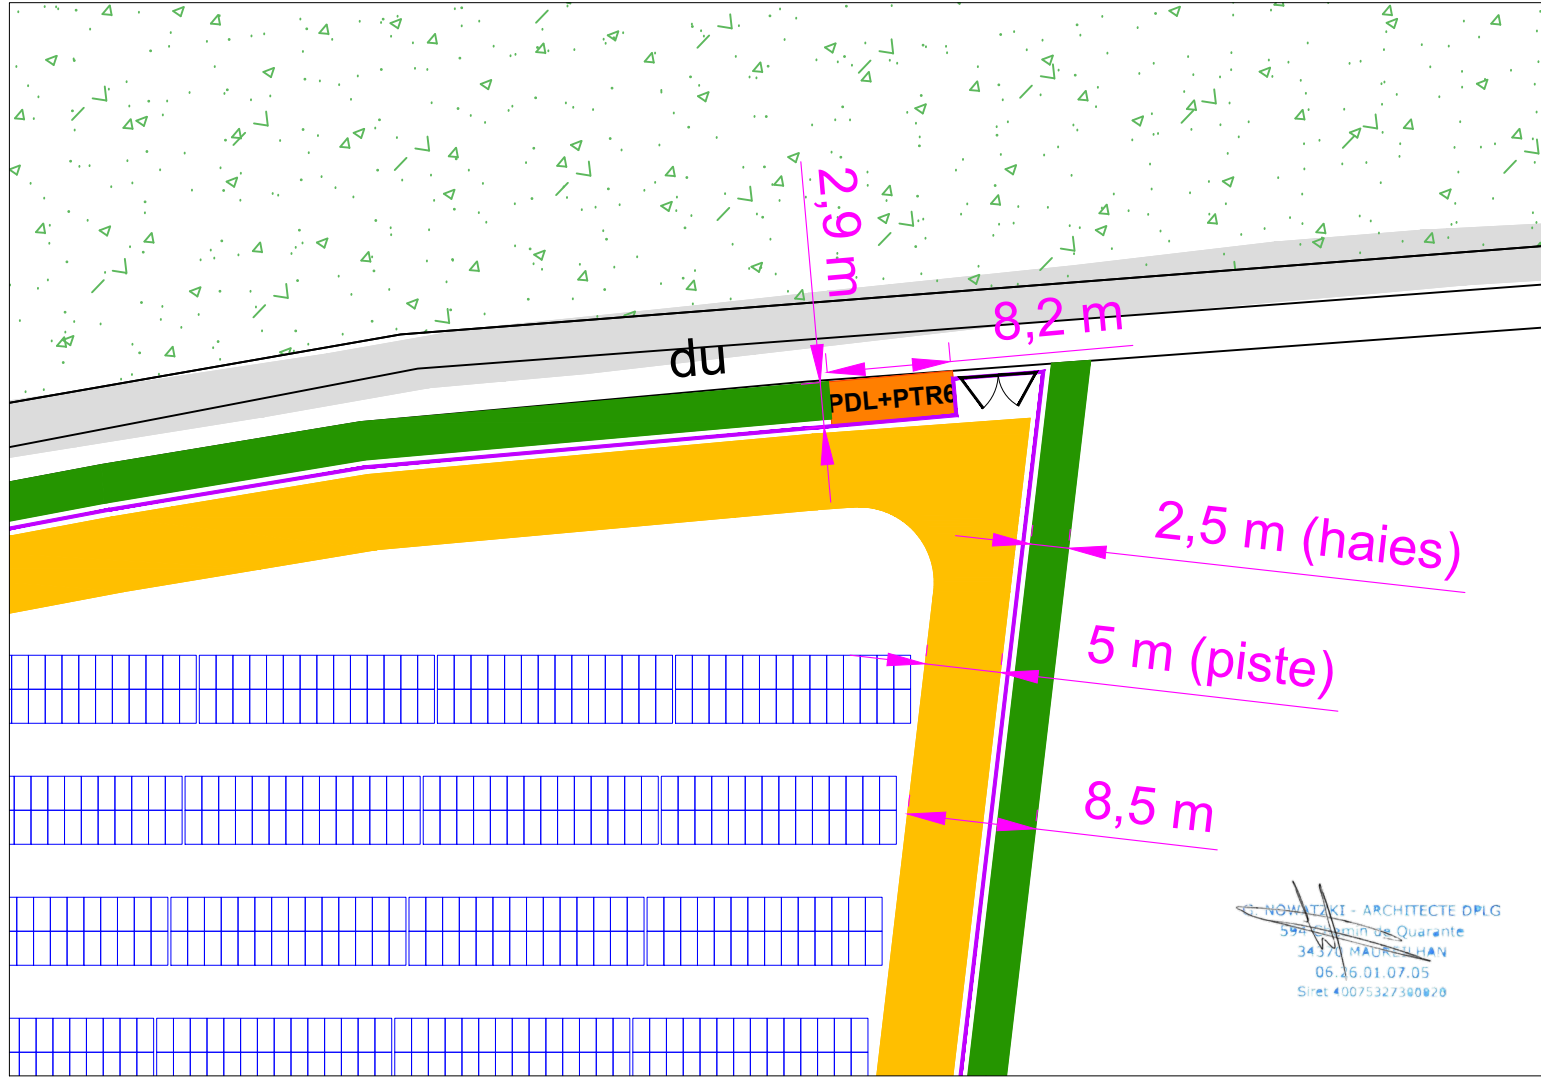


84


Vouliers

85

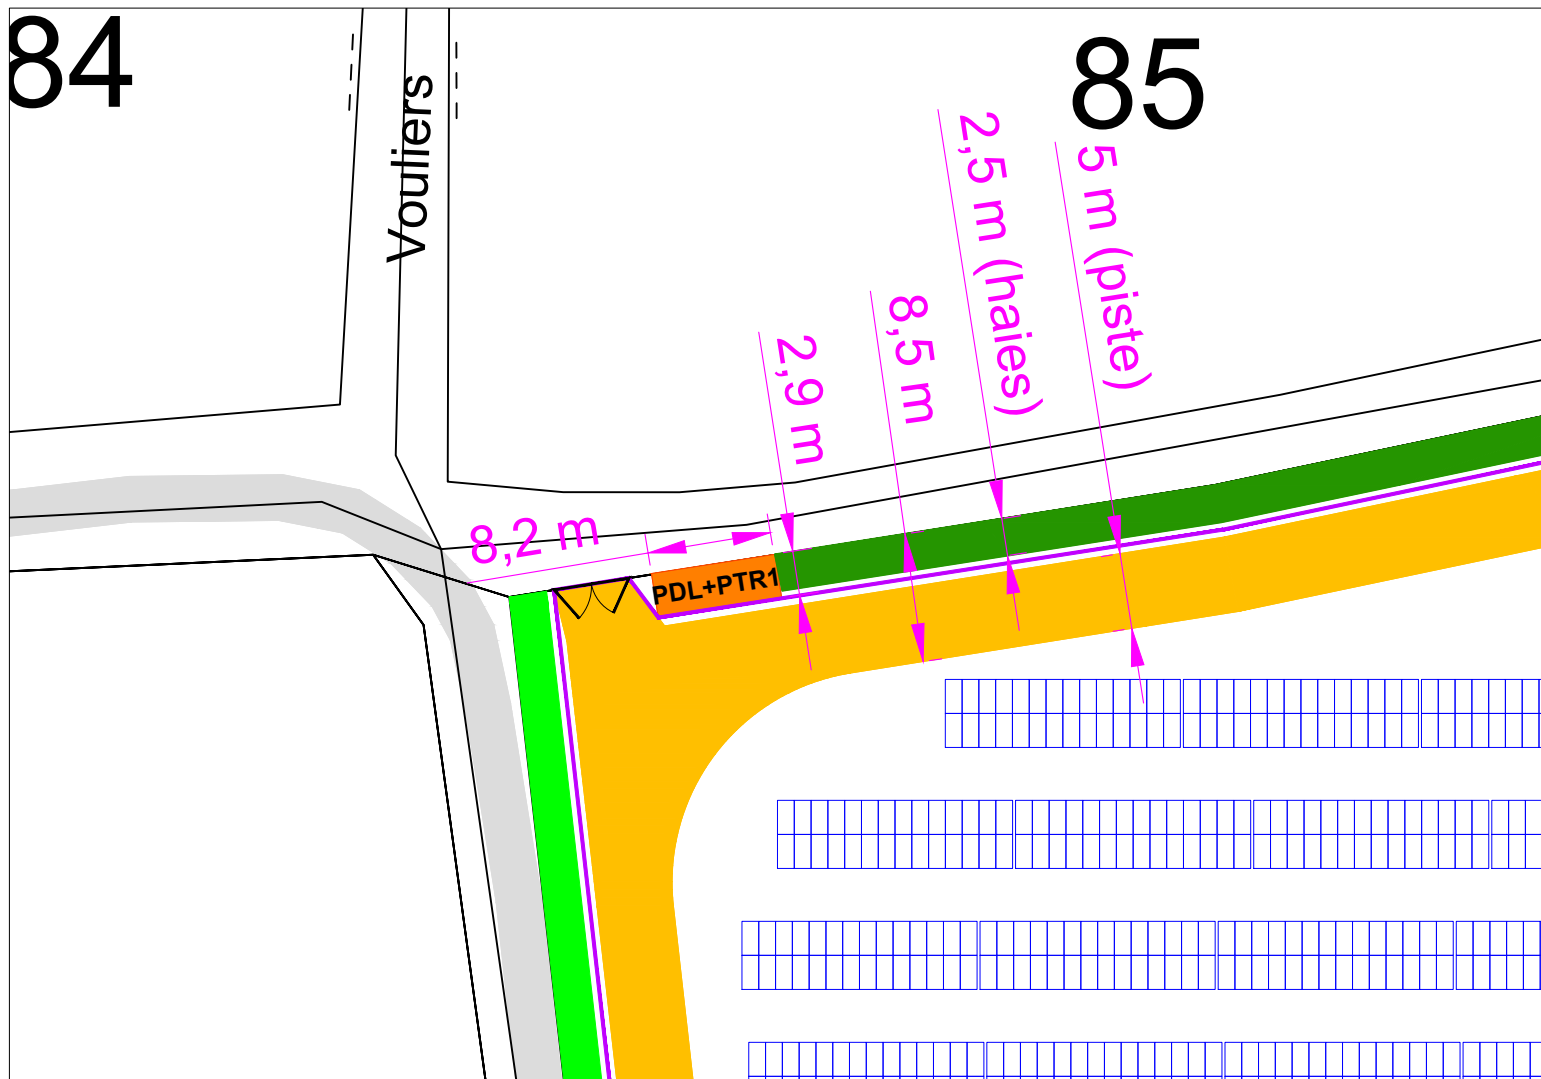


NOUETKI - ARCHITECTE DPLG  
 59 rue de la République  
 34370 MADRIGNAN  
 06.46.01.07.05  
 Siret 40075327380828

27

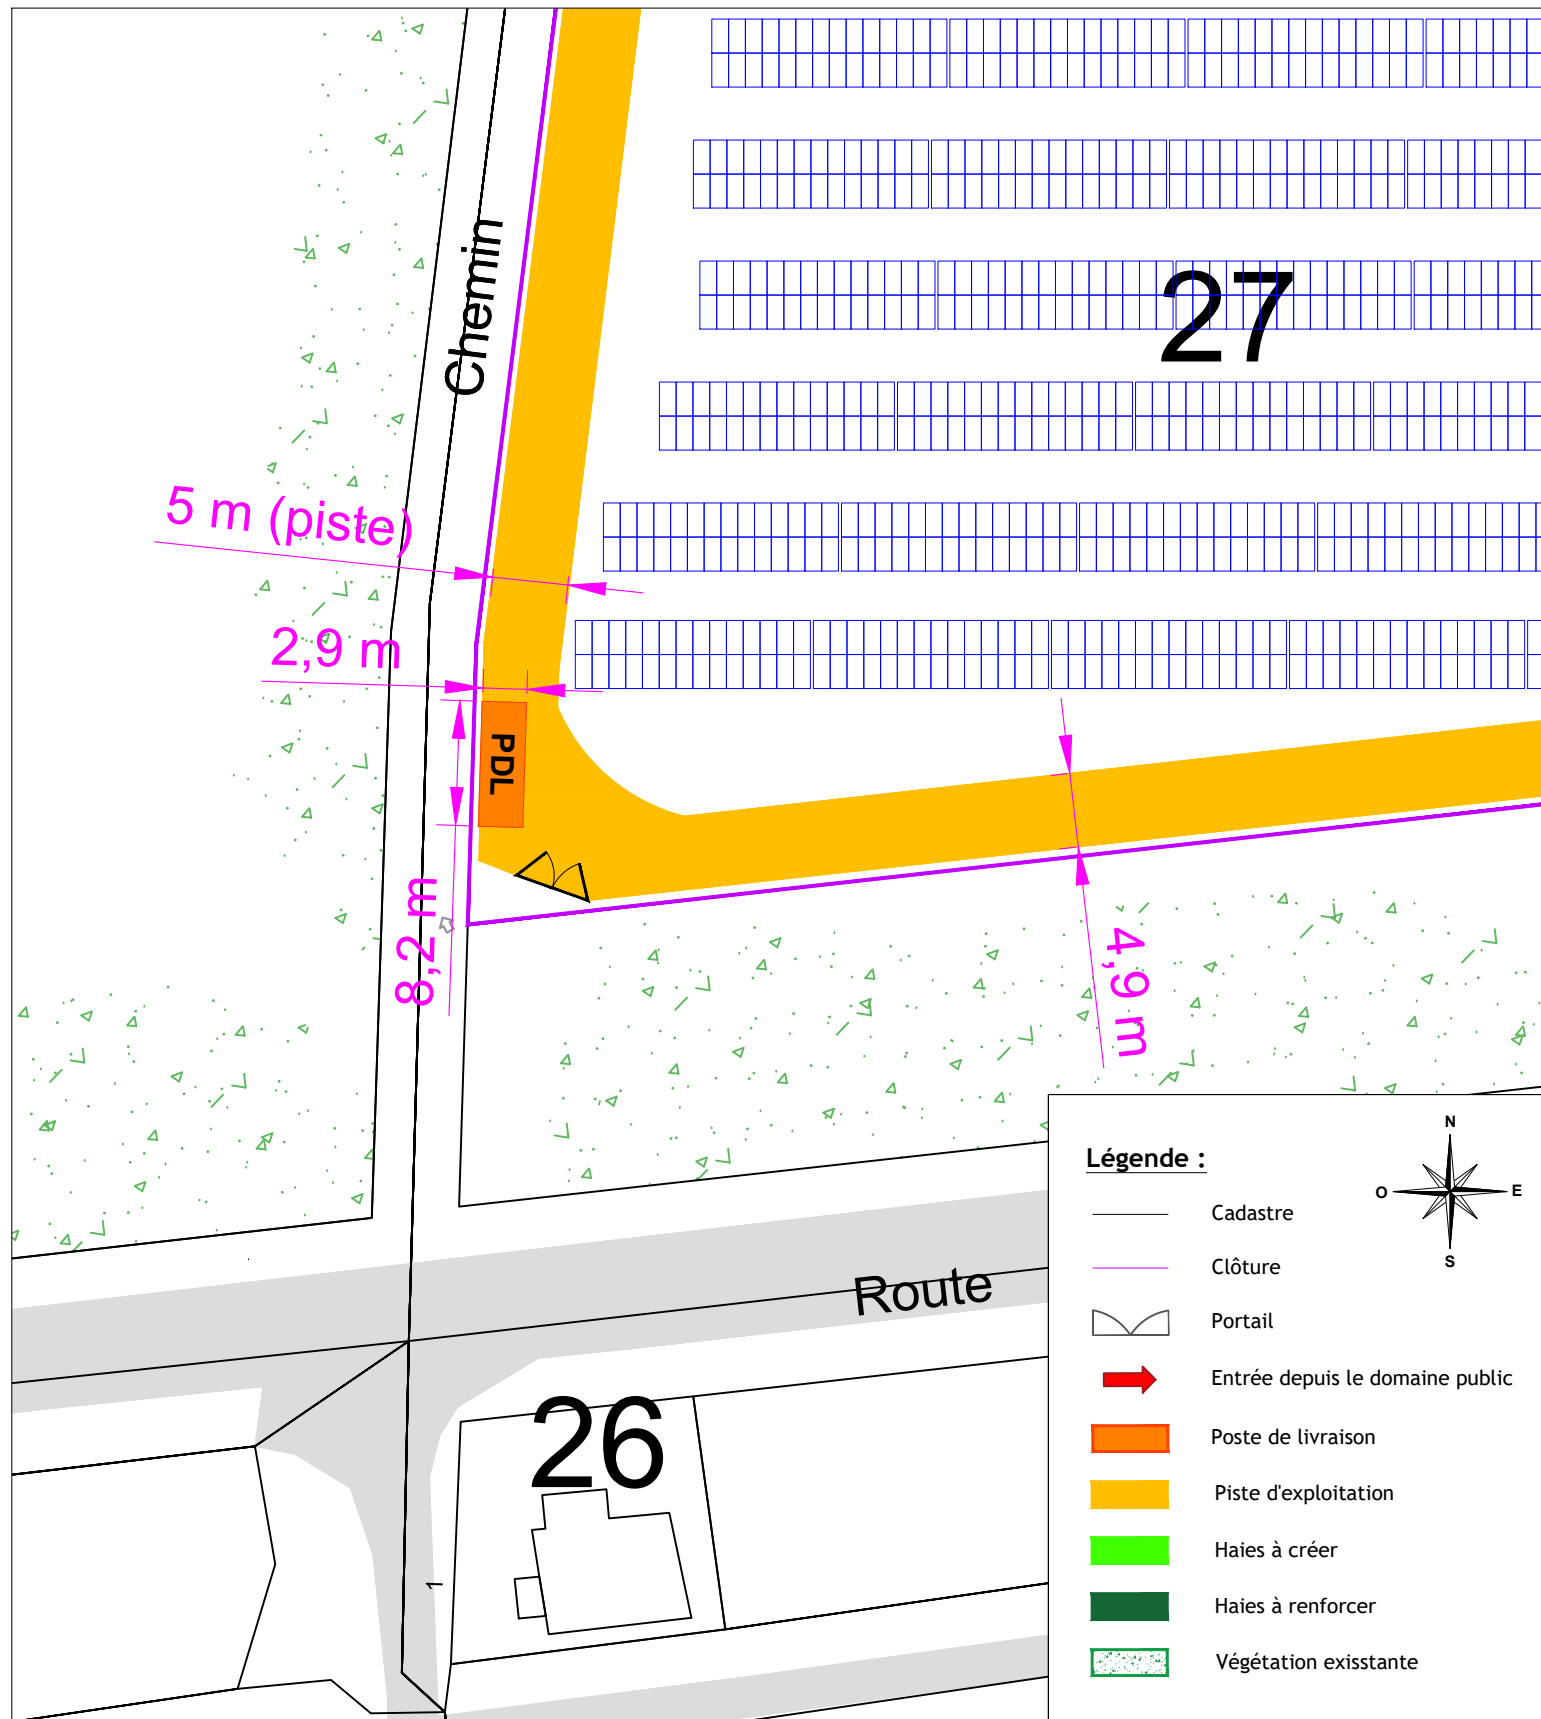

Légende :

- Cadastre
- Clôture
- Portail
- Entrée depuis le domaine public
- Poste de livraison
- Piste d'exploitation
- Haies à créer
- Haies à renforcer
- Végétation existante

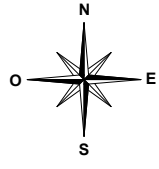

Indice	Modification	Date	Par
D	MEP PC	30/04/21	GWV
C	Modification Implantation	14/04/21	KDA
B	Modification Implantation	29/07/20	KDA
A	Création	08/02/19	GWV

Département : 36 N° PLAN: PC2-MAS-PDL-001

PROJET : **CIRON**

TITRE : PC2 : Plan de masse des constructions à édifier ou à modifier  
Plan de masse poste de livraison



TotalEnergies  
 Agence Centre Loire  
 163 Rue des Sables de Sary  
 45770 Saran - France  
 Tél. : +33 (0)2 30 32 09 30  
 E-mail : contact.saran@totalenergies.com

Format : A3	Echelle : 1/500	Dessiné par : GWV	Date : 30/11/2021
		Vérifié par : ARI	Date : 30/11/2021