

PLAN DE MASSE EMPRISE N°5

Légende

-  Structures photovoltaïques
-  Poste de transformation
-  Clôture avec entrée à créer
-  Piste périphérique légère
-  Piste renforcée à créer
-  Parcelles cadastrales concernées par le projet
-  Parcelles cadastrales
-  Talus existant
-  Ligne électrique aérienne
-  Haie à créer

Echelle 1/1000 au format A3



Architecte

I'M IN ARCHITECTURE
21 rue d'Auteuil 75016 PARIS
06 71 15 45 63 // im.in.archi@gmx.com
SARL au capital de 16500€
533 863 940 R.C.S. PARIS



EDF Renouvelables France
Coeur Défense- Tour B
100, esplanade du Général de Gaulle
92932 Paris La Défense Cedex



PLAN DE MASSE EMPRISE N°6

Légende

-  Structures photovoltaïques
-  Clôture avec entrée à créer
-  Piste périphérique légère
-  Piste renforcée à créer
-  Parcelles cadastrales concernées par le projet
-  Parcelles cadastrales
-  Talus existant
-  Ligne électrique aérienne
-  Haie à créer

Echelle 1/1000 au format A3



Architecte

I'M IN ARCHITECTURE

21 rue d'Auteuil 75016 PARIS
06 71 15 45 63 // im.in.archi@gmx.com
SARL au capital de 16500€
533 863 940 R.C.S. PARIS



EDF Renouvelables France
Coeur Défense- Tour B
100, esplanade du Général de Gaulle
92932 Paris La Défense Cedex



PLAN DE MASSE EMPRISE N°7

Légende

- Structures photovoltaïques
- Clôture avec entrée à créer
- Piste périphérique légère
- Piste renforcée à créer
- Parcelles cadastrales concernées par le projet
- Parcelles cadastrales
- Talus existant
- Ligne électrique aérienne
- Haie à créer

Echelle 1/1000 au format A3




Architecte

I'M IN ARCHITECTURE
21 rue d'Auteuil 75016 PARIS
06 71 15 45 63 // im.in.archi@gmx.com
SARL au capital de 16500€
533 863 940 R.C.S. PARIS



EDF Renouvelables France
Coeur Défense- Tour B
100, esplanade du Général de Gaulle
92932 Paris La Défense Cedex

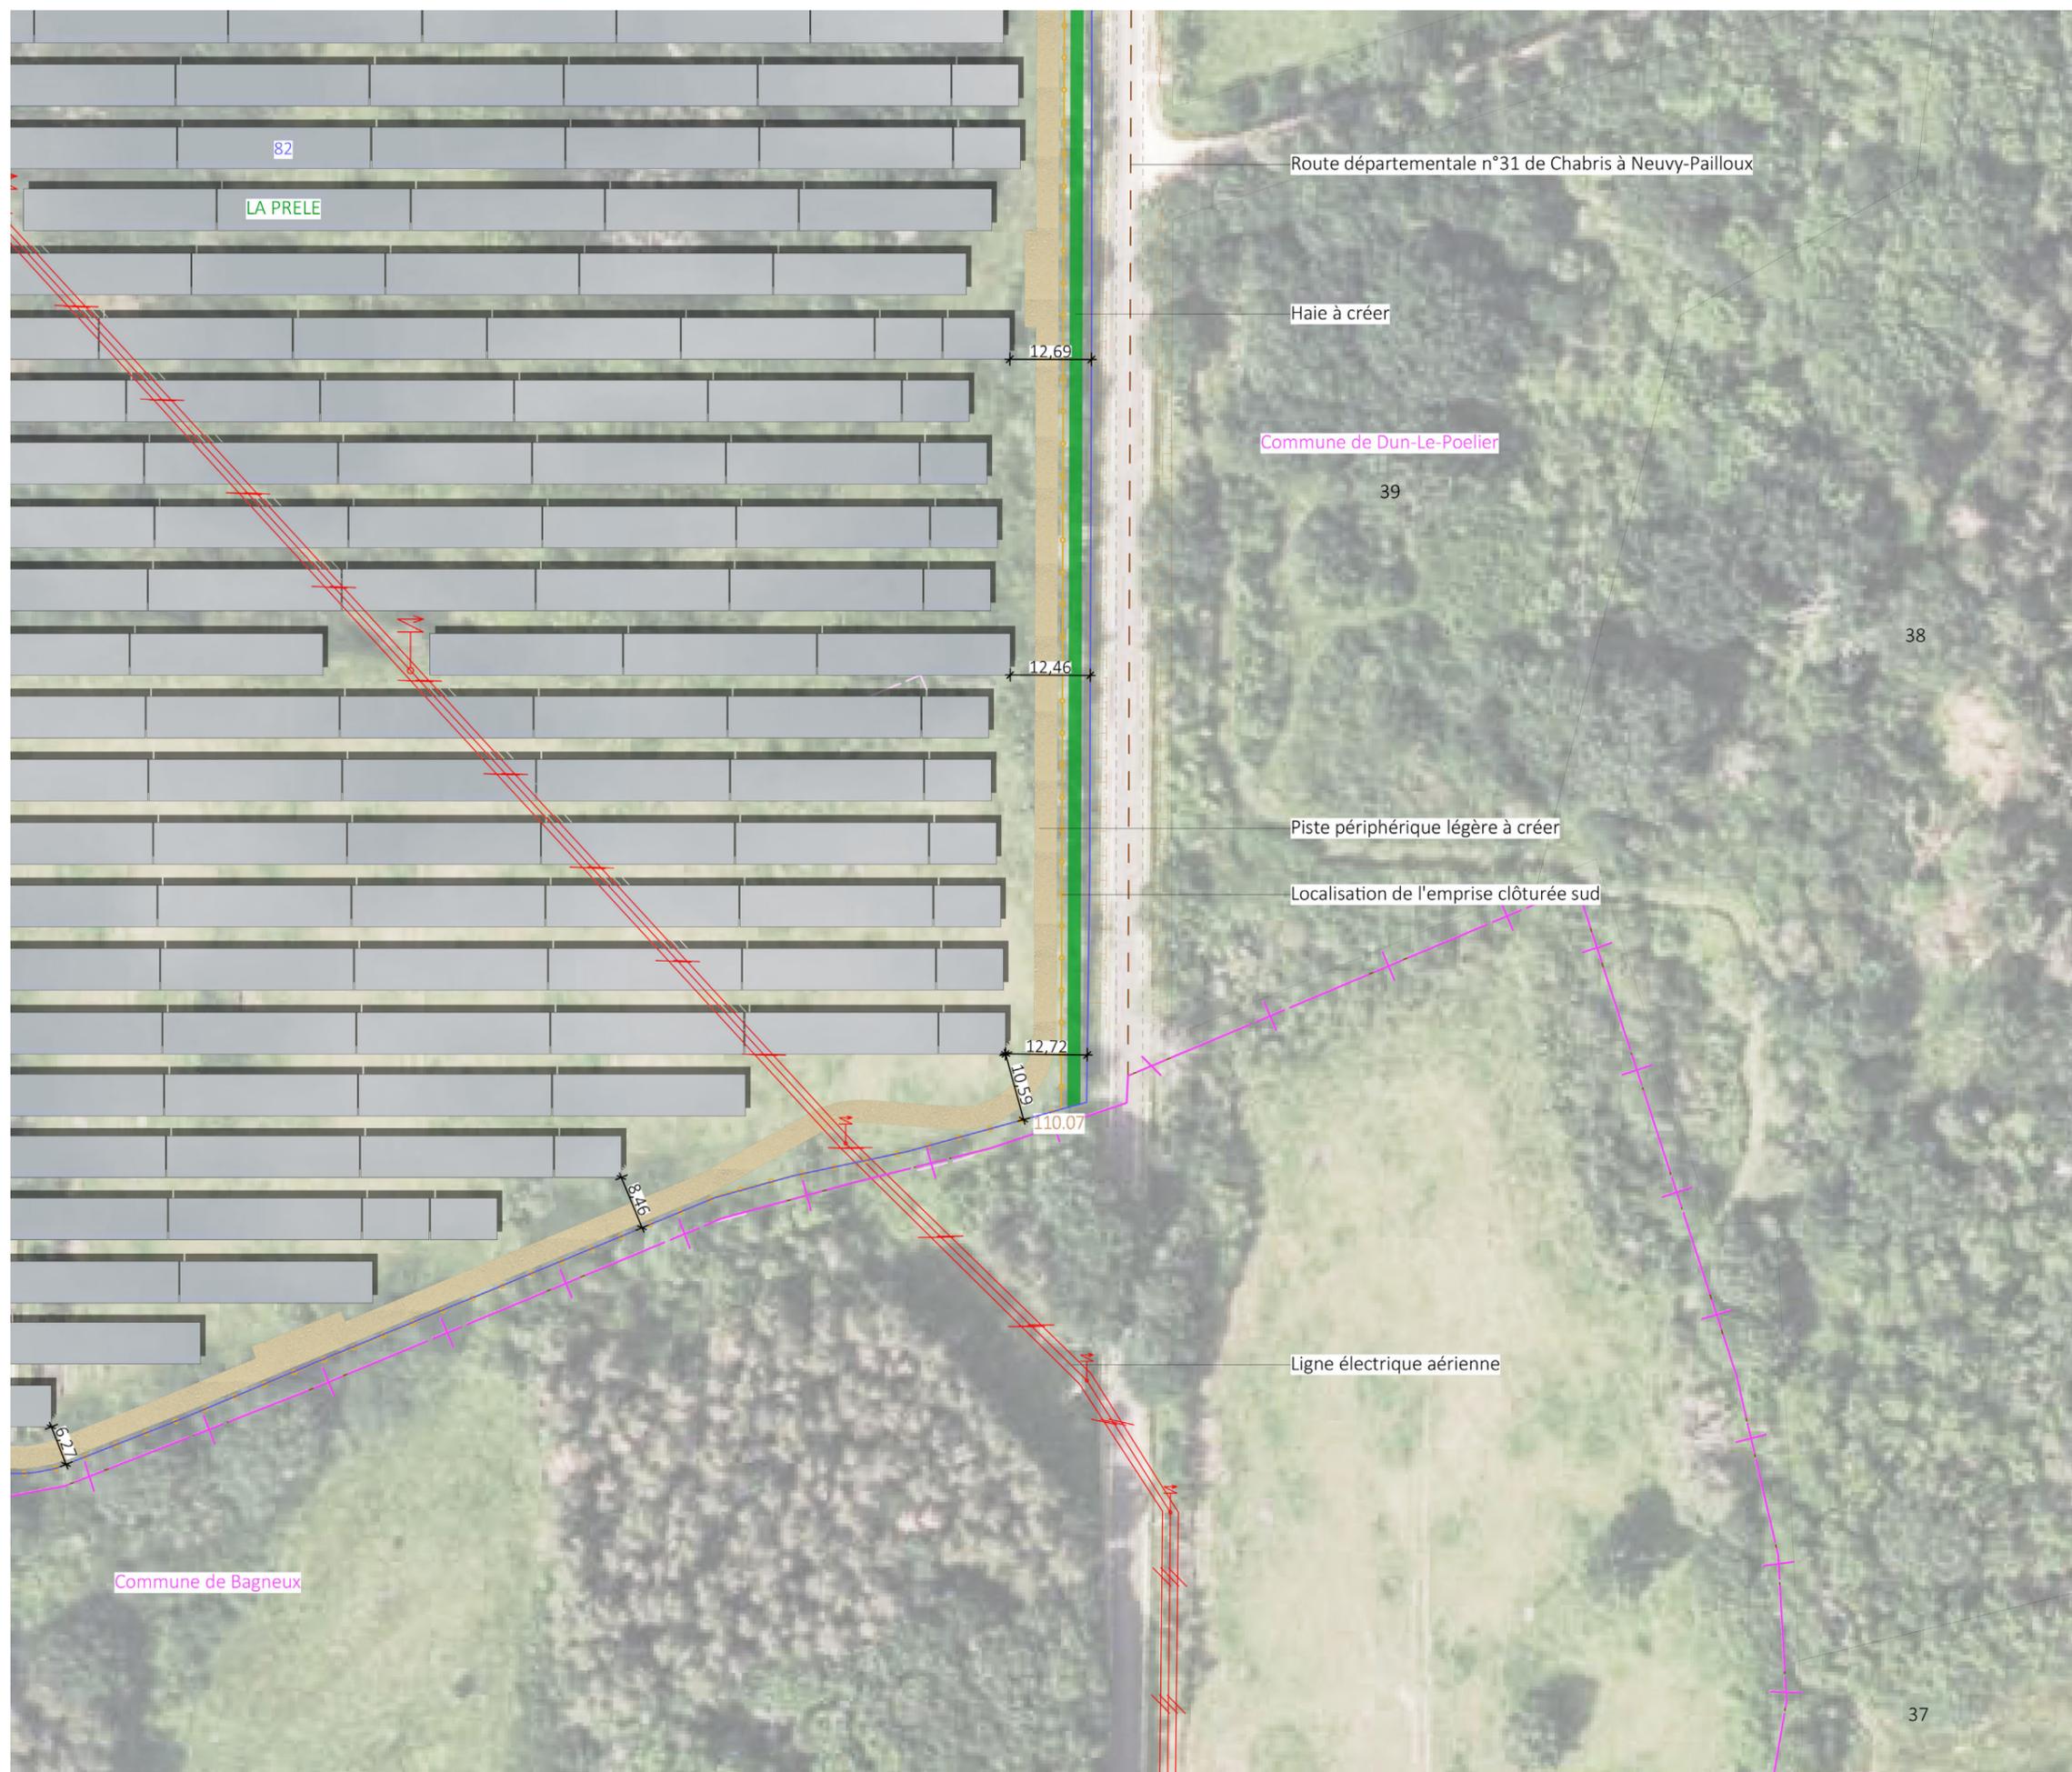

Contenu

- Plan de Localisation des Coupes AA', BB', CC' - 1/3000ème
- Coupe AA' - Etat existant et projeté 1/1500 et 1/750
- Coupe BB' - Etat existant et projeté 1/1000 et 1/500
- Coupe CC' - Etat existant et projeté 1/1250 et 1/750
- Coupe d'une structure photovoltaïque 1/25
- Plan et coupe du poste de transformation 1/50
- Plan et coupe du poste de livraison 1/50

PC3- PLANS EN COUPE DU TERRAIN ET DE LA CONSTRUCTION

Architecte

I'M IN ARCHITECTURE
21 rue d'Auteuil 75016 PARIS
06 71 15 45 63 // im.in.archi@gmx.com
SARL au capital de 16500€
533 863 940 R.C.S. PARIS



EDF Renouvelables France
Coeur Défense- Tour B
100, esplanade du Général de Gaulle
92932 Paris La Défense Cedex

PLAN DE LOCALISATION
DES COUPES AA', BB' ET CC'

Légende

-  Structures photovoltaïques
-  Poste de livraison
-  Poste de transformation
-  Clôture avec entrée à créer
-  Piste périphérique légère
-  Piste renforcée à créer
-  Citerne
-  Ligne électrique aérienne
-  Haie à créer
-  Limite de commune

Echelle 1/3000 au format A3



Architecte

I'M IN ARCHITECTURE


21 rue d'Auteuil 75016 PARIS
06 71 15 45 63 // im.in.archi@gmx.com
SARL au capital de 16500€
533 863 940 R.C.S. PARIS



EDF Renouvelables France
Coeur Défense- Tour B
100, esplanade du Général de Gaulle
92932 Paris La Défense Cedex



COUPE AA'
ETAT EXISTANT ET PROJETÉ

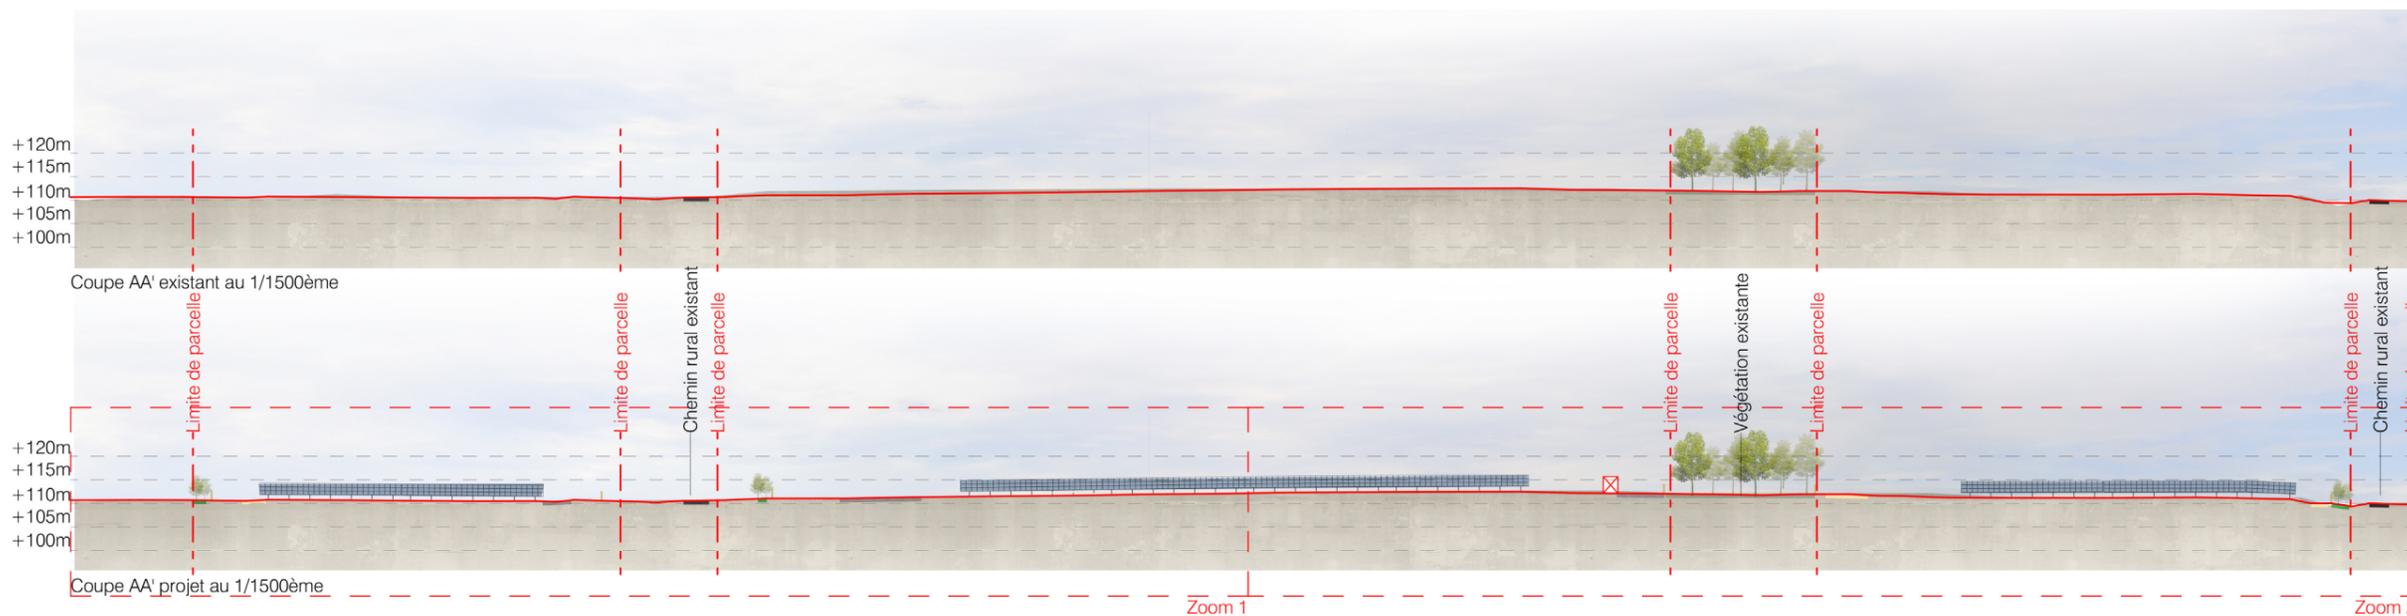


Légende

- Structures photovoltaïques
- Clôture à créer
- Piste légère
- Piste renforcée à créer
- Chemin existant
- Végétations
- Poste de livraison

Echelle 1/1500 au format A3




Echelle 1/750 au format A3

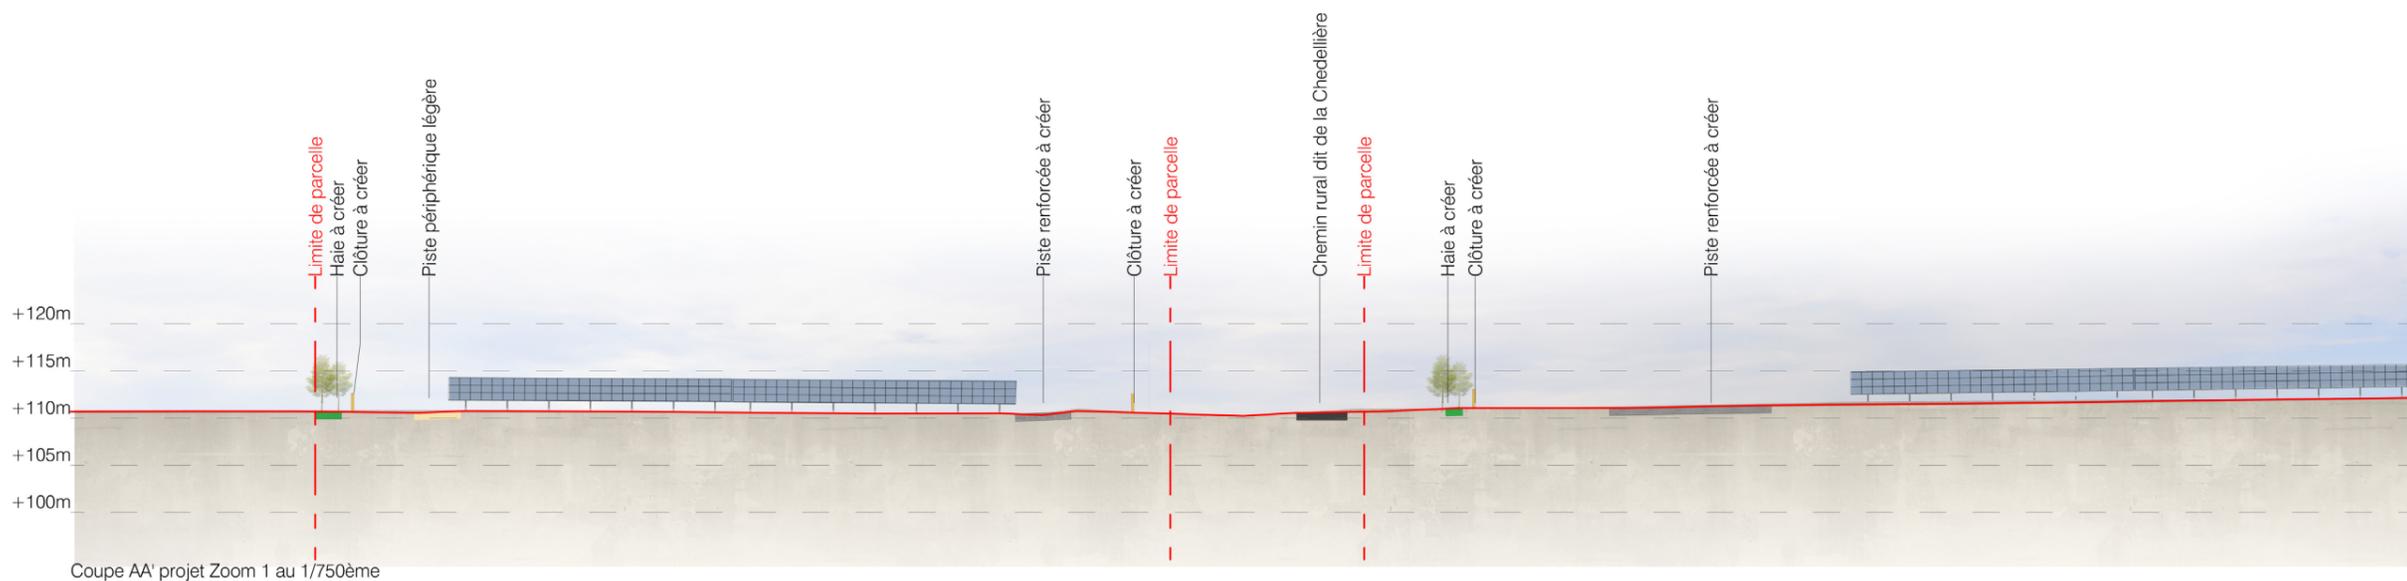

Architecte

I'M IN ARCHITECTURE
21 rue d'Auteuil 75016 PARIS
06 71 15 45 63 / im.in.archi@gmx.com
SARL au capital de 16500€
533 863 940 R.C.S. PARIS

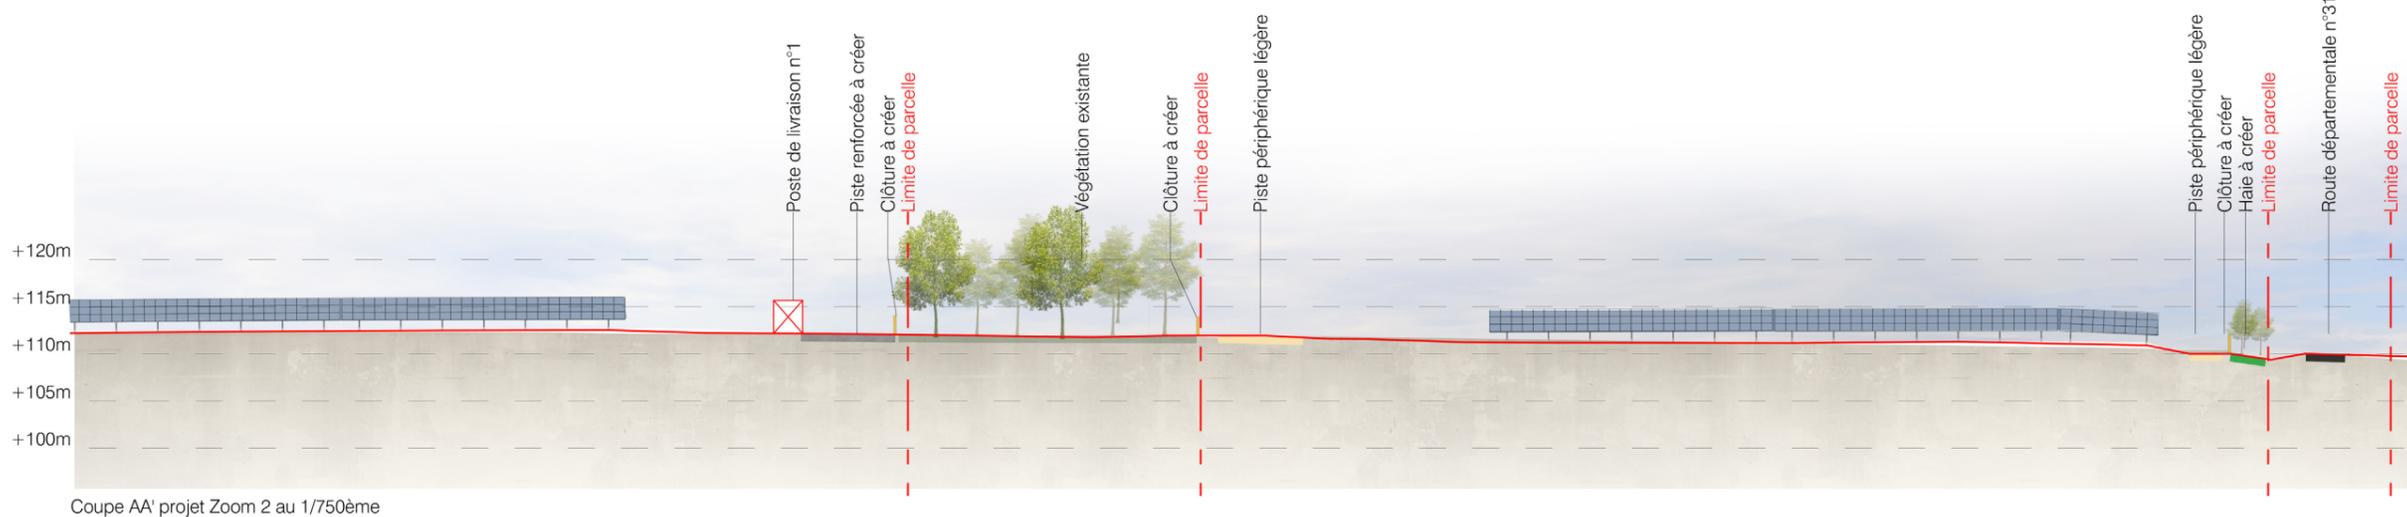


EDF Renouvelables France
Coeur Défense- Tour B
100, esplanade du Général de Gaulle
92932 Paris La Défense Cedex

COUPE BB'
ETAT EXISTANT ET PROJETÉ

Légende

-  Structures photovoltaïques
-  Clôture à créer
-  Piste légère
-  Piste renforcée à créer
-  Chemin existant
-  Végétations
-  Poste de livraison
-  Poste de transformation



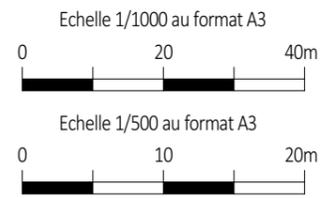


Architecte

I'M IN ARCHITECTURE
21 rue d'Auteuil 75016 PARIS
06 71 15 45 63 / im.in.archi@gmx.com
SARL au capital de 16500€
533 863 940 R.C.S. PARIS




EDF Renouvelables France
Coeur Défense- Tour B
100, esplanade du Général de Gaulle
92932 Paris La Défense Cedex

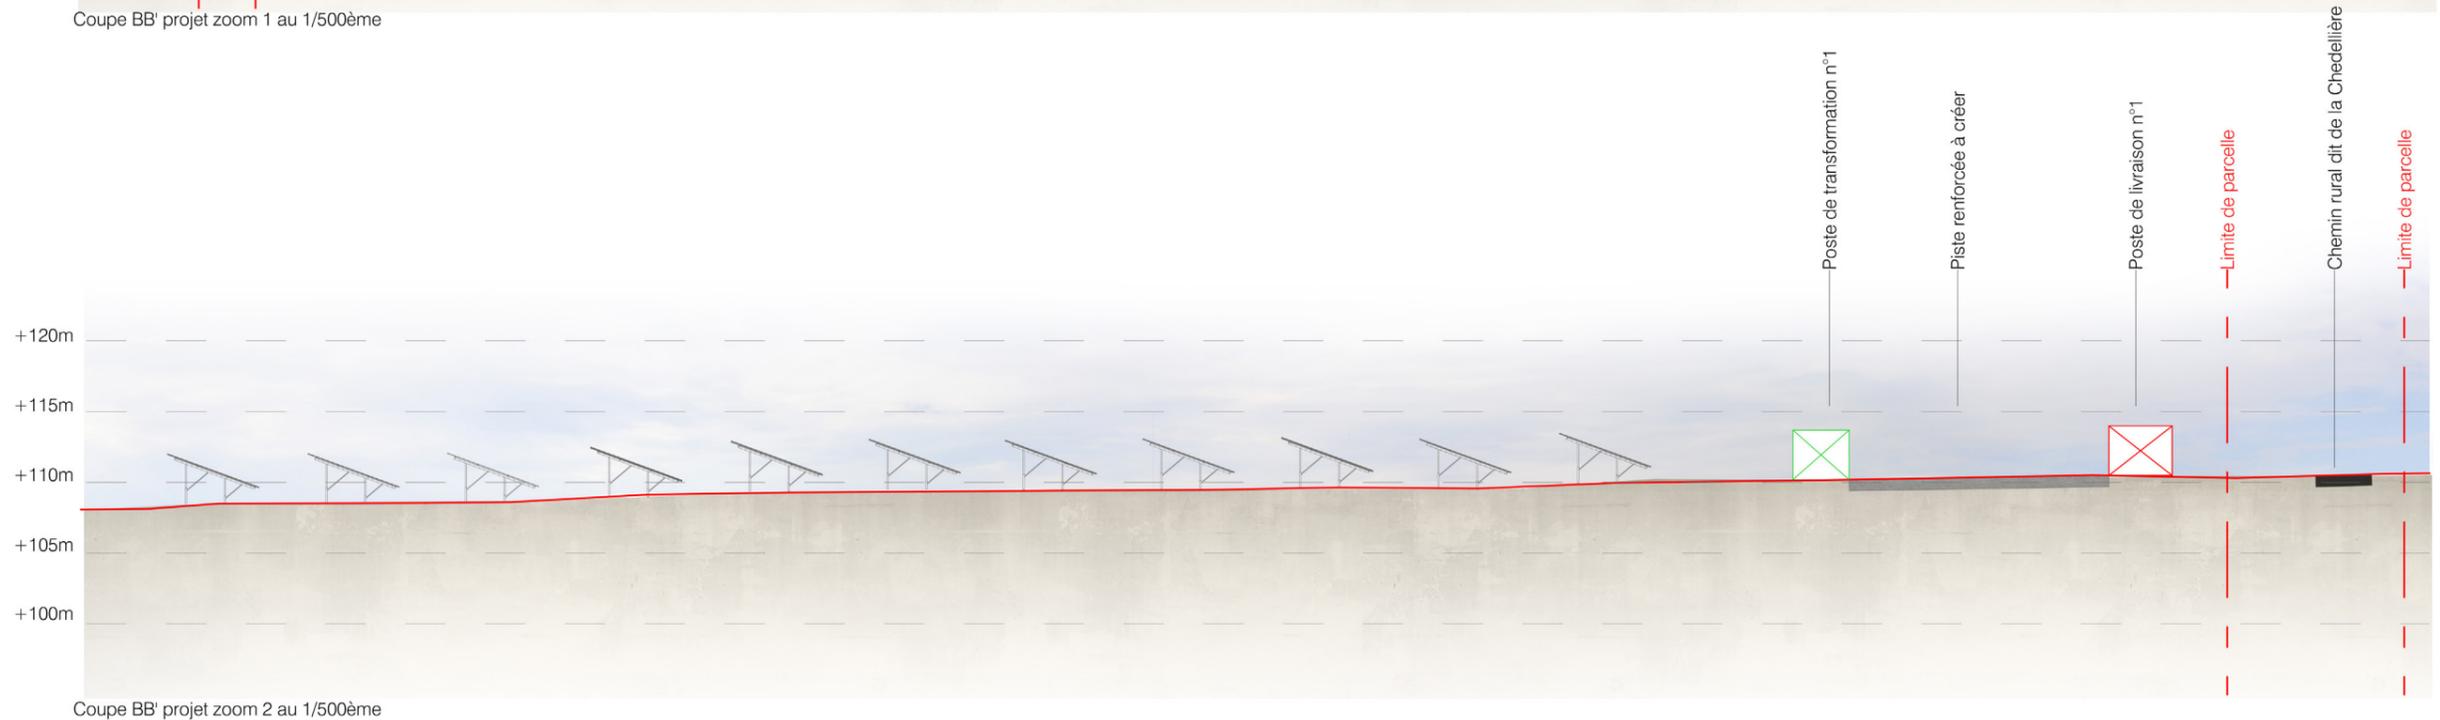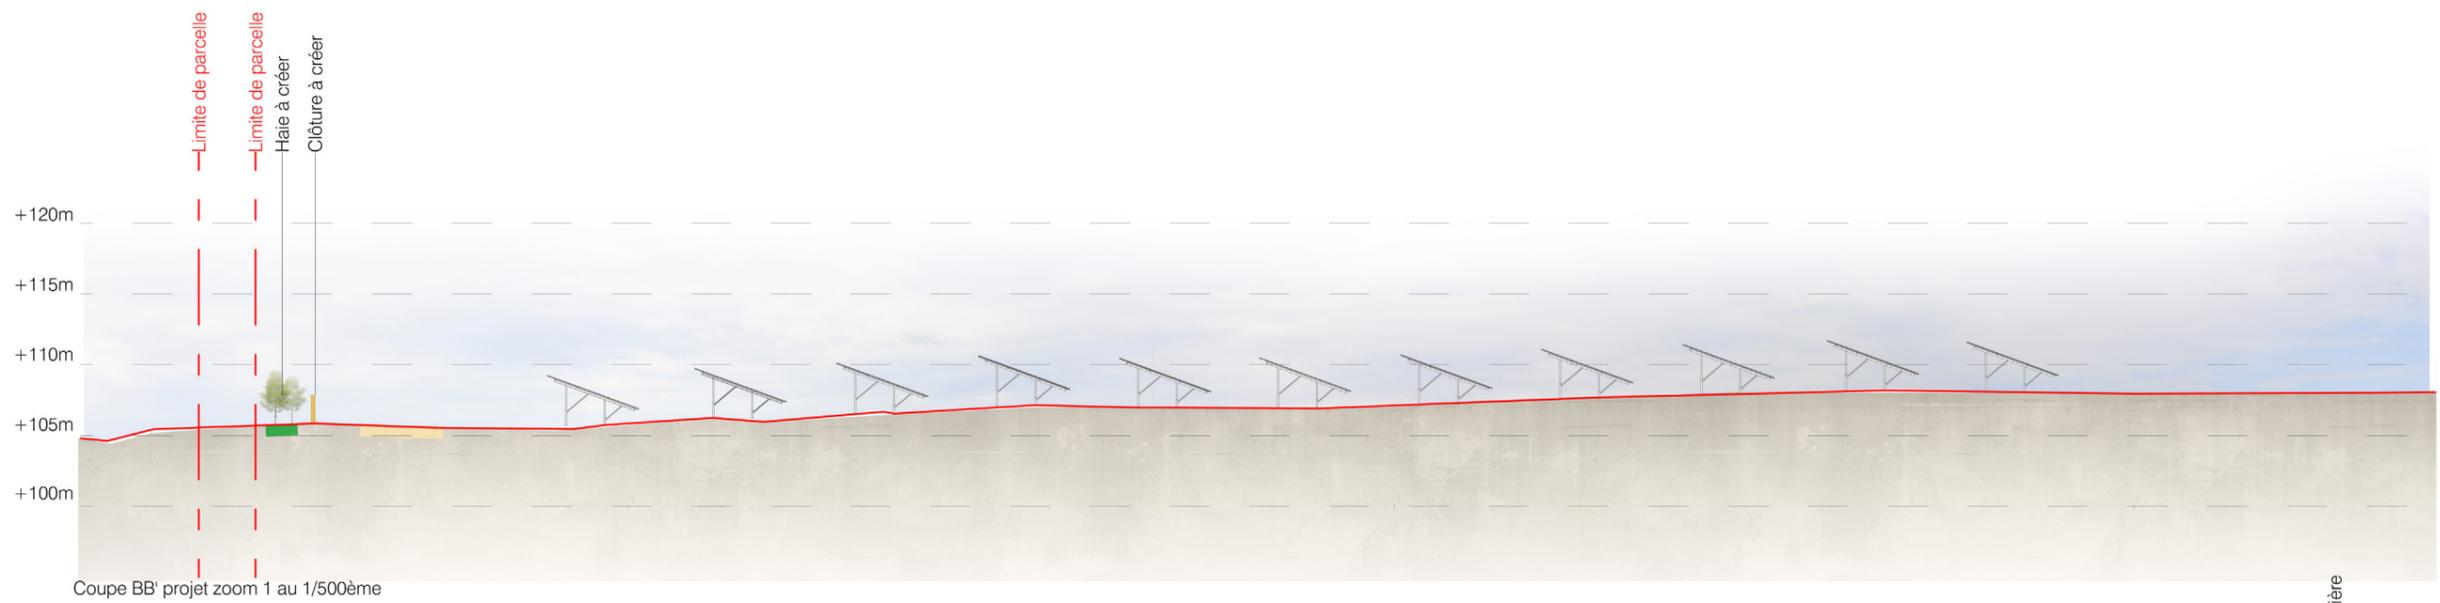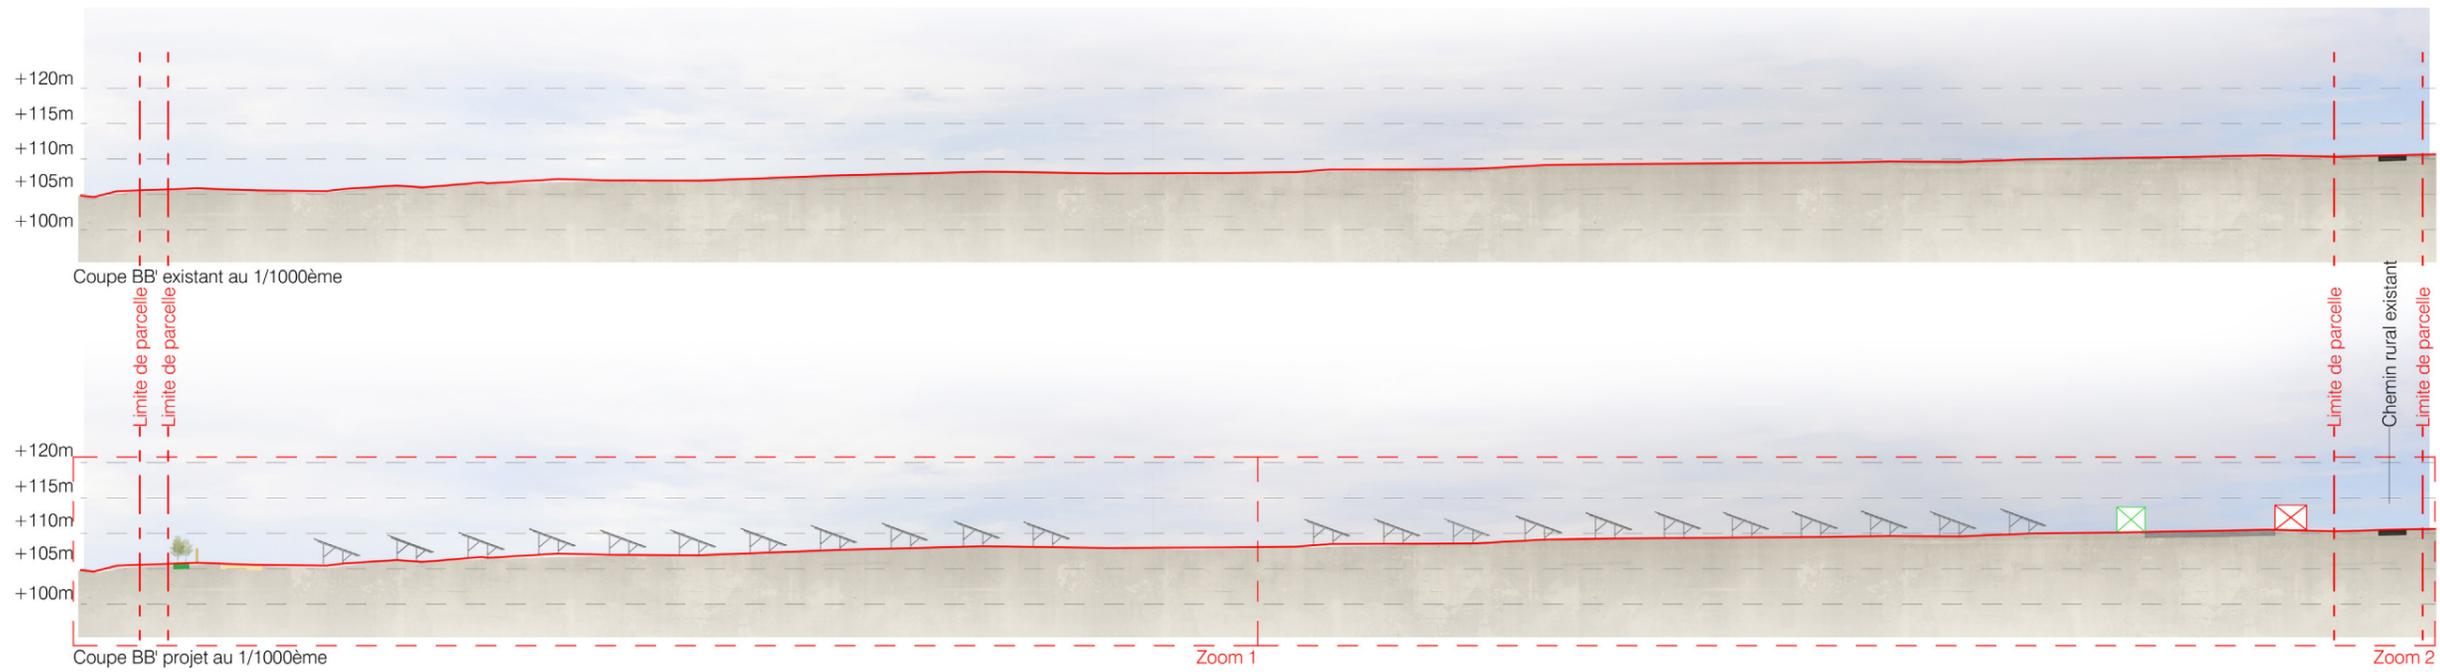

COUPE CC'
ETAT EXISTANT ET PROJETÉ



Coupe CC' existant au 1/1250ème

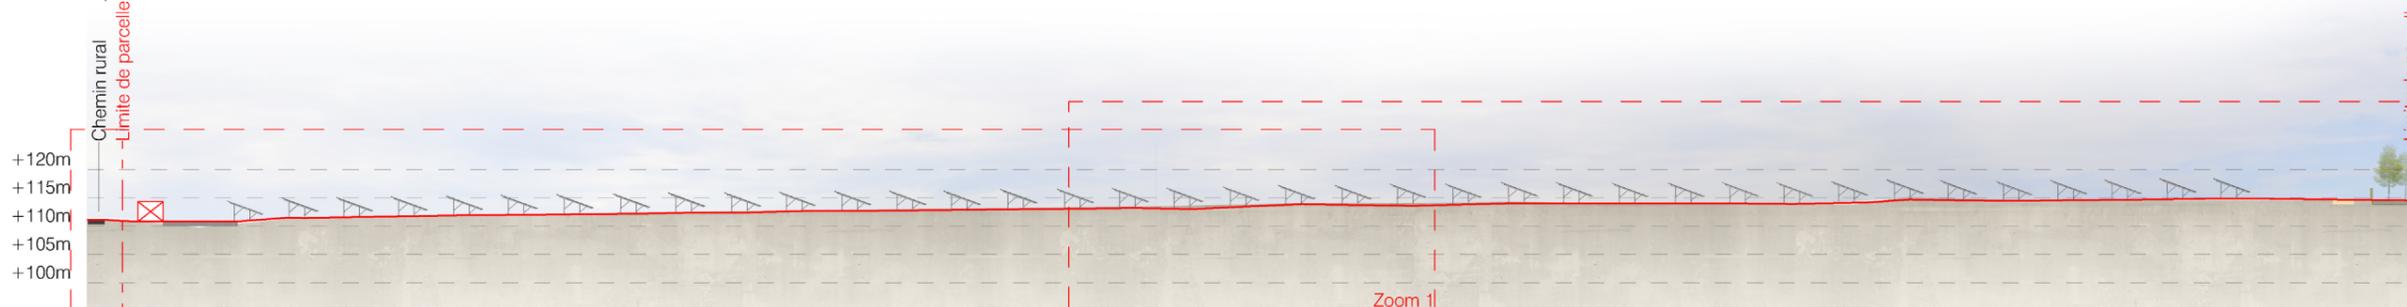


Coupe CC' projet au 1/1250ème

Zoom 1

Zoom :



Coupe CC' projet zoom 1 au 1/750ème

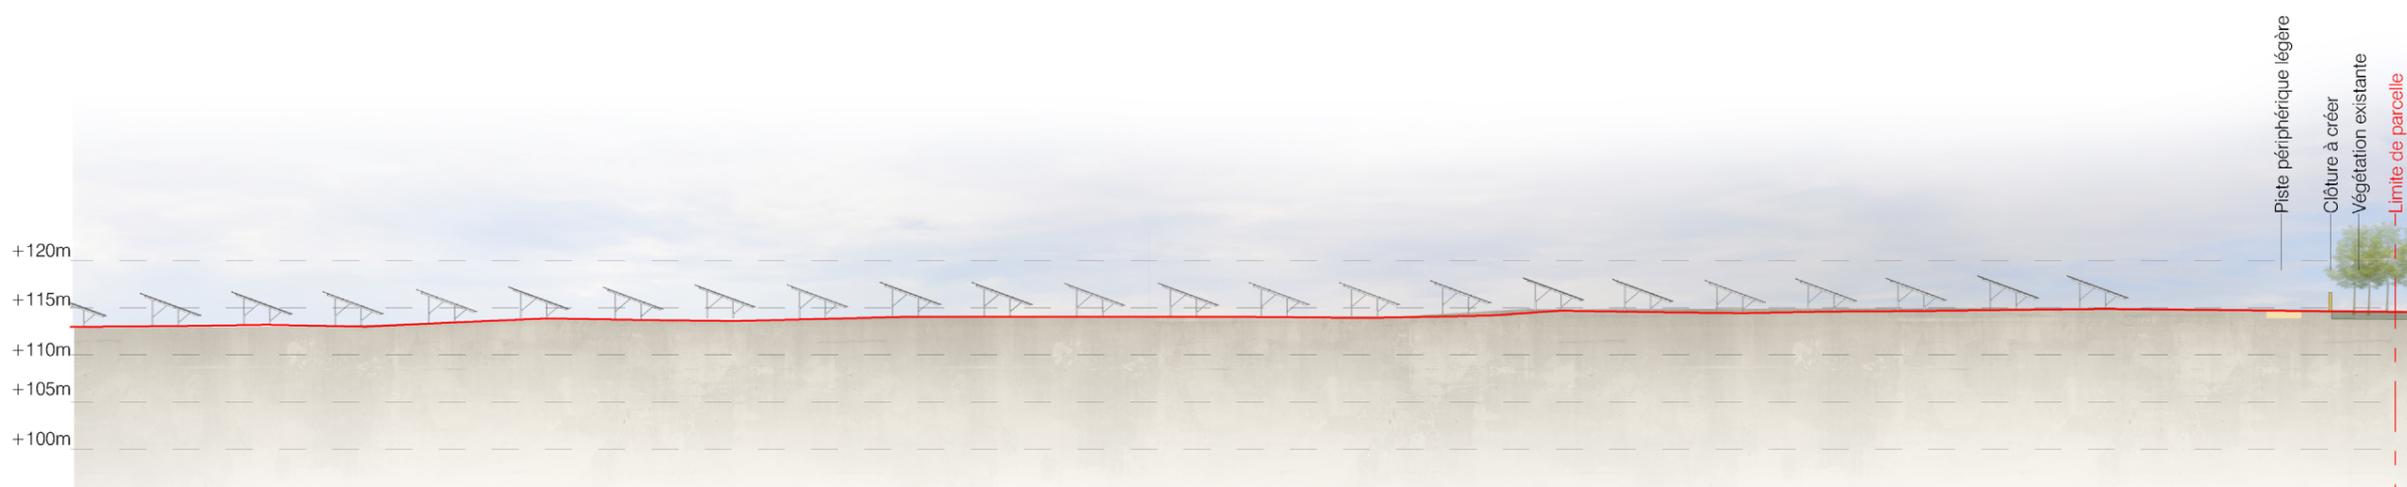

Coupe CC' projet zoom 2 au 1/750ème

Légende

- Structures photovoltaïques
- Clôture à créer
- Piste légère
- Piste renforcée à créer
- Chemin existant
- Végétations
- Poste de livraison

Echelle 1/1250 au format A3



Echelle 1/750 au format A3



Architecte

I'M IN ARCHITECTURE
21 rue d'Auteuil 75016 PARIS
06 71 15 45 63 / im.in.archi@gmx.com
SARL au capital de 16500€
533 863 940 R.C.S. PARIS



EDF Renouvelables France
Coeur Défense- Tour B
100, esplanade du Général de Gaulle
92932 Paris La Défense Cedex

COUPE D'UNE STRUCTURE
PHOTOVOLTAÏQUE

Légende

Caractéristiques d'une structure
photovoltaïque :

Hauteur de 3.4 m
Longueur de 30.0 m (78 panneaux)
Longueur de 10.4 m (27 panneaux)
Largeur de 6.9 m
Inclinaison de 20 degrés
Largeur projetée au sol de 6,5 m
Terrain naturel compris entre :
+103.0 et +112.0 NGF

Le choix définitif du type de fondation
et leur profondeur seront validés par le
bureau d'étude technique et l'entreprise
suivant les préconisations de l'étude de
sol.

Echelle 1/25 au format A3



Architecte

I'M IN ARCHITECTURE

21 rue d'Auteuil 75016 PARIS
06 71 15 45 63 // im.in.archi@gmx.com
SARL au capital de 16500€
533 863 940 R.C.S. PARIS



EDF Renouvelables France
Coeur Défense- Tour B
100, esplanade du Général de Gaulle
92932 Paris La Défense Cedex

