

Région Centre-Val-de-Loire  
Département de l'Indre  
Commune de Dun-le-Poëlier (36 210)

# Dossier de Demande de Permis de Construire

Maître d'Ouvrage:  
SAS CENTRALES PV FRANCE



PROJET DE CENTRALE PHOTOVOLTAÏQUE AU SOL DE DUN-LE-POELIER

FEVRIER 2023

Adresse de Correspondance :

EDF Renouvelables France  
M Guillaume LAVIGNE  
Agence de Paris,  
100 esplanade du Général de Gaulle  
92932 Paris La Défense Cedex  
tel : 06 26 03 03 64  
mail : guillaume.lavigne@edf-re.fr

Adresse du Demandeur :

SAS CENTRALES PV FRANCE  
Chez EDF Renouvelables France  
Coeur Défense- Tour B  
100 Esplanade du Général De Gaulle  
92932 Paris La Défense Cedex



# Pièces constitutives du dossier de demande de permis de construire

<b>Pièces Administratives</b> .....	1
Cerfa .....	2 à 11
Délégation de pouvoir EDF Renouvelables France.....	12 à 20
Extrait K-BIS SAS Centrales PV France.....	21 à 22
Tableaux récapitulatifs du foncier concerné par le projet.....	23
<b>PC 1 - Plan de situation du terrain</b> .....	25
Localisation générale du projet.....	26
Vue aérienne .....	27
Plan cadastral du foncier concerné par le projet .....	28
<b>PC 2 - Plans de masse des constructions</b> .....	29
Plan de masse topographique - Etat Existant.....	30
Plan de masse général du projet - Etat Projeté .....	31
Plan de masse général du projet avec vue aérienne - Etat Projeté .....	32
Plans de masse des emprises du projet - Etat Projeté .....	33 à 39
<b>PC 3 – Plans en coupe du terrain et de la construction</b> .....	41
Plan de localisation des coupes AA', BB' et CC' .....	42
Coupe AA' - Etat existant et état projeté .....	43
Coupe BB' - Etat existant et état projeté .....	44
Coupe CC' - Etat existant et état projeté .....	45
Coupe d'une structure photovoltaïque.....	46
Coupes du poste de livraison .....	47
Coupes des postes de transformation .....	48
<b>PC 4 - Notice décrivant le terrain et présentant le projet</b> .....	49 à 50
<b>PC 5 - Plans des façades et des toitures</b> .....	51
Plan modèle d'une structure photovoltaïque 78 panneaux.....	52
Plan modèle d'une structure photovoltaïque 27 panneaux.....	53
Plan modèle du poste de livraison.....	54
Plan modèle des postes de transformation.....	55
Plan modèle d'une citerne .....	56
Plan modèle d'un portail .....	57
Plan modèle de la clôture.....	58
<b>PC 6 - Documents graphiques permettant d'apprécier l'insertion du projet dans son environnement</b> .....	59
Plan de localisation des points de vue des photomontages proches.....	60
Photomontages.....	61 à 65
<b>PC 7 - Photographies permettant de situer le terrain dans l'environnement proche</b> .....	67
Plan de localisation des points de vue photographiques.....	68
Photographies .....	69 à 71
<b>PC 8 – Photographies permettant de situer le terrain dans le paysage lointain</b> .....	73
Plan de localisation des points de vue photographiques .....	74
Photographies.....	75 à 76
<b>PC 11 - Étude d'impact (Voir document joint à la demande de permis de construire)</b> .....	77



Contenu

- Formulaire de demande de permis de construire
- Bordereau de dépôt des pièces jointes
- Délégation de pouvoir EDF  
Renouvelables France
- Extrait Kbis de EDF Renouvelables  
France
- Extrait Kbis de la SAS CENTRALES PV  
FRANCE
- Tableaux récapitulatifs du foncier  
concerné par le projet
- Tableau récapitulatif des  
caractéristiques du poste de  
livraison et du poste de transformation

## PIÈCES ADMINISTRATIVES

Architecte

**I'M IN ARCHITECTURE**  
21 rue d'Auteuil 75016 PARIS  
06 71 15 45 63 // im.in.archi@gmx.com  
SARL au capital de 16500€  
533 863 940 R.C.S. PARIS



EDF Renouvelables France  
Coeur Défense- Tour B  
100, esplanade du Général de Gaulle  
92932 Paris La Défense Cedex



Adresse : Numéro : 100 Voie : Esplanade du Général de Gaulle

Lieu-dit : EDF Renouvelables France

Localité : Paris La Défense Cédex

Code postal : 9 2 9 3 2 BP : Cedex :

Si cette personne habite à l'étranger :

Pays : Division territoriale :

Téléphone : 0 6 2 6 0 3 0 3 6 4 Indicatif pour le pays étranger :

Adresse électronique :

guillaume.lavigne @edf-re.fr

### 3 Le terrain

#### 3.1 Localisation du (ou des) terrain(s)

Les informations et plans (voir liste des pièces à joindre) que vous fournissez doivent permettre à l'administration de localiser précisément le (ou les) terrain(s) concerné(s) par votre projet. Le terrain est constitué de l'ensemble des parcelles cadastrales d'un seul tenant appartenant à un même propriétaire.

Adresse du (ou des) terrain(s)

Numéro : Voie :

Lieu-dit :

Localité : DUN-LE-POELIER

Code postal : 3 6 1 2 0

Références cadastrales :

Si votre projet porte sur plusieurs parcelles cadastrales, veuillez renseigner la fiche complémentaire page 12.

Préfixe : Section : Numéro : Superficie de la parcelle cadastrale (en m<sup>2</sup>) :

#### 3.2 Situation juridique du terrain

Ces données, qui sont facultatives, peuvent toutefois vous permettre de faire valoir des droits à construire ou de bénéficier d'impositions plus favorables.

Êtes-vous titulaire d'un certificat d'urbanisme pour ce terrain ?  Oui  Non  Je ne sais pasLe terrain est-il situé dans un lotissement ?  Oui  Non  Je ne sais pasLe terrain est-il situé dans une Zone d'Aménagement Concertée (Z.A.C.) ?  Oui  Non  Je ne sais pasLe terrain fait-il partie d'un remembrement urbain (Association Foncière Urbain) ?  Oui  Non  Je ne sais pasLe terrain est-il situé dans un périmètre ayant fait l'objet d'une convention de Projet Urbain Partenarial (P.U.P.) ?  Oui  Non  Je ne sais pasLe projet est-il situé dans le périmètre d'une Opération d'Intérêt National (O.I.N.) ?  Oui  Non  Je ne sais pas

Si votre terrain est concerné par l'un des cas ci-dessus, veuillez préciser, si vous les connaissez, les dates de décision ou d'autorisation, les numéros et les dénominations :

### 4 À remplir pour une demande concernant un projet d'aménagement

Si votre projet ne comporte pas d'aménagements, reportez-vous directement au cadre 5 (projet de construction).

#### 4.1 Nature des travaux, installations ou aménagements envisagés quel que soit le secteur de la commune

Cochez la ou les cases correspondantes.

- Lotissement
- Remembrement réalisé par une association foncière urbaine libre
- Terrain de camping
- Parc résidentiel de loisirs ou village de vacances
- Aménagement d'un terrain pour la pratique de sports ou de loisirs motorisés
- Aménagement d'un parc d'attraction ou d'une aire de jeux et de sports
- Aménagement d'un golf
- Aménagement d'un terrain pour au moins 2 résidences démontables, créant une surface de plancher totale supérieure à 40 m<sup>2</sup>, constituant l'habitat permanent de leurs utilisateurs
- Aménagement d'une aire d'accueil ou d'un terrain familial des gens du voyage recevant plus de deux résidences mobiles
- Aires de stationnement ouvertes au public, dépôts de véhicules et garages collectifs de caravanes ou de résidences mobiles de loisirs
- Contenance (nombre d'unités) :
  - Superficie en m<sup>2</sup> :
  - Profondeur (pour les affouillements) :
  - Hauteur (pour les exhaussements) :

##### Dans les secteurs protégés

Aménagement situé dans un espace remarquable ou milieu du littoral identifié dans un document d'urbanisme comme devant être protégé<sup>[4]</sup> :

- Chemin piétonnier ou objet mobilier destiné à l'accueil ou à l'information du public, lorsqu'ils sont nécessaires à la gestion ou à l'ouverture au public de ces espaces ou milieux
- Aménagement nécessaire à l'exercice des activités agricoles, de pêche et de culture marine ou lacustres, conchylicoles, pastorales et forestières

Aménagement situé dans le périmètre d'un site patrimonial remarquable ou dans les abords des monuments historiques<sup>[4]</sup> :

- Création d'une voie
- Travaux ayant pour effet de modifier les caractéristiques d'une voie existante
- Création d'un espace public

Aménagement situé dans un site classé ou une réserve naturelle<sup>[4]</sup> :

- Création d'un espace public

Courte description de votre projet ou de vos travaux :

Superficie du (ou des) terrain(s) à aménager (en m<sup>2</sup>) : 

[4] En cas de besoin, vous pouvez vous renseigner auprès de la mairie.



### 5.3 Informations complémentaires

- Nombre total de logements créés :    dont individuels :    dont collectifs :
- Répartition du nombre total de logements créés par type de financement :  
 Logement Locatif Social    Accession Sociale (hors prêt à taux zéro)    Prêt à taux zéro
- Autres financements :
- Mode d'utilisation principale des logements :  
 Occupation personnelle (particulier) ou en compte propre (personne morale)  Vente  Location  
 S'il s'agit d'une occupation personnelle, veuillez préciser :  
 Résidence principale  Résidence secondaire  
 Si le projet porte sur une annexe à l'habitation, veuillez préciser :  
 Piscine  Garage  Véranda  Abri de jardin  
 Autres annexes à l'habitation :
- Si le projet est un foyer ou une résidence, à quel titre :  
 Résidence pour personnes âgées  Résidence pour étudiants  Résidence de tourisme  
 Résidence hôtelière à vocation sociale  Résidence sociale  Résidence pour personnes handicapées  
 Autres, précisez :
- Nombre de chambres créées en foyer ou dans un hébergement d'un autre type :
- Répartition du nombre de logements créés selon le nombre de pièces : 1 pièce    2 pièces     
 3 pièces    4 pièces    5 pièces    6 pièces et plus
- Le nombre de niveaux du bâtiment le plus élevé : au-dessus du sol    et au-dessous du sol
- Indiquez si vos travaux comprennent notamment :  
 Extension  Surélévation  Création de niveaux supplémentaires
- Information sur la destination des constructions futures en cas de réalisation au bénéfice d'un service public ou d'intérêt collectif :  
 Transport  Enseignement et recherche  Action sociale  
 Ouvrage spécial  Santé  Culture et loisir

### 5.4 Construction périodiquement démontée et ré-installée

Période(s) de l'année durant laquelle (lesquelles) la construction doit être démontée :

### 5.5 Destination des constructions et tableau des surfaces

**(i)** Uniquement à remplir si votre projet de construction est situé dans une commune couverte par un plan local d'urbanisme ou un document en tenant lieu appliquant l'article R.123-9 du code de l'urbanisme dans sa rédaction antérieure au 1<sup>er</sup> janvier 2016.

Surfaces de plancher<sup>[7]</sup> en m<sup>2</sup>

Destinations	Surface existante avant travaux (A)	Surface créée <sup>[8]</sup> (B)	Surface créée par changement de destination <sup>[9]</sup> (C)	Surface supprimée <sup>[10]</sup> (D)	Surface supprimée par changement de destination <sup>[9]</sup> (E)	Surface totale = (A) + (B) + (C) - (D) - (E)
Habitation						
Hébergement hôtelier						
Bureaux						
Commerce						
Artisanat <sup>[11]</sup>						
Industrie						
Exploitation agricole ou forestière						
Entrepôt						
Service public ou d'intérêt collectif		171.68				171.68
<b>Surfaces totales (m<sup>2</sup>)</b>		<b>171.68</b>				<b>171.68</b>

[7] Vous pouvez vous aider de la fiche d'aide pour le calcul des surfaces. La surface de plancher d'une construction est égale à la somme des surfaces de plancher closes et couvertes, sous une hauteur de plafond supérieure à 1,80 m, calculée à partir du nu intérieur des façades, après déduction, sous certaines conditions, des vides et des trémies, des aires de stationnement, des caves ou celliers, des combles et des locaux techniques ainsi que, dans les immeubles collectifs, une part forfaitaire des surfaces de plancher affectées à l'habitation (voir article R.111-22 du Code de l'urbanisme).

[8] Il peut s'agir soit d'une surface nouvelle construite à l'occasion des travaux, soit d'une surface résultant de la transformation d'un local non constitutif de surface de plancher (ex : transformation du garage d'une habitation en chambre).

[9] Le changement de destination consiste à transformer une surface existante de l'une des neuf destinations mentionnées dans le tableau vers une autre de ces destinations. Par exemple : la transformation de surfaces de bureaux en hôtel ou la transformation d'une habitation en commerce.

[10] Il peut s'agir soit d'une surface démolie à l'occasion des travaux, soit d'une surface résultant de la transformation d'un local constitutif de surface de plancher (ex : transformation d'un commerce en local technique dans un immeuble commercial).

[11] L'activité d'artisan est définie par la loi n° 96-603 du 5 juillet 1996 dans ses articles 19 et suivants, « activités professionnelles indépendantes de production, de transformation, de réparation, ou prestation de service relevant de l'artisanat et figurant sur une liste annexée au décret N° 98-247 du 2 avril 1998 ».

### 5.6 Destination, sous-destination des constructions et tableau des surfaces

**i** Uniquement à remplir si votre projet de construction est situé dans une commune couverte par le règlement national d'urbanisme, une carte communale ou dans une commune non visée à la rubrique 5.5.

Surface de plancher en m<sup>2</sup>

Destinations <sup>[13]</sup>	Sous-destinations <sup>[14]</sup>	Surface existante avant travaux (A)	Surface créée <sup>[15]</sup> (B)	Surface créée par changement de destination <sup>[16]</sup> ou de sous-destination <sup>[17]</sup> (C)	Surface supprimée <sup>[18]</sup> (D)	Surface supprimée par changement de destination <sup>[16]</sup> ou de sous-destination <sup>[17]</sup> (E)	Surface totale = (A) + (B) + (C) - (D) - (E)
Exploitation agricole et forestière	Exploitation agricole						
	Exploitation forestière						
Habitation	Logement						
	Hébergement						
Commerce et activités de service	Artisanat et commerce de détail						
	Restauration						
	Commerce de gros						
	Activités de services où s'effectue l'accueil d'une clientèle						
	Cinéma						
	Hôtels						
	Autres hébergements touristiques						
Équipement d'intérêt collectif et services publics	Locaux et bureaux accueillant du public des administrations publiques et assimilés						
	Locaux techniques et industriels des administrations publiques et assimilés						
	Établissements d'enseignement, de santé et d'action sociale						
	Salles d'art et de spectacles						
	Équipements sportifs						
	Autres équipements recevant du public						
Autres activités des secteurs secondaire ou tertiaire	Industrie						
	Entrepôt						
	Bureau						
	Centre de congrès et d'exposition						
<b>Surfaces totales (en m<sup>2</sup>)</b>							

[12] Vous pouvez vous aider de la fiche d'aide pour le calcul des surfaces. La surface de plancher d'une construction est égale à la somme des surfaces de plancher closes et couvertes, sous une hauteur de plafond supérieure à 1,80 m, calculée à partir du nu intérieur des façades, après déduction, sous certaines conditions, des vides et des trémies, des aires de stationnement, des caves ou celliers, des combles et des locaux techniques ainsi que, dans les immeubles collectifs, une part forfaitaire des surfaces de plancher affectées à l'habitation (voir article R.111-22 du Code de l'urbanisme).

[13] Les destinations sont réglementées en application de l'article R. 151-27 du code de l'urbanisme.

[14] Les sous-destinations sont réglementées en application de l'article R. 151-28 du code de l'urbanisme.

[15] Il peut s'agir soit d'une surface nouvelle construite à l'occasion des travaux, soit d'une surface résultant de la transformation d'un local non constitutif de surface de plancher (ex : transformation du garage d'une habitation en chambre).

[16] Le changement de destination consiste à transformer une surface existante de l'une des cinq destinations mentionnées dans le tableau vers une autre de ces destinations. Par exemple : la transformation de surfaces de commerces et activités de service en habitation.

[17] Le changement de sous-destination consiste à transformer une surface existante de l'une des vingt sous-destinations mentionnées dans le tableau vers une autre de ces sous-destinations. Par exemple : la transformation de surfaces d'entrepôt en bureau ou en salle d'art et de spectacles.

[18] Il peut s'agir soit d'une surface démolie à l'occasion des travaux, soit d'une surface résultant de la transformation d'un local constitutif de surface de plancher (ex : transformation d'un commerce en local technique dans un immeuble commercial).

### 5.7 Stationnement

#### Nombre de places de stationnement

Avant réalisation du projet :  Après réalisation du projet :

#### Places de stationnement affectées au projet, aménagées ou réservées en dehors du terrain sur lequel est situé le projet

Adresse 1 des aires de stationnement :

Numéro :  Voie :

Lieu-dit :

Localité :

Code postal :

Adresse 2 des aires de stationnement :

Numéro :  Voie :

Lieu-dit :

Localité :

Code postal :

Nombre de places :

Surface totale affectée au stationnement :  m<sup>2</sup>, dont surface bâtie :  m<sup>2</sup>

Pour les commerces et cinémas :

Emprise au sol des surfaces, bâties ou non, affectées au stationnement (m<sup>2</sup>) :

## 6 À remplir lorsque le projet nécessite des démolitions

**i** Tous les travaux de démolition ne sont pas soumis à permis. Il vous appartient de vous renseigner auprès de la mairie afin de savoir si votre projet de démolition nécessite une autorisation. Vous pouvez également demander un permis de démolir distinct de la présente demande.

Date(s) approximative(s) à laquelle le ou les bâtiments dont la démolition est envisagée ont été construits :

Démolition totale  Démolition partielle

En cas de démolition partielle, veuillez décrire les travaux qui seront, le cas échéant, effectués sur les constructions restantes :

Nombre de logements démolis :

## 7 Participation pour voirie et réseaux

**i** Si votre projet se situe sur un terrain soumis à la participation pour voirie et réseaux (PVR), indiquez les coordonnées du propriétaire ou celles du bénéficiaire de la promesse de vente, s'il est différent d

### 7.1 Pour un particulier

Madame  Monsieur

Nom  Prénom

### 7.2 Pour une personne morale

Dénomination  Raison sociale

N° SIRET  Type de société (SA, SCI...)

Représentant de la personne morale :  Madame  Monsieur

Nom  Prénom

Adresse : Numéro :  Voie :

Lieu-dit :

Localité :

Code postal :  BP :  Cedex :

Adresse électronique : @

Si le demandeur habite à l'étranger :

Pays :  Division territoriale :

## 8 Informations pour l'application d'une législation connexe

Indiquez si votre projet :

- porte sur une installation, un ouvrage, des travaux ou une activité soumis à déclaration en application du code de l'environnement (IOTA)
- porte sur des travaux soumis à autorisation environnementale en application du L. 181-1 du code de l'environnement
- fait l'objet d'une dérogation au titre du L. 411-2 4° du code de l'environnement (dérogation espèces protégées)
- porte sur une installation classée soumise à enregistrement en application de l'article L. 512-7 du code de l'environnement
- déroge à certaines règles de construction et met en œuvre une solution d'effet équivalent au titre de l'ordonnance n° 2018-937 du 30 octobre

Indiquez également si votre projet :

**i** Informations complémentaires

- se situe dans le périmètre d'un site patrimonial remarquable
- se situe dans les abords d'un monument historique

2018 visant à faciliter la réalisation de p de construction et à favoriser l'innovati

relève de l'article L. 632-2-1 du code (avis simple de l'architecte des Bâtiments pour les antennes-relais et les opératio au traitement de l'habitat indigne)

a déjà fait l'objet d'une demande d'a ou d'une déclaration au titre d'une autre que celle du code de l'urbanisme

Précisez laquelle :

est soumis à une obligation de racc réseau de chaleur et de froid prévue à l du code de l'énergie

porte sur un immeuble inscrit au titre des monuments historiques

11 / 25

## 9 Engagement du (ou des) demandeurs

J'atteste avoir qualité pour demander la présente autorisation.

Je certifie exacts les renseignements fournis.

Je suis informé (e) qu'une déclaration devra être effectuée auprès des services fiscaux dans les 90 jours suivant l'achèvement des travaux (au sens de l'article 1406 du CGI) pour le calcul des impôts directs locaux et des taxes d'urbanisme, sur l'espace sécurisé du site [www.impots.gouv.fr](http://www.impots.gouv.fr) via le service « Gérer mes biens ». Le demandeur, et le cas échéant l'architecte, ont connaissance des règles générales de construction prévues par le code de la construction et de l'habitation.

À PARIS

Fait le 1 6 / 0 2 / 2 0 2 3

Signature du (des) demandeur(s)

### **A** Dans le cadre d'une saisine par voie papier

Votre demande doit être établie en quatre exemplaires et doit être déposée à la mairie du lieu du projet. Vous devrez produire :

- un exemplaire supplémentaire, si votre projet se situe dans le périmètre d'un site patrimonial remarquable ou se voit appliquer une autre protection au titre des monuments historiques ;
- un exemplaire supplémentaire, si votre projet se situe dans un site classé, un site inscrit ou une réserve naturelle ;

- un exemplaire supplémentaire, si votre projet fait l'objet d'une demande de dérogation auprès de la commission régionale du patrimoine et de l'architecture ;
- deux exemplaires supplémentaires, si votre projet se situe dans un cœur de parc national ;
- deux exemplaires supplémentaires dont un sur support dématérialisé, si votre projet est soumis à autorisation d'exploitation commerciale.

## 10 Pour un permis d'aménager portant sur un lotissement

En application de l'article L. 441-4 du code de l'urbanisme, je certifie avoir fait appel aux compétences nécessaires en matière d'architecture, d'urbanisme et de paysage pour l'établissement du projet architectural, paysager et environnemental.

Si la surface du terrain à aménager est supérieure à 2500 m<sup>2</sup>, je certifie qu'un architecte au sens de l'article 9 de la loi n° 77-2 du 3 janvier 1977 sur l'architecture, ou qu'un paysagiste-concepteur au sens de l'article 174 de la loi n° 2016-1087 du 8 août 2016 pour la reconquête de la biodiversité, de la nature et des paysages, a participé à l'établissement du projet architectural, paysager et environnemental.

Information à remplir sur le professionnel sollicité :

architecte  paysagiste-concepteur

Nom  Prénom

Numéro :  Voie :

Lieu-dit :

Localité :

Code postal :  BP :  Cedex :

Téléphone :

Adresse électronique : @

Pour les architectes uniquement :

N° de récépissé de déclaration à l'ordre des architectes :

Conseil régional de :

12 / 25

## 11 Références cadastrales : fiche complémentaire

① Si votre projet porte sur plusieurs parcelles cadastrales, veuillez indiquer pour chaque parcelle cadastrale sa superficie ainsi que la superficie totale du terrain.

Préfixe : <input type="text"/>	Section : <input type="text"/> Z <input type="text"/> K	Numéro : <input type="text"/> 4 <input type="text"/> 8 <input type="text"/>	Superficie de la parcelle cadastrale (en m <sup>2</sup> ) : <input type="text"/> 98 390
Préfixe : <input type="text"/>	Section : <input type="text"/> Z <input type="text"/> K	Numéro : <input type="text"/> 7 <input type="text"/> 9 <input type="text"/>	Superficie de la parcelle cadastrale (en m <sup>2</sup> ) : <input type="text"/> 14 200
Préfixe : <input type="text"/>	Section : <input type="text"/> Z <input type="text"/> K	Numéro : <input type="text"/> 8 <input type="text"/> 2 <input type="text"/>	Superficie de la parcelle cadastrale (en m <sup>2</sup> ) : <input type="text"/> 104 710
Préfixe : <input type="text"/>	Section : <input type="text"/> Z <input type="text"/> K	Numéro : <input type="text"/> 1 <input type="text"/> 0 <input type="text"/> 8 <input type="text"/>	Superficie de la parcelle cadastrale (en m <sup>2</sup> ) : <input type="text"/> 6 169
Préfixe : <input type="text"/>	Section : <input type="text"/>	Numéro : <input type="text"/>	Superficie de la parcelle cadastrale (en m <sup>2</sup> ) : <input type="text"/>
Superficie totale du terrain (en m<sup>2</sup>) :  223 469

## Traitements des données à caractère personnel

Conformément au Règlement (UE) 2016/679 relatif à la protection des personnes physiques à l'égard du traitement des données à caractère personnel et à la libre circulation des données et de la loi

n° 78-17 du 6 janvier 1978 relative à l'informatique, aux fichiers et aux libertés modifiée, vous disposez d'un droit d'accès et de rectification.

### 1 Traitement des données à des fins d'instruction de la demande d'autorisation

Le responsable de traitement est la commune de dépôt de votre dossier. Les données recueillies seront transmises aux services compétents pour l'instruction de votre demande.

Pour toute information, question ou exercice de vos droits portant sur la collecte et le traitement de vos données à des fins d'instruction, veuillez prendre contact avec la mairie du lieu de dépôt de votre dossier.

### 2 Traitements à des fins de mise en œuvre et de suivi des politiques publiques basées sur la construction neuve et de statistiques

Vos données à caractère personnel sont traitées automatiquement par le Service des données et études statistiques (SDES), service statistique ministériel de l'énergie, du logement, du transport et de l'environnement rattaché au Ministère en charge de l'urbanisme, à des fins de mise en œuvre et de suivi des politiques publiques basées sur la construction neuve et de statistiques sur le fondement des articles R. 423-75 à R. 423-79 du code de l'urbanisme.

Pour toute information complémentaire, vous devez vous reporter à l'arrêté du 16 mars 2021 relatif au traitement automatisé des données d'urbanisme énumérées à l'article R. 423-76 du code de l'urbanisme dénommé « SITADEL » au ministère en charge de l'urbanisme, présent sur le site Légifrance à l'adresse suivante\* [🔗](#).

Vous pouvez exercer vos droits auprès du délégué à la protection des données (DPD) du MTE et du MCTRCT :

- à l'adresse suivante : [rgpd.bacs.sdes.cgdd@developpement-durable.gouv.fr](mailto:rgpd.bacs.sdes.cgdd@developpement-durable.gouv.fr) ou [dpd.daj.sg@developpement-durable.gouv.fr](mailto:dpd.daj.sg@developpement-durable.gouv.fr)
- ou par courrier (avec copie de votre pièce d'identité en cas d'exercice de vos droits) à l'adresse suivante :

#### Ministère en charge de l'urbanisme

À l'attention du Délégué à la protection des données  
SG/DAJ/AJAG1-2  
Grande Arche paroi sud  
92055 La Défense cedex

Si vous estimez que vos droits ne sont pas respectés, vous pouvez faire une réclamation auprès de la Commission Nationale Informatique et Libertés (CNIL), par courrier :

À l'attention du délégué à la protection des données  
3 Place de Fontenoy  
TSA 80715  
75334 Paris Cedex 07

\*<https://www.legifrance.gouv.fr/jorf/id/JORFTEXT000043279929>

## Bordereau de dépôt des pièces jointes à une demande de permis de construire

- i** Cochez les cases correspondant aux pièces jointes à votre demande et reportez le numéro correspondant sur la pièce jointe.

Pour toute précision sur le contenu exact des pièces à joindre à votre demande, vous pouvez vous référer à la liste détaillée qui vous a été fournie avec le formulaire de demande et vous renseigner auprès de la mairie ou du service départemental de l'État chargé de l'urbanisme.

**Cette liste est exhaustive et aucune autre pièce ne peut vous être demandée.**

Dans le cadre d'une saisine par voie papier, vous devez fournir quatre dossiers complets constitués chacun d'un exemplaire du formulaire de demande accompagné des pièces nécessaires à l'instruction de votre permis, parmi celles énumérées

ci-dessous [Art. R.423-2 b) du code de l'urbanisme]. Des exemplaires supplémentaires du dossier complet sont parfois nécessaires si vos travaux sont situés dans un secteur protégé (monument historique, site, réserve naturelle, parc national...)<sup>[19]</sup> ou si des travaux de surélévation d'une construction achevée depuis plus de 2 ans font l'objet d'une demande de dérogation à des règles de construction [Art. L.112-13 du code de la construction et de l'habitation]. Cinq exemplaires supplémentaires des pièces PC1, PC2 et PC3, en plus de ceux fournis dans chaque dossier, sont demandés afin d'être envoyés à d'autres services pour consultation et avis [Art. A. 431-9 du code de l'urbanisme].

### 1 Pièces obligatoires pour tous les dossiers

Pièce	Nombre d'exemplaires à fournir uniquement dans le cadre d'une saisine par voie papier
<input checked="" type="checkbox"/> PC1. <b>Un plan de situation</b> du terrain [Art. R. 431-7 a) du code de l'urbanisme]	1 exemplaire par dossier + 5 exemplaires supplémentaires
<input checked="" type="checkbox"/> PC2. <b>Un plan de masse</b> des constructions à édifier ou à modifier [Art. R. 431-9 du code de l'urbanisme]	1 exemplaire par dossier + 5 exemplaires supplémentaires
<input checked="" type="checkbox"/> PC3. <b>Un plan en coupe</b> du terrain et de la construction [Article R. 431-10 b) du code de l'urbanisme]	1 exemplaire par dossier + 5 exemplaires supplémentaires
<input checked="" type="checkbox"/> PC4. <b>Une notice</b> décrivant le terrain et présentant le projet [Art. R. 431-8 du code de l'urbanisme]	1 exemplaire par dossier
<input checked="" type="checkbox"/> PC5. <b>Un plan des façades et des toitures</b> [Art. R. 431-10 a) du code de l'urbanisme]	1 exemplaire par dossier
<input checked="" type="checkbox"/> PC6. <b>Un document graphique</b> permettant d'apprécier l'insertion du projet de construction dans son environnement [Art. R. 431-10 c) du code de l'urbanisme] <sup>[20]</sup>	1 exemplaire par dossier
<input checked="" type="checkbox"/> PC7. <b>Une photographie</b> permettant de situer le terrain dans l'environnement proche [Art. R. 431-10 d) du code de l'urbanisme] <sup>[20]</sup>	1 exemplaire par dossier
<input checked="" type="checkbox"/> PC8. <b>Une photographie</b> permettant de situer le terrain dans le paysage lointain [Art. R. 431-10 d) du code de l'urbanisme] <sup>[20]</sup>	1 exemplaire par dossier

[19] Se renseigner auprès de la mairie.

[20] Cette pièce n'est pas exigée si votre projet se situe dans un périmètre ayant fait l'objet d'un permis d'aménager.

### 2 Pièces à joindre selon la nature et/ou la situation du projet

Pièce	Nombre d'exemplaires à fournir uniquement dans le cadre d'une saisine par voie papier
<b>Si votre projet porte sur des travaux nécessaires à la réalisation d'une opération de restauration immobilière ou à l'intérieur d'un immeuble inscrit au titre des monuments historiques :</b>	
<input type="checkbox"/> PC9. <b>Un document graphique</b> faisant apparaître l'état initial et l'état futur de chacune des parties du bâtiment faisant l'objet des travaux. [Art. R. 431-11 du code de l'urbanisme]	1 exemplaire par dossier
<b>Si votre projet se situe sur le domaine public ou en surplomb du domaine public :</b>	
<input type="checkbox"/> PC10. <b>L'accord du gestionnaire</b> du domaine pour engager la procédure d'autorisation d'occupation temporaire du domaine public [Art. R. 431-13 du code de l'urbanisme]	1 exemplaire par dossier
<b>Si votre projet porte sur des travaux nécessaires à la réalisation d'une opération de restauration immobilière ou sur un immeuble inscrit au titre des monuments historiques, sur un immeuble situé dans le périmètre d'un site patrimonial remarquable ou abords des monuments historiques ou dans un cœur de parc national :</b>	
<input type="checkbox"/> PC10-1. <b>Une notice complémentaire</b> indiquant les matériaux utilisés et les modalités d'exécution des travaux [Art. R. 431-14 et R. 431-14-1 du code de l'urbanisme]	1 exemplaire par dossier
<b>Si votre projet se situe dans un cœur de parc national :</b>	
<input type="checkbox"/> PC10 -2. <b>Le dossier</b> prévu au II de l'article R. 331-19 du code de l'environnement [Art. R. 431-14-1 du code de l'urbanisme]	1 exemplaire par dossier
<b>Si votre projet est soumis à l'obligation de réaliser une étude d'impact :</b>	
<input checked="" type="checkbox"/> PC11. <b>L'étude d'impact</b> ou la décision de dispense d'une telle étude [Art. R. 431-16 a) du code de l'urbanisme]	1 exemplaire par dossier
<input type="checkbox"/> PC11-1. <b>L'étude d'impact</b> actualisée ainsi que les avis de l'autorité environnementale, des collectivités territoriales et leurs groupements intéressés par le projet [Art. R. 431-16 b) du code de l'urbanisme]	1 exemplaire par dossier
<b>Si votre projet doit faire l'objet d'une évaluation de ses incidences sur un site Natura 2000 en application de l'article L. 414-4 du code de l'environnement :</b>	
<input type="checkbox"/> PC11-2. <b>Le dossier d'évaluation des incidences</b> prévu à l'Art. R. 414-23 du code de l'environnement ou l'étude d'impact en tenant lieu [Art. R. 431-16 c) du code de l'urbanisme]	1 exemplaire par dossier
<b>Si votre projet est accompagné de la réalisation ou de la réhabilitation d'une installation d'assainissement non collectif:</b>	
<input type="checkbox"/> PC11-3. <b>L'attestation de conformité</b> du projet d'installation [Art. R. 431-16 d) du code de l'urbanisme]	1 exemplaire par dossier
<b>Si votre projet est tenu de respecter les règles parasismiques et paracycloniques :</b>	
<input type="checkbox"/> PC12. <b>L'attestation</b> d'un contrôleur technique [Art. R. 431-16 e) du code de l'urbanisme]	1 exemplaire par dossier
<b>Si votre projet se situe dans une zone où un plan de prévention des risques impose la réalisation d'une étude :</b>	
<input type="checkbox"/> PC13. <b>L'attestation</b> de l'architecte ou de l'expert certifiant que l'étude a été réalisée et que le projet la prend en compte [Art. R. 431-16 f) du code de l'urbanisme]	1 exemplaire par dossier
<b>Si votre projet nécessite un agrément :</b>	
<input type="checkbox"/> PC14. <b>La copie de l'agrément</b> [Art. R. 431-16 g) du code de l'urbanisme]	1 exemplaire par dossier
<b>Si votre projet se situe en commune littorale dans un espace remarquable ou dans un milieu à préserver :</b>	
<input type="checkbox"/> PC15. <b>Une notice</b> précisant l'activité économique qui doit être exercée dans le bâtiment [Art. R. 431-16 h) du code de l'urbanisme]	1 exemplaire par dossier
<b>Si votre projet nécessite une étude de sécurité publique :</b>	
<input type="checkbox"/> PC16. <b>L'étude de sécurité</b> [Art. R. 431-16 i) du code de l'urbanisme]	1 exemplaire par dossier

<b>Si votre projet est tenu de respecter la réglementation thermique ou la réglementation environnementale :</b>	
<input type="checkbox"/> PC 16-1. <b>Le formulaire</b> attestant la prise en compte de la réglementation thermique et, le cas échéant, la réalisation de l'étude de faisabilité relative aux approvisionnements en énergie, prévu par les articles R. 122-22 et R. 122-23 du code de la construction et de l'habitation [Art. R. 431-16 j) du code de l'urbanisme]	1 exemplaire par dossier
<b>OU</b>	
<input type="checkbox"/> PC 16-1-1. Le formulaire attestant la prise en compte des exigences de performance énergétique et environnementale et, le cas échéant, la réalisation de l'étude de faisabilité relative aux approvisionnements en énergie en application de l'article R. 122-24-1 et R. 122-24-2 du code de la construction et de l'habitation [Art. R.431-16 j) du code de l'urbanisme]	
<b>Si votre projet est situé à proximité d'une canalisation de transport dans une zone de dangers :</b>	
<input type="checkbox"/> PC 16-2. <b>L'analyse</b> de compatibilité du projet avec la canalisation du point de vue de la sécurité des personnes, prévue à l'art. R. 555-31 du code de l'environnement [Art. R. 431-16 k) du code de l'urbanisme]	1 exemplaire par dossier
<b>Si votre projet porte sur la construction d'un bâtiment comportant un lieu sécurisé auquel ont accès les véhicules de transport de fonds en vue de leur chargement ou déchargement :</b>	
<input type="checkbox"/> PC 16-3. <b>Le récépissé</b> de transmission du dossier à la commission départementale de la sécurité des transports de fonds [Art. R. 431-16 l) du code de l'urbanisme]	1 exemplaire par dossier
<b>Si votre projet fait l'objet d'une concertation :</b>	
<input type="checkbox"/> PC16-4. <b>Le bilan de la concertation et le document conclusif</b> [Art. R. 431-16 m) du code de l'urbanisme]	1 exemplaire par dossier
<b>Si votre projet se situe sur un terrain ayant accueilli une installation classée mise à l'arrêt définitif et régulièrement réhabilitée pour permettre l'usage défini dans les conditions prévues aux articles L. 512-6-1, L. 512-7-6 et L. 512-12-1 du code de l'environnement, et lorsqu'un usage différent est envisagé:</b>	
<input type="checkbox"/> PC 16-5. <b>Une attestation</b> établie par un bureau d'études certifié dans le domaine des sites et sols pollués, ou équivalent, garantissant que les mesures de gestion de la pollution au regard du nouvel usage du terrain projeté ont été prise en compte dans la conception du projet. [Art. R. 431-16 n) du code de l'urbanisme]	1 exemplaire par dossier
<b>Si votre projet se situe dans un secteur d'information sur les sols, et si la construction projetée n'est pas dans le périmètre d'un lotissement autorisé ayant déjà fait l'objet d'une demande comportant une attestation garantissant la réalisation d'une étude des sols :</b>	
<input type="checkbox"/> PC 16-6. <b>Une attestation</b> établie par un bureau d'études certifié dans le domaine des sites et sols pollués, ou équivalent, garantissant que les mesures de gestion de la pollution au regard du nouvel usage du terrain projeté ont été prise en compte dans la conception du projet. [Art. R.431-16 o) du code de l'urbanisme]	1 exemplaire par dossier
<b>Si votre projet déroge à certaines règles de construction et met en œuvre une solution d'effet équivalent :</b>	
<input type="checkbox"/> PC 16-7. <b>L'attestation</b> montrant le caractère équivalent des résultats obtenus par les moyens mis en œuvre, ainsi que leur caractère innovant [Art. 5 de l'ordonnance n° 2018-937 du 30 octobre 2018 visant à faciliter la réalisation de projets de construction et à favoriser l'innovation]	1 exemplaire par dossier
<b>Si votre projet porte sur des constructions situées dans un emplacement réservé à la réalisation d'un programme de logements par le plan local d'urbanisme ou le document en tenant lieu [Art. L. 151-41 4° du code de l'urbanisme] ou dans un secteur délimité par le plan local d'urbanisme ou le document d'urbanisme en tenant lieu dans lesquels, en cas de réalisation d'un programme de logement, une partie de ce programme doit être affectée à des catégories de logements locatifs sociaux [Art. L. 151-15 du code de l'urbanisme] :</b>	
<input type="checkbox"/> PC17. <b>Un tableau</b> indiquant la surface de plancher des logements créés correspondant aux catégories de logements dont la construction sur le terrain est imposée par le plan local d'urbanisme ou le document d'urbanisme en tenant lieu [Art. R. 431-16-1 du code de l'urbanisme]	1 exemplaire par dossier

<b>Si votre projet porte sur des constructions situées dans un secteur délimité par le plan local d'urbanisme ou le document en tenant lieu dans lequel les programmes de logements doivent comporter une proportion de logements d'une taille minimale [Art. L. 151-14 du code de l'urbanisme] :</b>	
<input type="checkbox"/> PC17-1. <b>Un tableau</b> indiquant la proportion de logements de la taille minimale imposée par le plan local d'urbanisme ou par le document en tenant lieu [Art. R. 431-16-2 du code de l'urbanisme]	1 exemplaire par dossier
<b>Si votre projet porte sur la construction d'un immeuble collectif de plus de douze logements ou de plus de 800 m² de surface de plancher, située dans une commune faisant l'objet d'un arrêté de carence en logements sociaux, et en l'absence de dérogation préfectorale :</b>	
<input type="checkbox"/> PC 17-2 <b>Un tableau</b> indiquant le nombre de logements familiaux et la part de ces logements familiaux correspondant à des logements locatifs sociaux définis à l'article L. 302-5 du code de la construction et de l'habitation hors logements financés avec un prêt locatif social [Art. R. 431-16-3 du code de l'urbanisme]	1 exemplaire par dossier
<b>Si vous demandez un dépassement de COS (coefficient d'occupation des sols) en cas de POS ou une majoration du volume constructible en cas de PLU, justifié par la construction de logements sociaux :</b>	
<input type="checkbox"/> PC18. <b>La délimitation</b> de cette partie des constructions [Art. R. 431-17 a) du code de l'urbanisme]	1 exemplaire par dossier
<input type="checkbox"/> PC19. <b>La mention de la surface</b> de plancher correspondante [Art. R. 431-17 b) du code de l'urbanisme]	1 exemplaire par dossier
<input type="checkbox"/> PC20. <b>L'estimation sommaire</b> du coût foncier qui lui sera imputé [Art. R. 431-17 c) du code de l'urbanisme]	1 exemplaire par dossier
<input type="checkbox"/> PC21. Dans les communes de la métropole, <b>l'engagement du demandeur</b> de conclure la convention prévue au 3° de l'article L.831-1 du code de la construction et de l'habitation. [Art. R. 431-17 d) du code de l'urbanisme]	1 exemplaire par dossier
<b>Si vous demandez un dépassement de COS (coefficient d'occupation des sols) en cas de POS ou des règles de gabarit en cas de PLU, justifiant que vous faites preuve d'exemplarité énergétique ou environnementale :</b>	
<input type="checkbox"/> PC22. <b>Un document</b> prévu aux articles R. 171-1 à R. 171-5 du code de la construction et de l'habitation attestant que la construction fait preuve d'exemplarité énergétique ou d'exemplarité environnementale ou est à énergie positive selon les critères définis par ces dispositions [Art. R. 431-18 du code de l'urbanisme]	1 exemplaire par dossier
<input type="checkbox"/> PC23. <b>Un document</b> par lequel le demandeur s'engage à installer des dispositifs conformes aux dispositions de l'arrêté prévu au 2° de l'article R. 111-23 [Art. R. 431-18-1 du code de l'urbanisme]	1 exemplaire par dossier
<b>Si votre projet nécessite un défrichage :</b>	
<input type="checkbox"/> PC24. <b>La copie de la lettre du préfet</b> qui vous fait savoir que votre demande d'autorisation de défrichage est complète, si le défrichage est ou non soumis à reconnaissance de la situation et de l'état des terrains et si la demande doit ou non faire l'objet d'une enquête publique [Art. R. 431-19 du code de l'urbanisme]	1 exemplaire par dossier
<b>Si votre projet porte sur une installation classée pour la protection de l'environnement :</b>	
<input type="checkbox"/> PC25. <b>Une justification du dépôt de la demande</b> d'enregistrement ou de déclaration au titre de la législation relative aux Installations Classées pour la Protection de l'Environnement [Art. R. 431-20 du code de l'urbanisme]	1 exemplaire par dossier
<b>Si votre projet nécessite un permis de démolir :</b>	
<input type="checkbox"/> PC26. <b>La justification du dépôt</b> de la demande de permis de démolir [Art. R. 431-21 a) du code de l'urbanisme]	1 exemplaire par dossier
<b>OU</b> , si la demande de permis de construire vaut demande de permis de démolir :	
<input type="checkbox"/> PC27. <b>Les pièces à joindre</b> à une demande de permis de démolir, selon l'annexe ci-jointe [Art. R. 431-21 b) du code de l'urbanisme]	
<b>Si votre projet se situe dans un lotissement :</b>	
<input type="checkbox"/> PC28. <b>Certificat</b> indiquant la surface constructible attribuée à votre lot [Art. R. 442-11 1 <sup>er</sup> al.) du code de l'urbanisme]	1 exemplaire par dossier
<input type="checkbox"/> PC29. <b>Certificat</b> attestant l'achèvement des équipements desservant le lot [Art. R. 431-22-1 a) du code de l'urbanisme]	1 exemplaire par dossier

<input type="checkbox"/> PC29-1. <b>L'attestation de l'accord</b> du lotisseur, en cas de subdivision de lot [Art. R. 431-22-1 b) du code de l'urbanisme]	1 exemplaire par dossier
<b>Si votre projet se situe dans une zone d'aménagement concertée (ZAC) :</b>	
<input type="checkbox"/> PC30. <b>La copie des dispositions du cahier des charges</b> de cession de terrain approuvé et publié dans les conditions de l'article D.311-11-1 qui indiquent le nombre de m <sup>2</sup> constructibles sur la parcelle et, si elles existent, des dispositions du cahier des charges, qui fixent les prescriptions techniques, urbanistiques et architecturales imposées pour la durée de réalisation de la zone [Art. R. 431-23 a) du code de l'urbanisme]	1 exemplaire par dossier
<input type="checkbox"/> PC31. <b>La convention</b> entre la commune ou l'établissement public et vous qui fixe votre participation au coût des équipements de la zone [Art. R. 431-23 b) du code de l'urbanisme]	1 exemplaire par dossier
<b>Si votre projet se situe dans une opération d'intérêt national (OIN) :</b>	
<input type="checkbox"/> PC 31-1. <b>L'attestation</b> de l'aménageur certifiant qu'il a réalisé ou prendra en charge l'intégralité des travaux mentionnés à l'article R. 331-5 du code de l'urbanisme [Art. R. 431-23-1 du code de l'urbanisme]	1 exemplaire par dossier
<b>Si votre projet se situe dans un périmètre de projet urbain partenarial (PUP) :</b>	
<input type="checkbox"/> PC 31-2. <b>L'extrait de la convention</b> précisant le lieu du projet urbain partenarial et la durée d'exonération de la taxe d'aménagement [Art. R. 431-23-2 du code de l'urbanisme]	1 exemplaire par dossier
<b>Si le terrain d'assiette doit faire l'objet d'une division avant l'achèvement de l'ensemble du projet :</b>	
<input type="checkbox"/> PC32. <b>Le plan de division</b> du terrain [Art. R. 431-24 du code de l'urbanisme]	1 exemplaire par dossier
<input type="checkbox"/> PC33. <b>Le projet</b> de constitution d'une association syndicale des futurs propriétaires [Art. R. 431-24 du code de l'urbanisme]	1 exemplaire par dossier
<b>Si le projet est soumis à la redevance bureaux :</b>	
<input type="checkbox"/> PC 33-1. <b>Le formulaire</b> de déclaration de la redevance bureaux [Art. R. 431-25-2 du code de l'urbanisme]	1 exemplaire par dossier
<b>Si le terrain ne peut comporter les emplacements de stationnement imposés par le document d'urbanisme :</b>	
<input type="checkbox"/> PC34. <b>Le plan de situation</b> du terrain sur lequel sont réalisées les aires de stationnement et le plan des constructions et aménagements correspondants [Art. R. 431-26 a) du code de l'urbanisme] <b>OU</b> <input type="checkbox"/> PC35. <b>La promesse synallagmatique</b> de concession ou d'acquisition [Art. R. 431-26 b) du code de l'urbanisme]	1 exemplaire par dossier
<b>Si votre projet porte sur un équipement commercial dont la surface de vente est comprise entre 300 et 1 000 m<sup>2</sup> dans une commune de moins de 20 000 habitants :</b>	
<input type="checkbox"/> PC36. <b>Une notice</b> précisant la nature du commerce projeté et la surface de vente [Art. R. 431-27-1 du code de l'urbanisme]	1 exemplaire par dossier
<b>Si votre projet est soumis à une autorisation de création de salle de spectacle cinématographique :</b>	
<input type="checkbox"/> PC37. <b>La copie de la lettre du préfet</b> attestant que le dossier de demande est complet. [Art. R. 431-28 du code de l'urbanisme]	1 exemplaire par dossier
<b>Si votre projet porte sur un immeuble de grande hauteur (IGH) :</b>	
<input type="checkbox"/> PC38. <b>Le récépissé de dépôt</b> en préfecture de la demande d'autorisation prévue à l'article R. 146-14 du code de la construction et de l'habitation [Art. R. 431-29 du code de l'urbanisme]	3 exemplaires
<b>Si votre projet porte sur un établissement recevant du public (ERP) :</b>	
<input type="checkbox"/> PC39. <b>Le dossier spécifique</b> permettant de vérifier la conformité du projet avec les règles d'accessibilité aux personnes handicapées prévu à l'article R. 122-11 a) du code de la construction et de l'habitation [Art. R. 431-30 a) du code de l'urbanisme]	3 exemplaires du dossier spécifique
<input type="checkbox"/> PC40. <b>Le dossier spécifique</b> permettant de vérifier la conformité du projet avec les règles de sécurité prévu par l'article R. 122-11 b) du code de la construction et de l'habitation [Art. R. 431-30 b) du code de l'urbanisme]	3 exemplaires du dossier spécifique

<b>Si vous demandez une dérogation à une ou plusieurs règles du plan local d'urbanisme ou du document en tenant lieu pour réaliser des travaux nécessaires à l'accessibilité des personnes handicapées à un logement existant :</b>	
<input type="checkbox"/> PC40-1. <b>Une note</b> précisant la nature des travaux pour lesquels une dérogation est sollicitée et justifiant que ces travaux sont nécessaires pour permettre l'accessibilité du logement à des personnes handicapées [Art. R. 431-31 du code de l'urbanisme]	1 exemplaire par dossier
<b>Si vous demandez une dérogation aux règles constructives mentionnées à l'article L. 112-13 du code de la construction et de l'habitation, pour la création ou l'agrandissement de logements par surélévation d'un immeuble achevé depuis plus de 2 ans :</b>	
<input type="checkbox"/> PC 40-2. <b>Une demande de dérogation</b> comprenant les précisions et les justifications définies à l'article R. 112-9 du code de la construction et de l'habitation [Art. R. 431-31-1 du code de l'urbanisme]	1 exemplaire par dossier
<b>Si vous demandez une ou plusieurs dérogations aux règles constructives au titre de l'article L. 151-29-1, L. 152-5 et L. 152-6 du code de l'urbanisme :</b>	
<input type="checkbox"/> PC40-3. <b>Une note</b> précisant la nature de la ou des dérogations demandées justifiant du respect des objectifs et des conditions fixées aux articles L. 151-29-1, L. 152-5 et L. 152-6 du code de l'urbanisme pour chacune des dérogations demandées. [Art. R. 431-31-2 du code de l'urbanisme]	1 exemplaire par dossier
<b>Si vous demandez une dérogation aux règles de hauteur du plan local d'urbanisme prévue à l'article L.152-5-2 du code de l'urbanisme :</b>	
<input type="checkbox"/> PC40-4. <b>Une demande</b> de dérogation comprenant le document prévu à l'article R.171-3 du code de la construction et de l'habitation attestant que la construction fait preuve d'exemplarité environnementale [Art. R.431-31-3 du code de l'urbanisme]	1 exemplaire par dossier
<b>Si votre projet est subordonné à une servitude dite « de cours communes » :</b>	
<input type="checkbox"/> PC41. <b>Une copie du contrat</b> ou de la décision judiciaire relatif à l'institution de ces servitudes [Art. R. 431-32 du code de l'urbanisme]	1 exemplaire par dossier
<b>Si votre projet est subordonné à un transfert des possibilités de construction :</b>	
<input type="checkbox"/> PC42. <b>Une copie du contrat</b> ayant procédé au transfert de possibilité de construction résultant du COS [Art. R. 431-33 du code de l'urbanisme]	1 exemplaire par dossier
<b>Si votre projet est soumis à une autorisation d'exploitation commerciale :</b>	
<input type="checkbox"/> PC43. <b>Le dossier</b> d'autorisation d'exploitation commerciale [Art. R. 431-33-1 du code de l'urbanisme]	1 exemplaire par dossier
<b>Si votre projet se situe dans une zone réglementée s'agissant de travaux conduisant à la création de locaux à usage d'habitation dans un immeuble existant :</b>	
<input type="checkbox"/> PC44. <b>Le dossier</b> de demande d'autorisation de travaux [Art. L.126-20 et L.183-14 du code de la construction et de l'habitation et arrêté du 8 décembre 2016 relatif aux modalités de constitution du dossier de demande d'autorisation de travaux conduisant à la création de locaux à usage d'habitation dans un immeuble existant]	3 exemplaires du dossier spécifique + 1 exemplaire supplémentaire si l'avis ou l'accord est requis de l'autorité compétente dans le domaine de l'architecture et du patrimoine ou de l'architecte des Bâtiments de France
<b>Si votre projet est soumis, au titre du code du tourisme, à une autorisation de location d'un local à usage commercial en tant que meublé de tourisme tenant lieu d'autorisation d'urbanisme :</b>	
<input type="checkbox"/> PC 45. <b>Un document</b> contenant la mention et les éléments prévus au 1) de l'article R. 324-1-7 du code du tourisme.	1 exemplaire par dossier
<b>Si vous bénéficiez, lorsque votre projet est soumis à une obligation de raccordement à un réseau de chaleur et de froid, d'une dérogation :</b>	
<input type="checkbox"/> PC 46. <b>La décision</b> prise sur la demande de dérogation à l'obligation de raccordement à un réseau de chaleur et de froid prévue à l'article L.712-3 du code de l'énergie [Art. R.431-16 q) du code de l'urbanisme]	1 exemplaire par dossier

**DECISION PORTANT DELEGATION DE POUVOIRS  
ET DE RESPONSABILITES A LA DIRECTRICE  
DES ACTIVITES TERRESTRES FRANCE**

**EXTRAIT**

Les soussignés Bruno BENSASSON et Bruno FYOT, agissant en leur qualité de, respectivement, Président Directeur Général et Directeur Général Délégué d'EDF Renouvelables, société anonyme au capital de 226.755.000 euros, dont le siège social est à Cœur Défense – Tour B – 100, esplanade du Général de Gaulle, 92932 Paris La Défense Cedex, immatriculée au registre du commerce et des sociétés de Nanterre sous le numéro 379 677 636, ci-après, les « **Délégués** »,

Etant précisé :

- Qu'EDF Renouvelables est Présidente de Futuren, société par actions simplifiée au capital de 1.714.434,87 euros, dont le siège est à Cœur Défense –100, Esplanade du Général de Gaulle, 92932 Paris La Défense, immatriculée au registre du commerce et des sociétés de Nanterre sous le numéro 423 127 281,
- Que Futuren est Présidente de Therbio, société par actions simplifiée au capital de 37.000 euros, dont le siège est au 1330 avenue JRGG de la Lauzière, Europarc de Pichaury, Bât B9, BP 80199, 13795 Aix-en-Provence Cedex 3, immatriculée au registre du commerce et des sociétés d'Aix-en-Provence sous le numéro 399 979 608,
- Que Therbio est Présidente de Ecoval 30, société par actions simplifiée au capital de 37.000 euros, dont le siège est Voie Domitia 30300 Beaucaire, immatriculée au registre du commerce et des sociétés de Nîmes sous le numéro 434 155 552, société en cours de liquidation,
- Que Futuren est Présidente de Futuren Asset Management, société par actions simplifiée au capital de 200.000 euros, dont le siège est au 1330 avenue JRGG de la Lauzière, Europarc de Pichaury, Bât B9, BP 80199, 13795 Aix-en-Provence Cedex 3, immatriculée au registre du commerce et des sociétés d'Aix-en-Provence sous le numéro 804 081 784,
- Que Futuren Asset Management est Présidente de Royal Wind, société par actions simplifiée au capital de 40.000 euros, dont le siège est au 1330 avenue JRGG de la Lauzière, Europarc de Pichaury, Bât B9, BP 80199, 13795 Aix-en-Provence Cedex 3, immatriculée au registre du commerce et des sociétés d'Aix-en-Provence sous le numéro 484 022 892,
- Que Futuren Asset Management est Présidente de Theowatt, société par actions simplifiée au capital de 40.000 euros, dont le siège est au 1330 avenue JRGG de la Lauzière, Europarc de Pichaury, Bât B9, BP 80199, 13795 Aix-en-Provence Cedex 3, immatriculée au registre du commerce et des sociétés d'Aix-en-Provence sous le numéro 494 606 684,
- qu'EDF Renouvelables est Présidente d'EDF Renouvelables France, société par actions simplifiée au capital de 400.500.000 euros, dont le siège est à Cœur Défense – Tour B – 100, Esplanade du Général de Gaulle, 92932 Paris La Défense Cedex, immatriculée au registre du commerce et des sociétés de Nanterre sous le numéro 434 689 915,
- qu'EDF Renouvelables France est Présidente d'EDF Renouvelables Services, société par actions simplifiée au capital de 3 799 920 euros, dont le siège social est à Cœur Défense – Tour B – 100, esplanade du Général de Gaulle, 92932 Paris La Défense Cedex, immatriculée au registre du commerce et des sociétés de Nanterre sous le numéro 387 498 926,
- qu'EDF Renouvelables France est Présidente de Luxel, société par actions simplifiée au capital de 500 000 euros, dont le siège social est à Cœur Défense – Tour B – 100, esplanade du Général de Gaulle, 92932 Paris La Défense Cedex, immatriculée au registre du commerce et des sociétés de Nanterre sous le numéro 508 272 309,
- qu'EDF Renouvelables France, Luxel, Futuren, Futuren Asset Management, Theowatt, ou Royal Wind sont Présidente, Directeur Général ou Gérante de société(s) ayant pour objet ou pour activité le développement, la réalisation ou l'exploitation en France d'une ou de plusieurs centrales de production d'énergie issue de l'énergie éolienne terrestre, photovoltaïque et/ou d'un ou plusieurs systèmes de stockage, et/ou la prise de participation dans des sociétés ayant cet objet ou cette activité,

Agissant au nom et pour le compte de :

- EDF Renouvelables,
- Futuren,
- Therbio,
- Ecoval 30,
- Futuren Asset Management,
- Royal Wind,
- Theowatt,
- EDF Renouvelables France,
- EDF Renouvelables Services,
- Luxel,
- Société(s) dont EDF Renouvelables France, Luxel, Futuren, Futuren Asset Management, Theowatt, ou Royal Wind sont Présidente, Directeur Général ou Gérante et ayant pour objet ou pour activité le développement, la réalisation ou l'exploitation en France d'une ou de plusieurs centrales de production d'énergie issue de l'énergie éolienne terrestre, photovoltaïque et/ou d'un ou plusieurs systèmes de stockage, et/ou la prise de participation dans des sociétés ayant cet objet ou cette activité,

ci-après, les « **Sociétés Rattachées** ».

Les Délégués ont décidé de déléguer à Madame Carlotta Gentile Latino, en sa qualité de Directrice des Activités terrestres France, ci-après le « **Délégué** », dans le cadre de ses attributions et aux conditions ci-après définies, une partie de leurs pouvoirs.

En sa qualité de Directrice des Activités terrestres France, le Délégué est responsable des activités, filiales et participations françaises, directes et indirectes, d'EDF Renouvelables relevant du périmètre de la Direction France, incluant principalement au sein des Sociétés Rattachées les activités suivantes : le développement, la construction, l'exploitation ou la maintenance en France de parcs éoliens terrestres, photovoltaïques au sol et flottant, de systèmes de stockage d'énergie, ainsi que des ouvrages de raccordement qui y sont rattachés, ci-après les « **Ouvrages de Production** ». Dans ce domaine, le Délégué dispose des compétences, de l'autorité et des moyens nécessaires pour superviser et assurer notamment :

- la sécurité et la protection de la santé des personnes placées sous son autorité, notamment à l'occasion des interventions dans l'enceinte des Ouvrages de Production et des sites relevant de la Direction France, incluant les agences de développement et les établissements et antennes de maintenance, à l'exception des pouvoirs spécifiques attribués par ailleurs aux responsables des sites multi-entreprises ou multi-Directions, tels que notamment les sites de Paris La Défense, Le Blasco (Montpellier), Colombiers, Nantes, Lyon, ... ;
- l'organisation des projets tant en ce qui concerne la phase de développement que le planning de réalisation ou le financement de la construction ;
- la compétence de maître d'ouvrage des projets en phase de construction ;
- la mise en œuvre des actions permettant d'assurer la sûreté des Ouvrages de Production, ainsi que l'évaluation des risques qui pourraient survenir en cours d'exploitation et la définition des politiques adaptées et du contrôle de leur mise en œuvre, tant sur le plan technique que managérial ;
- l'exploitation (hormis la conduite et le contrôle des accès aux Ouvrages de Production) et la maintenance des Ouvrages de Production, et ce en étroite collaboration avec les équipes assurant la conduite des Ouvrages de Production ;
- le support terrain ainsi que la logistique et l'approvisionnement liés à l'exploitation et la maintenance des Ouvrages de Production ;
- l'amélioration de la disponibilité des Ouvrages de Production dans les meilleures conditions de sécurité, de qualité, de délai et de coût
- la gestion administrative et financière des Sociétés Rattachées, à l'exception d'EDF Renouvelables.

Pour l'exercice de ces missions, les Délégués délèguent au Délégué les pouvoirs suivants, au nom et pour le compte des Sociétés Rattachées, en France et sur le périmètre des activités qui lui sont rattachées, **dans le respect des dispositions législatives et réglementaires et des procédures applicables à EDF Renouvelables et ses filiales et participations, et notamment celles concernant le droit du travail, le droit de la concurrence, la gouvernance, la santé-sécurité, le budget, les achats et les investissements, et dans les limites d'engagement figurant en Annexe, que le Délégué devra respecter et faire respecter** :

[...]

## **2. Concernant les pouvoirs d'action en justice**

- Agir au nom des Sociétés Rattachées ou les représenter, tant en demande qu'en défense, y compris dans le cadre d'une procédure collective, avec l'accord, selon le cas du Directeur Juridique d'EDF Renouvelables ou de l'un de ses délégués ou de la Directrice des Ressources Humaines d'EDF Renouvelables, devant toutes juridictions ou instances arbitrales dans les matières qui entrent dans les compétences des services placés sous l'autorité du Délégué ;
- A cet effet, avec l'accord selon le cas du Directeur Juridique d'EDF Renouvelables ou de l'un de ses délégués ou de la Directrice des Ressources Humaines d'EDF Renouvelables, faire tous actes utiles, y compris déposer plainte, avec ou sans constitution de partie civile, effectuer les actes relatifs à l'exécution des décisions de justice ; signer toutes transactions au sens des articles 2044 et suivants du code civil.
- Recevoir tous plis d'huissier destinés à l'une des Sociétés Rattachées.

## **3. Concernant les fonctions de représentation**

- Représenter chacune des Sociétés Rattachées auprès de toutes sociétés, établissements, associations, syndicats, groupements ou organismes divers dont l'activité rentre dans les missions du Délégué ; à ce titre, prendre part en qualité d'actionnaire, d'obligataire, de porteur de parts ou à tout autre titre, à toutes assemblées générales, à toutes décisions d'associés, à tous conseils d'administration ou de surveillance, comités et réunions de quelque nature qu'ils soient, formuler toutes propositions, prendre part à toute délibération, émettre tous avis et tous votes, donner ou refuser quitus ou approbation, signer tout procès-verbal, tout registre social, notamment au titre de l'approbation des comptes, de constitution d'entités juridiques, toutes opérations de restructurations, modifications statutaires et plus généralement toutes décisions relevant de la compétence des associés ;
- Représenter chacune des Sociétés Rattachées auprès des pouvoirs publics, notamment des autorités administratives ; faire tous actes dans ce cadre ;
- Représenter EDF Renouvelables dans sa fonction de Présidente de Futuren et d'EDF Renouvelables France et représenter EDF Renouvelables France, Luxel, Futuren, Therbio, Futuren Asset Management, Theowatt, Royal Wind, dans leur fonction de Présidente, Directeur Général ou Gérante de(s) société(s) dont l'activité entre dans les missions du Délégué ; à ce titre, prendre toutes les décisions au nom des Sociétés Rattachées dans les limites visées dans la présente délégation, et notamment préparer, mettre en œuvre toutes décisions et signer tous documents se rapportant à l'approbation des comptes annuels, la constitution d'entités juridiques, la réalisation de toutes opérations de restructuration et/ou entraînant des modifications statutaires et plus généralement prendre toutes décisions relevant de la compétence des associés ; accomplir toutes formalités légales y relative.

## **4. Concernant les Ouvrages de Production**

- Prendre toutes dispositions nécessaires concernant les Ouvrages de Production en vue de :
  - o assurer le développement, la construction, l'exploitation et la maintenance des Ouvrages de Production ;
  - o obtenir une autorisation, un accord, une décision ou une approbation concernant le développement, la construction et l'exploitation des Ouvrages de Production ; faire tous actes à l'égard de l'administration et des tiers notamment au titre de la réglementation administrative et/ou environnementale applicable ;
  - o signer toute demande de certificat de projet, demande de permis de construire, déclaration préalable de travaux, demande d'autorisation environnementale, demande « au cas par cas », déclaration IOTA ou ICPE, demande d'autorisation de défrichement, demande de dérogation « CNPN », demande de contrat d'achat d'électricité ou de complément de rémunération, ou toute autre demande nécessaire à l'obtention des autorisations nécessaires au développement, à la construction ou à l'exploitation d'un Ouvrage de Production ;
  - o négocier et signer tout accord de confidentialité ;
  - o négocier et signer tout contrat relatif à l'accès aux réseaux de transport et de distribution, et notamment toute PRAC (proposition de raccordement avant complétude), toute demande de PTF (proposition technique et financière) et toute PTF, CR (convention de raccordement), CARDI (contrat d'accès au réseau en injection), CEX (convention d'exploitation) et leurs avenants, faire tous actes et notamment toutes déclarations à cet effet ;
  - o participer à tout appel d'offres, négocier et signer tout contrat en vue de la vente d'électricité, seul ou en groupement, faire tous actes à cet effet et notamment toutes déclarations à cet effet, et signer tous accords s'y rapportant ;
  - o négocier et signer tout contrat relatif au financement des Ouvrages de Production, en ce compris les opérations dites de « financement ou investissement participatif », faire tous actes et notamment toutes déclarations à cet effet ;
  - o répondre à tout appel d'offres, appel à manifestation d'intérêt, seul ou en groupement, visant la maîtrise foncière des Projets ;
  - o négocier et signer tout contrat relatif à la maîtrise foncière des projets suivant les modèles validés par la Direction Juridique d'EDF Renouvelables, notamment les promesses de bail, les accords de prestations de services portant sur la prospection foncière, les baux, les promesses unilatérales de vente ou d'achat, les actes authentiques de vente ;
  - o négocier et signer tout contrat en vue de la mise en place de mesures d'accompagnement et/ou mesures compensatoires dans le cadre du développement de l'Ouvrage de Production ;
  - o mettre en œuvre les actions pour assurer la sûreté des Ouvrages de Production, en coordination avec la Direction Industrie d'EDF Renouvelables tant en phase de construction que d'exploitation (hors situation où l'exploitant est en charge de la gestion des risques), en appliquant les mesures de sécurité adaptées pour ce type d'ouvrage, notamment en auditant périodiquement les mesures de sécurité des prestataires intervenant sur les Ouvrages de Production ; faire tous actes et notamment toutes déclarations à cet effet, y compris la suspension de toute intervention présentant des risques pour les personnes présentes sur site ;
  - o mettre en œuvre les actions pour assurer la garde et la supervision des Ouvrages de Production

et faire constater tous délits et contraventions ;

- réaliser les opérations d'exploitation et de maintenance des Ouvrages de Production conformément à la réglementation en vigueur, et notamment :
  - délivrer toutes autorisations d'accès et d'intervention, autoriser les mises sous régime correspondant à ces interventions (consignation, réquisition, essais), prendre ou faire prendre les dispositions d'exploitation permettant la délivrance de ces régimes ;
  - délivrer les titres d'habilitation permettant aux personnels de chacune des Sociétés Rattachées de réaliser les interventions sur les Ouvrages de Production ;
  - signer les protocoles de sécurité relatifs aux opérations de chargement et/ou de déchargement prévus par les articles R. 4515-4 et suivants du Code du Travail ;
  - organiser la visite d'inspection commune préalable et signer les plans de prévention en cas d'interventions d'entreprises extérieures ;
  - désigner les chargés de consignation, déterminer leur rôle et leurs prérogatives dans le cadre des mises sous régime ;
  - transmettre au Chargé de Conduite toutes les informations relatives aux régimes, consignations, interventions nécessaires à l'exploitation des Ouvrages de Production ;
  - interrompre les interventions en cas de non-conformité majeure ou de danger grave et imminent ;
- établir toute offre, effectuer toute commande, négocier et signer tous contrats de travaux, de fournitures ou de services liés au développement, à la construction ou à l'exploitation et la maintenance des Ouvrages de Production et plus généralement en vue de fournir des prestations de services correspondant au domaine d'activités du Délégué ; effectuer toute offre et toute commande d'exécution s'intégrant dans tout marché-cadre lié au développement, à la construction, à l'exploitation et la maintenance des Ouvrages de Production ; à cet effet, mettre à disposition les moyens humains et matériels de chacune des Sociétés Rattachées ;
- négocier et signer tous actes et contrats se rapportant à des partenariats, cession et acquisition, dans le domaine des activités qui sont rattachées au Délégué, y compris tous accords d'exclusivité et autres accords préliminaires s'y rapportant ; à cet effet, mettre à disposition les moyens humains et matériels de chacune des Sociétés Rattachées ;
- négocier et signer tout contrat relatif à l'exploitation et la maintenance des Ouvrages de Production (en ce inclus les contrats relatifs à la gestion d'actifs, à la gestion administrative, ainsi qu'à toutes les obligations au titre de l'exploitation des Ouvrages de Production, dont les obligations environnementales) ;
- Faire tous actes d'exécution des contrats visés au présent article 4, signer les avenants et lettres de résiliation desdits contrats ; engager les dépenses y afférentes.

##### **5. Concernant le patrimoine mobilier**

- Prendre toute mesure en vue de développer et protéger la propriété intellectuelle des Sociétés Rattachées, en liaison avec la Direction Juridique d'EDF Renouvelables ;
- Acquérir, vendre ou échanger tous biens et droits mobiliers de toute nature, notamment tous brevet

d'invention, marques, dessins et modèles, par tous moyens ;

- Vendre tous biens désaffectés de l'actif mobilier et tout matériel stocké ne présentant plus d'utilité.

##### **6. Concernant les contrats et les achats tertiaires (c'est-à-dire autres que ceux visés à l'article 4)**

- Négocier, en liaison avec la Direction des Achats d'EDF Renouvelables, et signer tous contrats nécessaires à l'exécution des missions qui lui sont confiées ;
- Effectuer toutes commandes d'exécution s'intégrant dans tous marchés cadre ;
- Négocier et signer toutes promesses de bail et baux relatifs aux sites tertiaires relevant de la Direction France, incluant les agences de développement, les antennes de maintenance, le siège administratif de Futuren, les sites de Luxel ainsi que toutes conventions de domiciliation ;
- Faire tous actes d'exécution normale des contrats visés au présent article, signer les avenants et lettres de résiliation desdits contrats ; engager les dépenses afférentes à ces contrats.

##### **7. Concernant les actions de mécénat et de parrainage dans le cadre du développement des projets**

- Négocier et signer tous contrats ;
- Faire tous actes d'exécution normale des contrats visés au présent article, signer les avenants et lettres de résiliation desdits contrats ; engager les dépenses afférentes à ces contrats.

##### **8. Concernant le domaine financier**

- Signer tous documents jugés nécessaires par les institutions bancaires afin d'ouvrir et de faire fonctionner les comptes bancaires ouverts au nom des Sociétés Rattachées, à l'exclusion d'EDF Renouvelables ;
- Négocier et signer tous contrats de prêt ou de gestion de trésorerie intra-groupe, sous forme notamment de compte-courant d'associé ou de prêt d'actionnaire au nom des Sociétés Rattachées, à l'exclusion d'EDF Renouvelables ; à ce titre, signer tous appels de fonds ;
- Négocier et signer tous contrats de prestation de services intra-groupe qui entrent dans les compétences des services placés sous l'autorité du Délégué, notamment les conventions d'assistance financière et les conventions dites de « *management fees* » ;
- Faire tous actes d'exécution normale des contrats visés au présent article, signer les avenants et lettres de résiliation desdits contrats ; engager les dépenses afférentes à ces contrats.
- Payer et recevoir toutes sommes, exiger toutes sommes dues au nom des Sociétés Rattachées à quelque titre que ce soit ; à cet effet, signer toutes pièces de trésorerie ;
- Verser toutes cotisations et participations à toutes associations ;
- Faire tous actes en vue du recouvrement amiable des créances dues aux Sociétés Rattachées ; le cas échéant, décider d'abandonner tout ou partie desdites créances ;
- Retirer toutes marchandises en consignation de douane ; faire toutes déclarations, prendre tous engagements et signer tous documents à cet effet ; acquitter tous droits, demander tous dégrèvements ;

- Assurer le paiement de toutes rémunérations, appointements, salaires, charges, indemnités et avantages de toutes sortes dus aux personnels de Futuren et Luxel.

\*  
\*\*

D'une façon générale et aux effets ci-dessus, le Délégué a la faculté de :

- Subdéléguer une partie de ses pouvoirs à ses collaborateurs pourvus de la compétence, de l'autorité et des moyens nécessaires à l'accomplissement de leurs missions, ceci avec ou sans faculté de subdélégation de leur part ;
- Déléguer sa signature ;
- Désigner l'un de ses collaborateurs pour le remplacer en cas d'absence ou d'empêchement pour des raisons d'organisation interne, étant précisé qu'un tel remplacement ne constitue pas une délégation de pouvoirs et n'emporte pas le transfert de la responsabilité pénale du Délégué à son remplaçant.

[...]

La présente délégation est accordée pour la durée des fonctions du Délégué en qualité de Directrice des Activités terrestres France.

Elle expirera automatiquement le jour où cesseront ces fonctions ou, alternativement, si le Délégué y met fin. Dans le cas où le Délégué n'exercerait plus qu'une partie des fonctions prévues, la portée de la présente délégation sera automatiquement réduite à due concurrence. La présente délégation étant donnée au nom et pour le compte des Sociétés Rattachées, délégants personnes morales, le changement de représentant légal ou de représentant personne physique des Sociétés Rattachées ne mettra pas fin à la présente délégation, qui continuera à produire ses effets, sans interruption aucune. Il est précisé que chacun des Délégués se réserve la faculté de suspendre ou de retirer à tout moment les pouvoirs délégués par le présent acte.

[...]

Cette délégation prend effet à compter du 1<sup>er</sup> janvier 2023.

Bon pour délégation de pouvoirs et responsabilités	Bon pour délégation de pouvoirs et responsabilités	Bon pour acceptation de pouvoirs et responsabilités
 Bruno Bensasson 3 janv. 2023 <b>Bruno BENSASSON</b> <b>Président-Directeur Général</b> <b>d'EDF Renouvelables</b>	 Bruno Fyot 17 janv. 2023 <b>Bruno FYOT</b> <b>Directeur Général Délégué</b> <b>d'EDF Renouvelables</b>	 Carlotta Gentile Latino 3 janv. 2023 <b>Carlotta GENTILE LATINO</b> <b>Directrice des Activités terrestres</b> <b>France d'EDF Renouvelables</b>

**DECISION PORTANT DELEGATION DE POUVOIRS ET DE RESPONSABILITES AU  
DIRECTEUR DEVELOPPEMENT FRANCE**

**EXTRAIT**

La soussignée, Carlotta Gentile Latino, agissant en sa qualité de Directrice des Activités terrestres France de la société EDF Renouvelables, société anonyme au capital de 226.755.000,00 euros, dont le siège social est à Cœur Défense – Tour B – 100, esplanade du Général de Gaulle, 92932 Paris La Défense Cedex, immatriculée au registre du commerce et des sociétés de Nanterre sous le numéro 379 677 636, dûment habilitée par délégation de pouvoirs et de responsabilités, ci-après, le « **Délégant** »,

Etant précisé :

- qu'EDF Renouvelables est Présidente d'EDF Renouvelables France, société par actions simplifiée au capital de 400.500.000 euros, dont le siège est à Cœur Défense – Tour B – 100, Esplanade du Général de Gaulle, 92 932 Paris La Défense Cedex, immatriculée au registre du commerce et des sociétés de Nanterre sous le numéro 434 689 915,
- Qu'EDF Renouvelables est également Présidente de Futuren, société par actions simplifiée au capital de 1.714.434,87 euros, dont le siège est à Cœur Défense –100, Esplanade du Général de Gaulle, 92 932 Paris La Défense, immatriculée au registre du commerce et des sociétés de Nanterre sous le numéro 423 127 281,
- Que Futuren est Présidente de Futuren Asset Management, société par actions simplifiée au capital de 200.000 euros, dont le siège est au 1330 avenue JRGG de la Lauzière, Europarc de Pichaury, Bât B9, BP 80199, 13795 Aix-en-Provence Cedex 3, immatriculée au registre du commerce et des sociétés d'Aix-en-Provence sous le numéro 804 081 784,
- que Futuren et Futuren Asset Management sont Présidentes de société(s) ayant pour objet ou pour activité le développement, la réalisation ou l'exploitation en France d'une ou de plusieurs centrales de production d'énergie issue de l'énergie éolienne terrestre et/ou la prise de participation dans des sociétés ayant cet objet ou cette activité,
- qu'EDF Renouvelables France est Présidente, Directeur Général ou Gérante de société(s) ayant pour objet ou pour activité le développement, la réalisation ou l'exploitation en France d'une ou de plusieurs centrales de production d'énergie issue de l'énergie éolienne terrestre, photovoltaïque et/ou d'un ou plusieurs systèmes de stockage, et/ou la prise de participation dans des sociétés ayant cet objet ou cette activité,

Agissant au nom et pour le compte de :

- EDF Renouvelables France,
- Futuren,
- Futuren Asset Management,
- des Société(s) dont EDF Renouvelables France, Futuren et/ou Futuren Asset Management sont Présidente, Directeur Général ou Gérante et ayant pour objet ou pour activité le développement, la réalisation ou l'exploitation en France d'une ou de plusieurs centrales de production d'énergie issue de l'énergie éolienne terrestre, photovoltaïque et/ou d'un ou plusieurs systèmes de stockage, et/ou la prise de participation dans des sociétés ayant cet objet ou cette activité (hormis la société Luxel et ses filiales ainsi que la société Green Lighthouse Développement et ses filiales),

ci-après, les « **Sociétés Rattachées** ».

Le Délégant a décidé de déléguer à Monsieur Didier HELLSTERN, en sa qualité de Directeur Développement France d'EDF Renouvelables France, ci-après le « **Déléataire** », dans le cadre de ses attributions et aux conditions ci-après définies, une partie de ses pouvoirs.

En sa qualité de Directeur Développement France concernant les activités terrestres d'EDF Renouvelables France, le Déléataire est responsable au sein des Sociétés Rattachées du développement et de la mise en œuvre des projets éoliens terrestres, photovoltaïques au sol et flottants et de stockage d'énergie, ainsi que les ouvrages de raccordement qui y sont rattachés, situés en France (ci-après les « **Projets** ») jusqu'à leur réception provisoire dans les meilleures conditions de sécurité, de qualité, de délai et de coût. Dans ces domaines, le Déléataire dispose des compétences, de l'autorité et des moyens nécessaires pour superviser et assurer notamment :

- (i) la sécurité et la protection de la santé des personnes placées sous son autorité, notamment dans les agences de développement relevant de la Direction Développement, et à l'exception des pouvoirs spécifiques attribués par ailleurs aux responsables des sites multi-entreprises ou multi-Directions, tels que notamment les sites de Paris La Défense, Le Blasco (Montpellier), Colombiers, Nantes, Lyon,
- (ii) l'organisation des Projets tant en ce qui concerne la phase de développement que le planning de réalisation et ce, en accord avec la Direction *Owner's Representative* d'EDF Renouvelables France,
- (iii) la compétence de maître d'ouvrage des Projets en phase de construction développés par EDF Renouvelables France et ce, en accord avec la Direction *Owner's Representative* d'EDF Renouvelables France,

les responsabilités (ii) et (iii) prenant fin pour chaque Projet à la réception provisoire du Projet et à son transfert à la Direction OMEGA – Opérations, Maintenance et Gestion d'Actifs d'EDF Renouvelables France.

Pour l'exercice de ces missions, le Délégant délègue les pouvoirs suivants, au nom et pour le compte des Sociétés Rattachées, en France et sur le périmètre des activités qui lui sont rattachées, **dans le respect des dispositions législatives et réglementaires et des procédures applicables à EDF Renouvelables et ses filiales et participations, et notamment celles concernant le droit du travail, le droit de la concurrence, la gouvernance, la santé-sécurité, le budget, les achats et les investissements, et dans les limites d'engagement figurant en Annexe, que le Déléataire devra respecter et faire respecter** :

[...]

**2. Concernant les pouvoirs d'action en justice :**

- Agir au nom des Sociétés Rattachées ou les représenter, tant en demande qu'en défense, avec l'accord du Directeur Juridique d'EDF Renouvelables ou l'un de ses délégués, devant toutes juridictions administratives dans les matières qui entrent dans les compétences des services placés sous l'autorité du Déléataire ;
- Recevoir tous plis d'huissier destinés à l'une des Sociétés Rattachées.

**3. Concernant les fonctions de représentation :**

- Représenter chacune des Sociétés Rattachées, en coordination avec le Pôle Relations Institutionnelles d'EDF Renouvelables, auprès de l'État, des collectivités locales et responsables politiques ainsi que de toutes sociétés, établissements, associations, syndicats, groupements ou organismes divers dont l'activité rentre dans les missions de développement sur votre territoire ;

- Représenter EDF Renouvelables France dans sa fonction de Présidente, Directeur Général ou Gérante de(s) société(s) de projet dont l'activité entre dans les missions de développement sur votre territoire ; à ce titre, prendre, avec l'accord du Directeur Juridique d'EDF Renouvelables ou l'un de ses délégataires, toutes les décisions au nom des Sociétés Rattachées dans les limites visées dans la présente délégation.

#### 4. Concernant les Projets :

- Prendre toutes dispositions nécessaires concernant les Projets en vue de :
  - obtenir une autorisation, un accord, une décision ou une approbation concernant le développement et la construction des Projets ; faire tous actes à l'égard de l'administration et des tiers notamment au titre de la réglementation administrative et/ou environnementale applicable ;
  - signer toute demande de certificat de projet, demande de permis de construire, déclaration préalable de travaux, demande d'autorisation environnementale, demande « au cas par cas », déclaration IOTA ou ICPE, demande d'autorisation de défrichement, demande de dérogation « CNPN », demande de contrat d'achat d'électricité ou de complément de rémunération, ou toute autre demande nécessaire à l'obtention des autorisations nécessaires au développement, à la construction ou à l'exploitation d'un Projet ;
  - négocier et signer tout acte relatif à l'accès aux réseaux de transport et de distribution d'électricité, et notamment toute PRAC (proposition de raccordement avant complétude), toute demande de PTF (proposition technique et financière) et toute PTF et leurs avenants, faire tous actes et notamment toutes déclarations à cet effet ; engager l'acompte ou le montant dû ;
  - négocier et signer tout contrat relatif à la maîtrise foncière des Projets suivant les modèles validés par la Direction Juridique du groupe EDF Renouvelables, notamment les promesses de bail, les accords de prestations de services portant sur la prospection foncière et les baux ;
  - répondre à tout appel d'offres, appel à manifestation d'intérêt, seul ou en groupement, visant la maîtrise foncière des Projets ;
  - répondre à tout appel d'offres engageant la définition du prix de vente de l'électricité ou la rentabilité des projets, seul ou en groupement, après accord de la Direction Owner's Representative d'EDF Renouvelables France ;
  - mettre en œuvre les actions pour assurer la sûreté des Projets, en coordination avec la Direction Industrie d'EDF Renouvelables en phase de construction, en appliquant les mesures de sécurité adaptées pour ce type d'ouvrage, notamment en auditant périodiquement les mesures de sécurité des prestataires intervenant sur les Projets ; faire tous actes et notamment toutes déclarations à cet effet, y compris la suspension de toute intervention présentant des risques pour les personnes présentes sur site ;
  - pour les Projets validés par le Comité d'Engagement d'EDF Renouvelables et/ou le Comité d'Engagement du groupe EDF, et en étroite coordination avec la Direction Industrie d'EDF Renouvelables et en accord avec la Direction *Owner's Representative* d'EDF Renouvelables France, négocier et signer :

- tous contrats de travaux, de fournitures ou de services liés à la construction des Projets ; effectuer toute commande d'exécution s'intégrant dans tout marché-cadre lié à la construction et l'exploitation des ouvrages constituant les Projets ;
- toute CR (convention de raccordement), tout CARDI (contrat d'accès au réseau en injection), toute CEX (convention d'exploitation) et leurs avenants, faire tous actes et notamment toutes déclarations à cet effet ; engager le montant dû ;

- Négocier et signer tous contrats de prestations de services nécessaires pour le développement des Projets ; à cet effet, mettre à disposition les moyens humains et matériels d'EDF Renouvelables France ;
- Signer tous contrats de confidentialité (*non-disclosure agreements*) nécessaires pour le développement des Projets ou la conclusion de partenariats de développement ;
- Faire tous actes d'exécution des contrats visés au présent article et signer tous accords, avenants et lettres de résiliation s'y rapportant ; engager les dépenses y afférentes.

#### 5. Concernant les contrats et achats tertiaires (c'est-à-dire autres que ceux visés à l'article 4)

- Négocier, en liaison avec la Direction des Achats d'EDF Renouvelables, et signer tous contrats nécessaires à l'exécution des missions qui lui sont confiées ;
- Effectuer toute commande d'exécution s'intégrant dans tout marché cadre ;
- Faire tous actes d'exécution normale des contrats visés au présent article, signer les avenants et lettres de résiliation desdits contrats ; engager les dépenses afférentes à ces contrats.

\*  
\*\*

D'une façon générale et aux effets ci-dessus, le Délégué a la faculté de :

- Subdéléguer, avec l'accord du Délégué, une partie de ses pouvoirs à ses collaborateurs pourvus de la compétence, de l'autorité et des moyens nécessaires à l'accomplissement de leurs missions, ceci avec ou sans faculté de subdélégation de leur part ;
- Déléguer sa signature ;
- Désigner l'un de ses collaborateurs pour le remplacer en cas d'absence ou d'empêchement pour des raisons d'organisation interne, étant précisé qu'un tel remplacement ne constitue pas une délégation de pouvoirs et n'emporte pas le transfert de la responsabilité pénale du Délégué à son remplaçant.

[...]

La présente délégation est accordée pour la durée des fonctions de Directeur Développement France concernant les activités terrestres d'EDF Renouvelables France. Elle expirera automatiquement le jour où cesseront ces fonctions ou, alternativement, si le Délégué y met fin. Dans le cas où le Délégué n'exercerait plus qu'une partie des fonctions prévues, la portée de la présente délégation sera automatiquement réduite à due concurrence. La présente délégation étant donnée au nom et pour le

compte des Sociétés Rattachées, déléguants personnes morales, le changement de représentant légal ou de représentant personne physique des Sociétés Rattachées ne mettra pas fin à la présente délégation, qui continuera à produire ses effets, sans interruption aucune. Il est précisé que le Déléguant se réserve la faculté de suspendre ou de retirer à tout moment les pouvoirs délégués par le présent acte.

[...]

La présente délégation prend effet le 1<sup>er</sup> janvier 2023 ; elle annule et remplace toute éventuelle délégation antérieure sur le même périmètre de responsabilités.

Bon pour délégation de pouvoirs  
et de responsabilités



Carlotta Gentile Latino  
20 janv. 2023

Carlotta Gentile Latino  
Directrice des Activités terrestres France

Bon pour acceptation de pouvoirs et de  
et de responsabilités



Didier Hellstern  
23 janv. 2023

Didier HELLSTERN  
Directeur Développement France

**DECISION PORTANT DELEGATION DE POUVOIRS ET DE RESPONSABILITES  
A LA DIRECTRICE DE ZONE NORD ET EST**

**EXTRAIT**

Le soussigné, Didier Hellstern, agissant en sa qualité de Directeur Développement France d'EDF Renouvelables France, dûment habilité par délégation de pouvoirs et des responsabilités, ci-après, le « **Délégant** »,

Etant précisé :

- qu'EDF Renouvelables est Présidente d'EDF Renouvelables France, société par actions simplifiée au capital de 100.500.000 euros, dont le siège est à Cœur Défense – Tour B – 100, Esplanade du Général de Gaulle, 92 932 Paris La Défense Cedex, immatriculée au registre du commerce et des sociétés de Nanterre sous le numéro 434 689 915,
- Qu'EDF Renouvelables est également Présidente de Futuren, société par actions simplifiée au capital de 1.714.434,87 euros, dont le siège est à Cœur Défense –100, Esplanade du Général de Gaulle, 92 932 Paris La Défense, immatriculée au registre du commerce et des sociétés de Nanterre sous le numéro 423 127 281,
- Que Futuren est Présidente de Futuren Asset Management, société par actions simplifiée au capital de 200.000 euros, dont le siège est au 1330 avenue JRGG de la Lauzière, Europarc de Pichaury, Bât B9, BP 80199, 13795 Aix-en-Provence Cedex 3, immatriculée au registre du commerce et des sociétés d'Aix-en-Provence sous le numéro 804 081 784,
- Que Futuren Asset Management est Présidente de Royal Wind, société par actions simplifiée au capital de 40.000 euros, dont le siège est au 1330 avenue JRGG de la Lauzière, Europarc de Pichaury, Bât B9, BP 80199, 13795 Aix-en-Provence Cedex 3, immatriculée au registre du commerce et des sociétés d'Aix-en-Provence sous le numéro 484 022 892,
- Que Futuren Asset Management est Présidente de Theowatt, société par actions simplifiée au capital de 40.000 euros, dont le siège est au 1330 avenue JRGG de la Lauzière, Europarc de Pichaury, Bât B9, BP 80199, 13795 Aix-en-Provence Cedex 3, immatriculée au registre du commerce et des sociétés d'Aix-en-Provence sous le numéro 494 606 684,
- que Futuren, Futuren Asset Management, Theowatt, ou Royal Wind sont Présidente de société(s) ayant pour objet ou pour activité le développement, la réalisation ou l'exploitation en France d'une ou de plusieurs centrales de production d'énergie issue de l'énergie éolienne terrestre et/ou la prise de participation dans des sociétés ayant cet objet ou cette activité,
- qu'EDF Renouvelables France est Présidente, Directeur Général ou Gérante de société(s) ayant pour objet ou pour activité le développement, la réalisation ou l'exploitation en France d'une ou de plusieurs centrales de production d'énergie issue de l'énergie éolienne terrestre, photovoltaïque et/ou d'un ou plusieurs systèmes de stockage, et/ou la prise de participation dans des sociétés ayant cet objet ou cette activité,

Agissant au nom et pour le compte de :

- EDF Renouvelables France,
- Futuren,
- Futuren Asset Management,
- Theowatt,
- Royal Wind,
- d'EGM Wind et des sociétés dont EGM Wind est Présidente,
- des Société(s) dont EDF Renouvelables France, Futuren, Futuren Asset Management, Theowatt, et/ou Royal Wind sont Présidente, Directeur Général ou Gérante et ayant pour objet ou pour activité le développement, la réalisation ou l'exploitation en France d'une ou de plusieurs centrales de production d'énergie issue de l'énergie éolienne terrestre, photovoltaïque et/ou d'un ou plusieurs systèmes de stockage, et/ou la prise de participation dans des sociétés

ayant cet objet ou cette activité (hormis les sociétés Luxel, Oryx, Oryon et leurs filiales respectives ainsi que la société Green Lighthouse Développement et ses filiales),

ci-après, les « **Sociétés Rattachées** ».

Le Délégant a décidé de déléguer à Madame Jennifer Menage, en sa qualité de Directrice de Zone Nord et Est, ci-après le « **Déléataire** », dans le cadre de ses attributions et aux conditions ci-après définies, une partie de ses pouvoirs.

En sa qualité de Directrice de Zone Nord et Est, le Déléataire est responsable au sein des Sociétés Rattachées de piloter le développement des projets éoliens terrestres, photovoltaïques au sol et flottants et de stockage d'énergie, ainsi que les ouvrages de raccordement qui y sont rattachés, situés dans la zone Nord et Est<sup>1</sup> (ci-après les « **Projets** ») jusqu'à leur réception provisoire dans les meilleures conditions de sécurité, de qualité, de délai et de coût. Dans ces domaines, le Déléataire dispose des compétences, de l'autorité et des moyens nécessaires pour superviser et assurer notamment :

- (i) la sécurité et la protection de la santé des personnes placées sous son autorité, notamment dans les agences de développement relevant de son périmètre géographique, et à l'exception des pouvoirs spécifiques attribués par ailleurs aux responsables des sites multi-entreprises ou multi-Directions, tels que notamment les sites de Paris La Défense, Le Blasco (Montpellier), Colombiers, Nantes, Lyon,
- (ii) la définition, en concertation avec la Direction Développement France, de la stratégie de développement des Projets relevant de son périmètre géographique ainsi que sa mise en œuvre, allant de l'identification de nouveaux Projets potentiels jusqu'à leur réalisation, à savoir jusqu'à la réception provisoire de chaque Projet et à son transfert à la Direction OMEGA – Opérations, Maintenance et Gestion d'Actifs d'EDF Renouvelables France,
- (iii) le développement et l'entretien de relations avec les acteurs locaux clés.

Pour l'exercice de ces missions, le Délégant délègue les pouvoirs suivants, au nom et pour le compte des Sociétés Rattachées, dans la zone Nord et Est et sur le périmètre des activités qui lui sont rattachées, **dans le respect des dispositions législatives et réglementaires et des procédures applicables à EDF Renouvelables et ses filiales et participations, et notamment celles concernant le droit du travail, le droit de la concurrence, la gouvernance, la santé-sécurité, le budget, les achats et les investissements, et dans les limites d'engagement figurant en Annexe, que le Déléataire devra respecter et faire respecter :**

[...]

**2. Concernant les Projets :**

- Prendre toutes dispositions nécessaires concernant les Projets en vue de :
  - o faire tous actes à l'égard de l'administration et des tiers notamment au titre de la réglementation administrative et/ou environnementale applicable, afin de :
    - signer toute demande de certificat de projet, demande de permis de construire, déclaration préalable de travaux, demande d'autorisation environnementale, demande « au cas par cas », déclaration IOTA ou ICPE, demande d'autorisation de défrichement, demande de dérogation « CNPN », demande de contrat d'achat d'électricité ou de complément de rémunération, ou toute

<sup>1</sup> La Zone Nord et Est étant définie par les régions suivantes : Normandie, Île-de-France, Centre-Val de Loire, Hauts-de-France, Grand Est et Bourgogne-Franche-Comté.

autre demande nécessaire à l'obtention des autorisations nécessaires au développement, à la construction ou à l'exploitation d'un Projet ;

- effectuer toute déclaration préalable pour l'installation de mâts de mesure ;
  - négocier et signer toute promesse de bail et toute promesse de servitude suivant les modèles validés par la Direction Juridique du groupe EDF Renouvelables ;
  - répondre à tout appel d'offres, appel à manifestation d'intérêt, seul ou en groupement, visant la maîtrise foncière des Projets, à condition que les réponses respectent les critères internes en vigueur ;
- Négocier et signer tous contrats de prestations de services nécessaires pour le développement des Projets ; à cet effet, mettre à disposition les moyens humains et matériels d'EDF Renouvelables France ;
  - Négocier et signer tous contrats d'apport d'affaires (sans commission liée au succès) nécessaires pour le développement des Projets suivant le modèle validé par la Direction Juridique du groupe EDF Renouvelables ;
  - Faire tous actes d'exécution des contrats visés au présent article et signer tous accords, avenants et lettres de résiliation s'y rapportant ; engager les dépenses y afférentes.

\*  
\*\*

D'une façon générale et aux effets ci-dessus, le Délégué a la faculté de :

- Déléguer sa signature ;
- Désigner l'un de ses collaborateurs pour le remplacer en cas d'absence ou d'empêchement pour des raisons d'organisation interne, étant précisé qu'un tel remplacement ne constitue pas une délégation de pouvoirs et n'emporte pas le transfert de la responsabilité pénale du Délégué à son remplaçant.

[...]

La présente délégation est accordée pour la durée des fonctions de Directrice de Zone Nord et Est. Elle expirera automatiquement le jour où cesseront ces fonctions ou, alternativement, si le Délégué y met fin. Dans le cas où le Délégué n'exercerait plus qu'une partie des fonctions prévues, la portée de la présente délégation sera automatiquement réduite à due concurrence. La présente délégation étant donnée au nom et pour le compte des Sociétés Rattachées, délégués personnes morales, le changement de représentant légal ou de représentant personne physique des Sociétés Rattachées ne mettra pas fin à la présente délégation, qui continuera à produire ses effets, sans interruption aucune. Il est précisé que le Délégué se réserve la faculté de suspendre ou de retirer à tout moment les pouvoirs délégués par le présent acte.

[...]

La présente délégation prend effet le 28 février 2022.


Bon pour délégation de pouvoirs  
et de responsabilités



Didier Hellstern  
14 mars 2022

Didier HELLSTERN  
Directeur Développement France

Bon pour acceptation de pouvoirs et de  
et de responsabilités

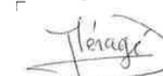

Jennifer Menage  
11 mars 2022

Jennifer MENAGE  
Directrice de Zone Nord et Est

**Greffes du Tribunal de Commerce de Nanterre**4 RUE PABLO NERUDA  
92020 NANTERRE CEDEXCode de vérification : bSkUKEDqeP  
<https://www.infogreffe.fr/controle>

N° de gestion 2001B00892

**Extrait Kbis****EXTRAIT D'IMMATRICULATION PRINCIPALE AU REGISTRE DU COMMERCE ET DES SOCIETES**  
à jour au 21 décembre 2022**IDENTIFICATION DE LA PERSONNE MORALE**

Immatriculation au RCS, numéro	434 689 915 R.C.S. Nanterre
Date d'immatriculation	20/02/2001
Dénomination ou raison sociale	<b>EDF Renouvelables France</b>
Sigle	.
Forme juridique	Société par actions simplifiée (Société à associé unique)
Capital social	400 500 000,00 Euros
Adresse du siège	-Coeur Défense-Tour B - 100 Esplanade du Général de Gaulle 92932 Paris la Défense Cedex
Durée de la personne morale	Jusqu'au 20/02/2100
Date de clôture de l'exercice social	31 décembre

**GESTION, DIRECTION, ADMINISTRATION, CONTROLE, ASSOCIES OU MEMBRES****Président**

Dénomination	EDF Renouvelables
Forme juridique	Société anonyme
Adresse	Coeur Défense Tour B 100 Esplanade du GI de Gaulle 92932 Paris la Défense Cedex

**Commissaire aux comptes titulaire**

Dénomination	KPMG S.A
Forme juridique	Société anonyme
Adresse	Tour Eqho 2 Avenue Gambetta 92066 Paris La Défense Cedex
Immatriculation au RCS, numéro	775 726 417 RCS Nanterre

**SOCIETE RESULTANT D'UNE FUSION OU D'UNE SCISSION**

- Mention n° 44082 du 10/08/2020	Opération de fusion à compter du 06/08/2020. Société(s) ayant participé(s) à l'opération : EDF RENOUVELABLES OUTRE MER, SAS, Coeur Défense Tour B 100 Esplanade du Général de Gaulle 92932 Paris La Défense Cedex (RCS Nanterre 389475294)
- Mention n° 68105 du 02/07/2021	Opération de fusion à compter du 19/02/2021. Société(s) ayant participé à l'opération : THEOLIA FRANCE (société absorbée), Société par actions simplifiée à associé unique, 77 Rue Samuel Morse 34000 Montpellier (RCS Montpellier 480 039 825)
- Mention n° 93338 du 23/09/2021	Opération de fusion à compter du 01/03/2021. Société(s) ayant participé à l'opération : THEOLIA FRANCE, SAS, 77 rue Samuel Morse, immeuble Alliance 2, 34000 Montpellier (RCS Montpellier 480039825)

**RENSEIGNEMENTS RELATIFS A L'ACTIVITE ET A L'ETABLISSEMENT PRINCIPAL**

Adresse de l'établissement	-Coeur Défense-Tour B - 100 Esplanade du Général de Gaulle 92932 Paris la Défense Cedex
Activité(s) exercée(s)	La participation financière directe ou indirecte, par tous moyens, dans toute opération, entreprise, société ou groupement industriel ou commercial, en particulier dans le domaine de l'énergie et dans tout autre domaine, l'achat et la vente de tous biens immeubles, bâtis ou non, situés tant en France Qu'a l'étranger ainsi que toutes activités annexes et connexes, financières, immobilières et autres ayant pour conséquences directes ou Indirectes, de faciliter cette activité assurer tout particulièrement toutes prestations de services dans les domaines relevant de l'activité ci-dessus
Date de commencement d'activité	05/01/2001
Origine du fonds ou de l'activité	Création

R.C.S. Nanterre - 22/12/2022 - 12:03:16

page 1/2

**Greffes du Tribunal de Commerce de Nanterre**4 RUE PABLO NERUDA  
92020 NANTERRE CEDEX

N° de gestion 2001B00892

Mode d'exploitation

Exploitation directe

**IMMATRICULATIONS HORS RESSORT**

R.C.S. Rodez  
R.C.S. Aix-en-Provence  
R.C.S. Marseille  
R.C.S. Tarascon  
R.C.S. Toulouse  
R.C.S. Bordeaux  
R.C.S. Béziers  
R.C.S. Montpellier  
R.C.S. Nantes  
R.C.S. Saint-Nazaire  
R.C.S. Mende  
R.C.S. Bar-le-Duc  
R.C.S. Strasbourg  
R.C.S. Lyon  
R.C.S. Pointe-à-Pitre

**OBSERVATIONS ET RENSEIGNEMENTS COMPLEMENTAIRES**

- Mention du 10/09/2002  
- Mention du 13/01/2003

Mise en harmonie des statuts avec la loi 2001-420 du 15 mai 2001 -  
FUSION ABSORPTION DE LA SOCIETE ENERGIE DU MIDI SARL  
(RCS BEZIERS B 421044520) A COMPTEUR DU 27/12/2002

Le Greffier



FIN DE L'EXTRAIT

R.C.S. Nanterre - 22/12/2022 - 12:03:16

page 2/2

**Greffes du Tribunal de Commerce de Nanterre**

4 RUE PABLO NERUDA  
92020 NANTERRE CEDEX

N° de gestion 2018B05489

Code de vérification : C8lhYbcuBn  
<https://www.infogreffe.fr/contrôle>



**Extrait Kbis**

**EXTRAIT D'IMMATRICULATION PRINCIPALE AU REGISTRE DU COMMERCE ET DES SOCIÉTÉS**  
à jour au 13 février 2023

**IDENTIFICATION DE LA PERSONNE MORALE**

*Immatriculation au RCS, numéro* 840 294 078 R.C.S. Nanterre  
*Date d'immatriculation* 11/06/2018  
*Dénomination ou raison sociale* **Centrales PV France**  
*Forme juridique* Société par actions simplifiée (Société à associé unique)  
*Capital social* 5 000,00 Euros  
*Adresse du siège* Coeur Défense-Tour B 100 Esplanade du Général de Gaulle 92932 Paris la Défense Cedex  
*Activités principales* Réalisation et exploitations d'installations solaires photovoltaïques destinées à produire de l'électricité ainsi que toutes activités annexes et connexes.  
*Durée de la personne morale* Jusqu'au 11/06/2117  
*Date de clôture de l'exercice social* 31 décembre

**GESTION, DIRECTION, ADMINISTRATION, CONTRÔLE, ASSOCIÉS OU MEMBRES**

**Président**

*Dénomination* EDF Renouvelables France  
*Forme juridique* Société par actions simplifiée à associé unique  
*Adresse* 100 Esplanade du Général de Gaul -Coeur Défense-Tour B - 92932 Paris la Défense Cedex  
*Immatriculation au RCS, numéro* 434 689 915 RCS Nanterre

**Commissaire aux comptes titulaire**

*Dénomination* KPMG S.A  
*Forme juridique* Société anonyme  
*Adresse* Tour Eqlho 2 Avenue Gambetta 92066 Paris La Défense Cedex  
*Immatriculation au RCS, numéro* 775 726 417 RCS Nanterre

**RENSEIGNEMENTS RELATIFS A L'ACTIVITE ET A L'ETABLISSEMENT PRINCIPAL**

*Adresse de l'établissement* Coeur Défense-Tour B 100 Esplanade du Général de Gaulle 92932 Paris la Défense Cedex  
*Activité(s) exercée(s)* Réalisation et exploitations d'installations solaires photovoltaïques destinées à produire de l'électricité ainsi que toutes activités annexes et connexes.  
*Date de commencement d'activité* 28/05/2018  
*Origine du fonds ou de l'activité* Création  
*Mode d'exploitation* Exploitation directe

**IMMATRICULATIONS HORS RESSORT**

R.C.S. Le Puy-en-Velay

**Greffes du Tribunal de Commerce de Nanterre**

4 RUE PABLO NERUDA  
92020 NANTERRE CEDEX

N° de gestion 2018B05489

R.C.S. Auxerre

Le Greffier



FIN DE L'EXTRAIT



Tableau récapitulatif du foncier concerné par les structures photovoltaïques

Parcelles concernées	Parcelle d'implantation	Surface totale de la parcelle implantée (m <sup>2</sup> )	Surface de la zone clôturée (Ha)	Surface projetée au sol de l'ensemble des capteurs solaires (Ha)	Adresse Lieu-dit	Commune
	ZK 48	98 390			20,91	
ZK 79	14 200	LA PRELE				
ZK 82	104 710					
ZK 108	6 169					
		223 469				

Tableau récapitulatif du foncier concerné par le poste de livraison et par les postes de transformation

	Parcelle d'implantation	Surface totale de la parcelle implantée (m <sup>2</sup> )	Surface des constructions (m <sup>2</sup> )	Adresse Lieu-dit	Commune
Poste de livraison 1	ZK 48	98 390	24,84	LA CROIX DES PALMES	36210 DUN-LE-POELIER
Poste de livraison 2	ZK 82	104 710	24,84	LA PRELE	
Poste de transformation 1	ZK 48	98 390	30,5	LA CROIX DES PALMES	
Poste de transformation 2	ZK 48	98 390	30,5		
Poste de transformation 3	ZK 82	104 710	30,5	LA PRELE	
Poste de transformation 4	ZK 82	104 710	30,5		
		TOTAL	171,68		

Tableau récapitulatif des caractéristiques du poste de livraison et des postes de transformation

	Parcelles d'implantation	Caractéristiques (m)			Adresse Lieu-Dit	Commune
		Longueur	Largeur	Hauteur		
Poste de livraison 1	ZK 48	9,20	2,70	3,50	LA CROIX DES PALMES	36210 DUN-LE-POELIER
Poste de livraison 2	ZK 82	9,20	2,70	3,50	LA PRELE	
Poste de transformation 1	ZK 48	12,20	2,50	3,50	LA CROIX DES PALMES	
Poste de transformation 2	ZK 48	12,20	2,50	3,50		
Poste de transformation 3	ZK 82	12,20	2,50	3,50	LA PRELE	
Poste de transformation 4	ZK 82	12,20	2,50	3,50		



Contenu

- Localisation générale du projet au 1/25000
- Vue aérienne au 1/3000
- Plan cadastral du foncier concerné par le projet 1/3000

## PC1- PLANS DE SITUATION DU TERRAIN

Architecte

**I'M IN ARCHITECTURE**  
21 rue d'Auteuil 75016 PARIS  
06 71 15 45 63 // im.in.archi@gmx.com  
SARL au capital de 16500€  
533 863 940 R.C.S. PARIS




EDF Renouvelables France  
Coeur Défense- Tour B  
100, esplanade du Général de Gaulle  
92932 Paris La Défense Cedex

LOCALISATION GÉNÉRALE  
DU PROJET

Légende  
Localisation de la  
Centrale photovoltaïque



Echelle 1/25000 au format A3

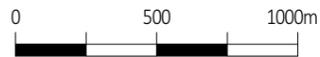


Architecte

**I'M IN ARCHITECTURE**

21 rue d'Auteuil 75016 PARIS  
06 71 15 45 63 / im.in.archi@gmx.com  
SARL au capital de 16500€  
533 863 940 R.C.S. PARIS



EDF Renouvelables France  
Coeur Défense- Tour B  
100, esplanade du Général de Gaulle  
92932 Paris La Défense Cedex

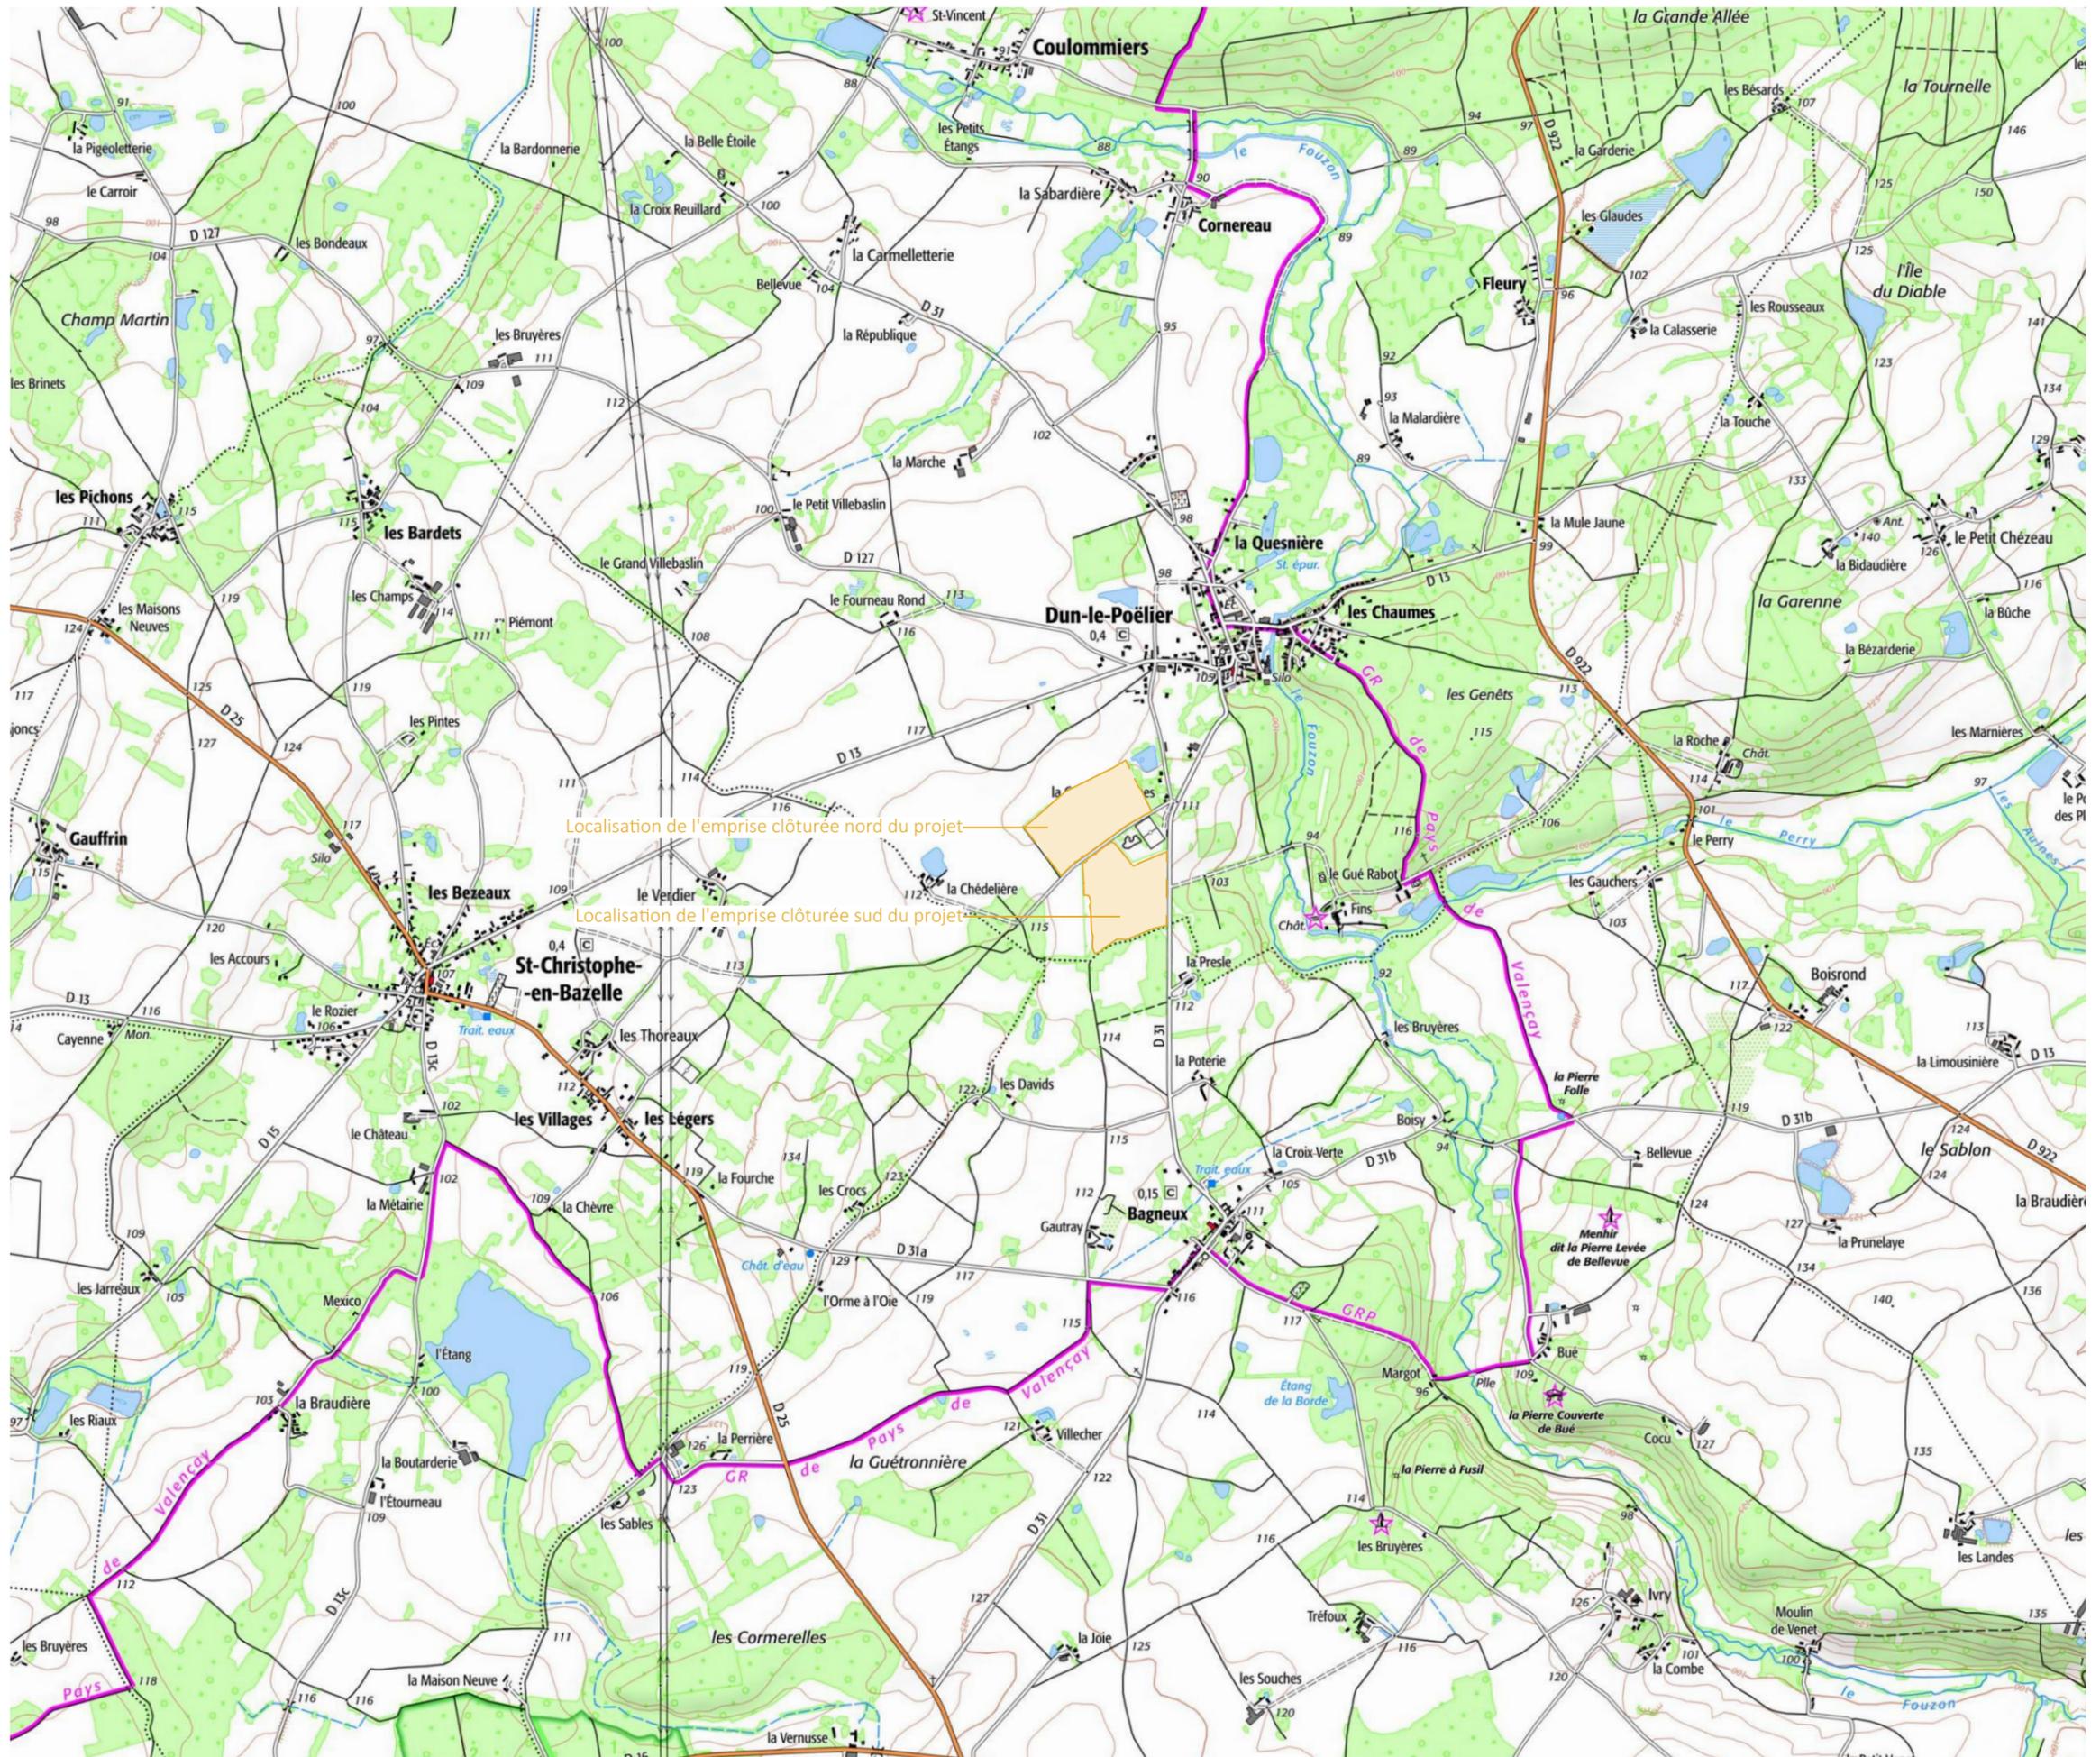

Localisation de l'emprise clôturée nord du projet

Localisation de l'emprise clôturée sud du projet


VUE AÉRIENNE

Légende

Localisation de la  
Centrale photovoltaïque



Echelle 1/3000 au format A3

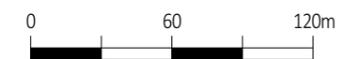

Architecte

**I'M IN ARCHITECTURE**  
21 rue d'Auteuil 75016 PARIS  
06 71 15 45 63 // [im.in.archi@gmx.com](mailto:im.in.archi@gmx.com)  
SARL au capital de 16500€  
533 863 940 R.C.S. PARIS



EDF Renouvelables France  
Coeur Défense- Tour B  
100, esplanade du Général de Gaulle  
92932 Paris La Défense Cedex



PLAN CADASTRAL DU FONCIER  
CONCERNÉ PAR LE PROJET

Légende

-  Clôture avec entrée à créer
-  Parcelles cadastrales concernées par le projet
-  Parcelles cadastrales
-  Voiries existantes
-  Bâtiments existants
-  Limite de commune

Echelle 1/3000 au format A3




Architecte

**I'M IN ARCHITECTURE**

21 rue d'Auteuil 75016 PARIS  
06 71 15 45 63 // im.in.archi@gmx.com  
SARL au capital de 16500€  
533 863 940 R.C.S. PARIS



EDF Renouvelables France  
Coeur Défense- Tour B  
100, esplanade du Général de Gaulle  
92932 Paris La Défense Cedex

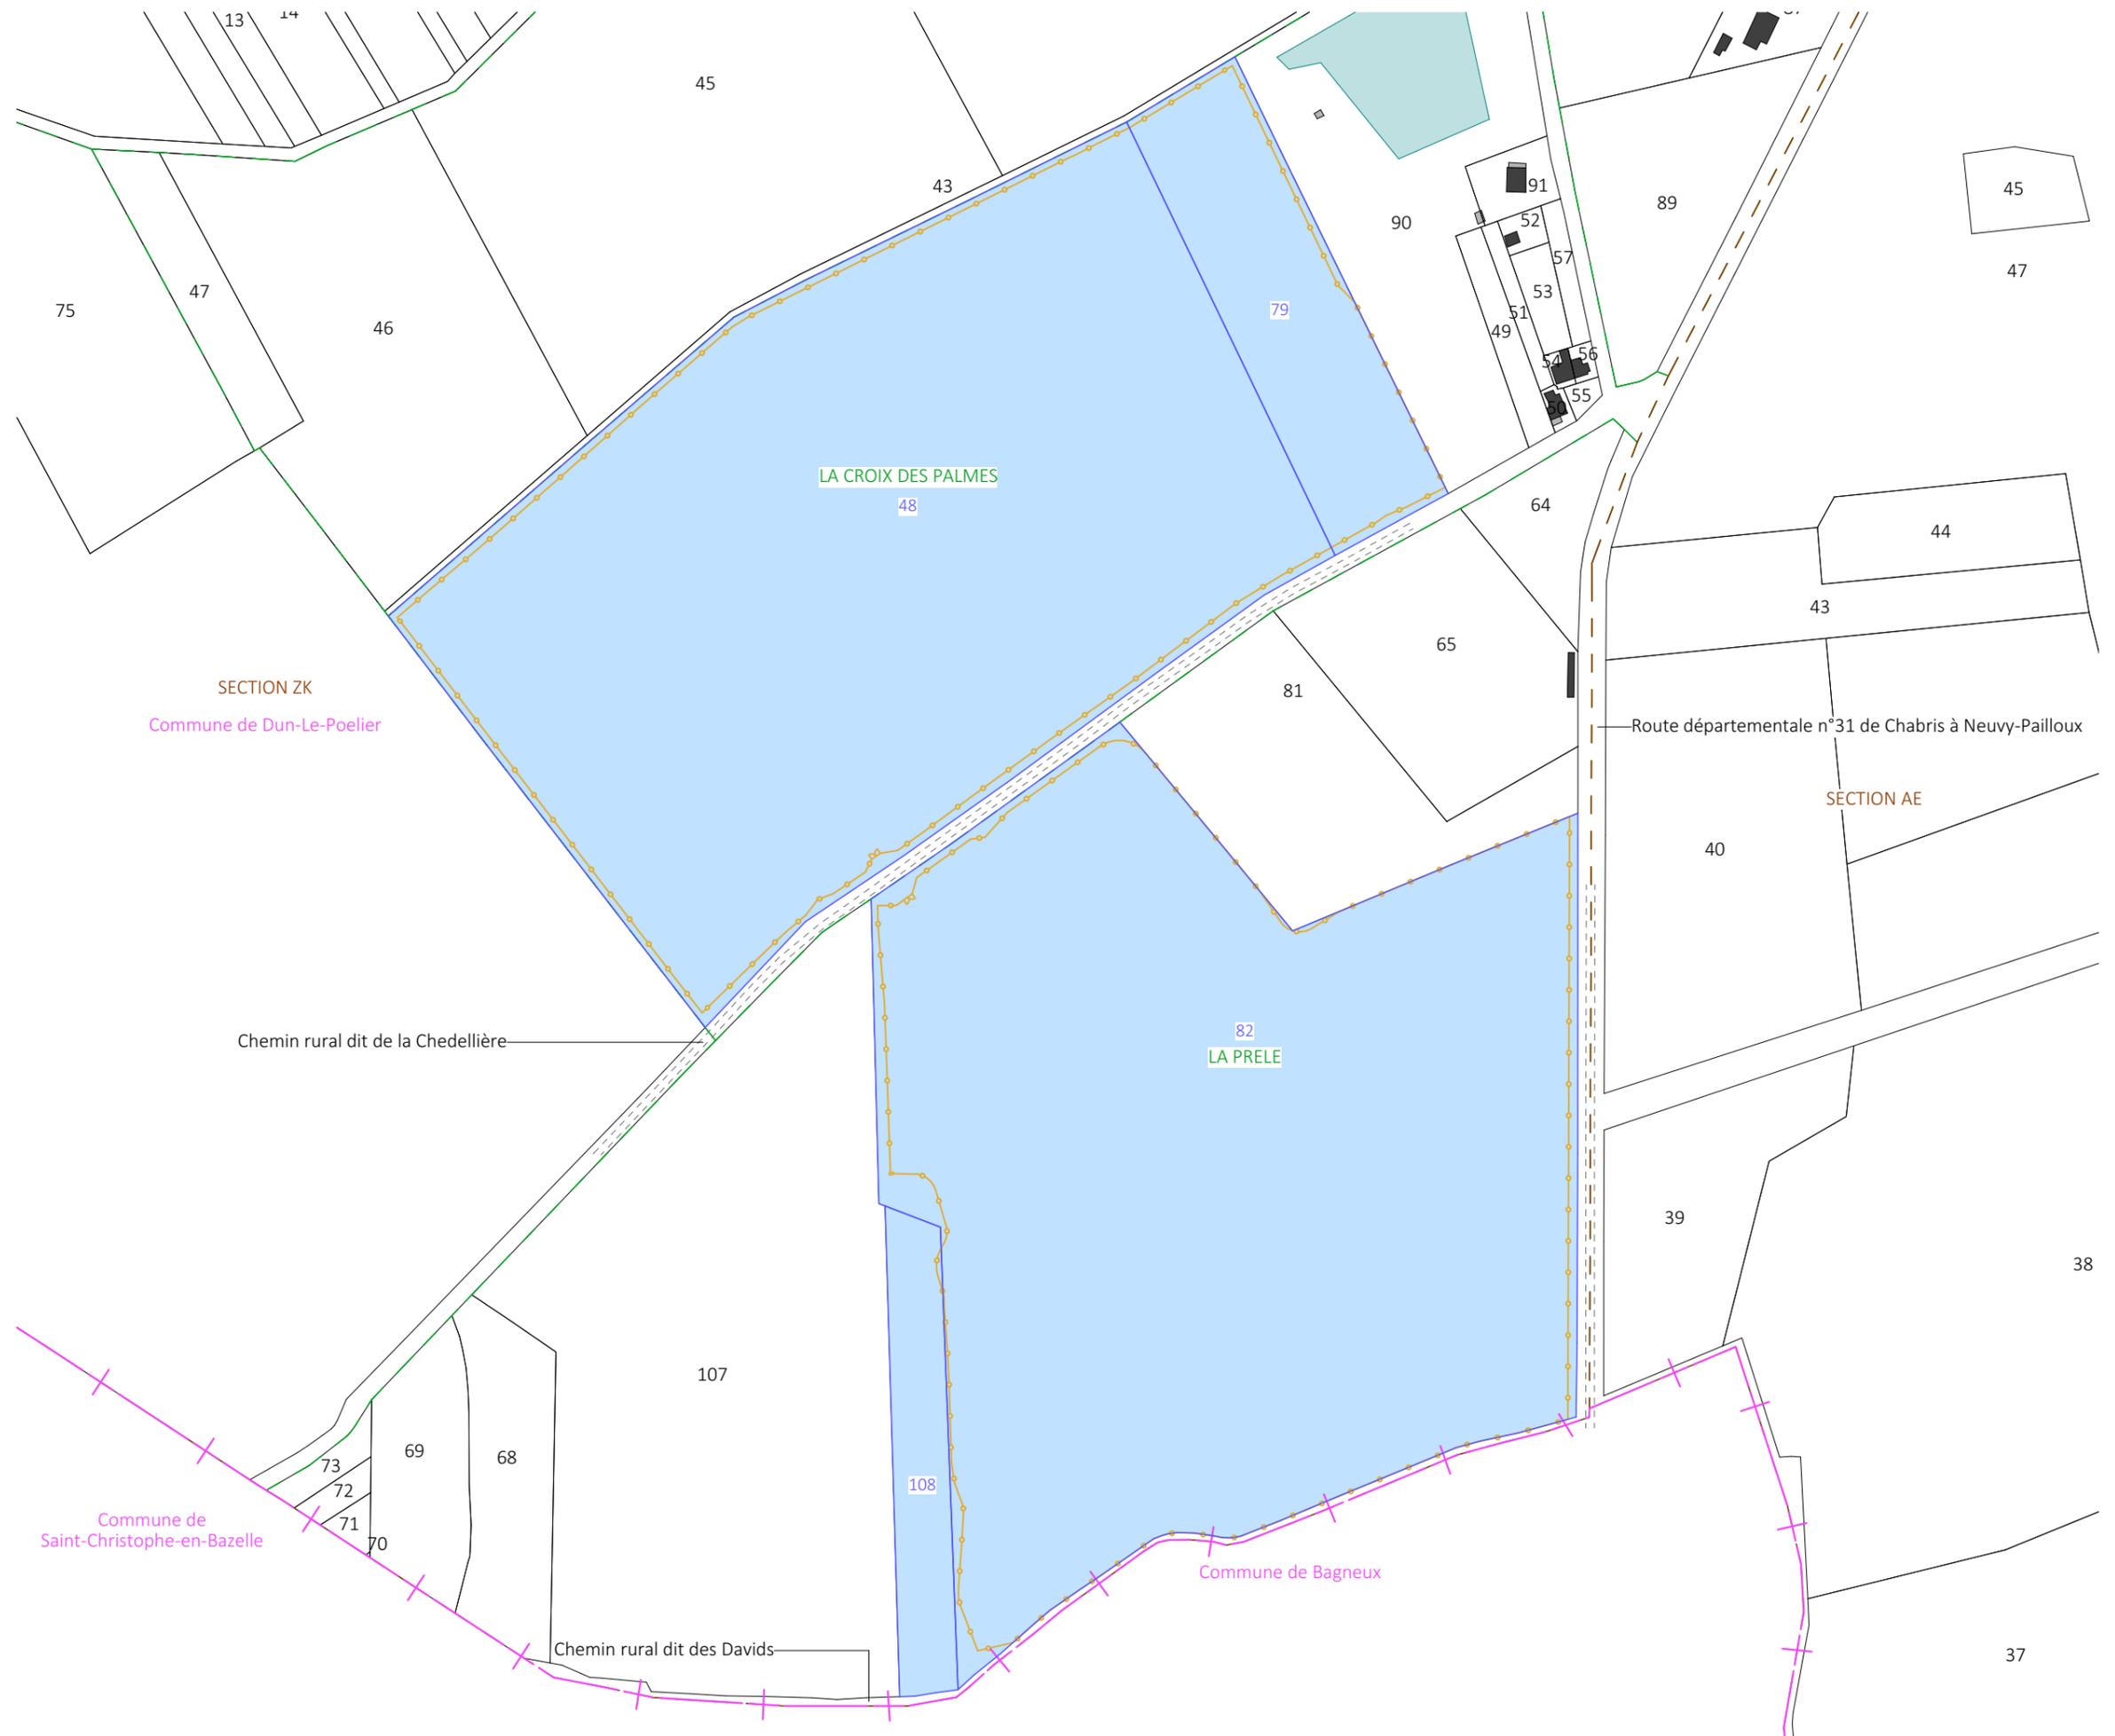

Contenu

- Plan de masse topographique- Etat existant- au 1/3000ème
- Plan de masse général du projet au 1/3000ème
- Plan de masse général du projet avec fond aérien au 1/3000ème
- Plans de masse de l'emprise du projet au 1/1000ème

## PC2- PLANS DE MASSE DES CONSTRUCTIONS

Architecte

**I'M IN ARCHITECTURE**  
21 rue d'Auteuil 75016 PARIS  
06 71 15 45 63 / im.in.archi@gmx.com  
SARL au capital de 16500€  
533 863 940 R.C.S. PARIS



EDF Renouvelables France  
Coeur Défense- Tour B  
100, esplanade du Général de Gaulle  
92932 Paris La Défense Cedex

PLAN DE MASSE  
TOPOGRAPHIQUE  
ETAT EXISTANT

Légende

-  Clôture avec entrée à créer
-  Parcelles cadastrales concernées par le projet
-  Parcelles cadastrales
-  Voiries existantes
-  Bâtiments existants
-  Végétation existante
-  Végétation à supprimer
-  Talus existant
-  Ligne électrique aérienne
-  Limite de commune

Echelle 1/3000 au format A3




Architecte

**I'M IN ARCHITECTURE**

21 rue d'Auteuil 75016 PARIS  
06 71 15 45 63 / im.in.archi@gmx.com  
SARL au capital de 16500€  
533 863 940 R.C.S. PARIS



EDF Renouvelables France  
Coeur Défense- Tour B  
100, esplanade du Général de Gaulle  
92932 Paris La Défense Cedex

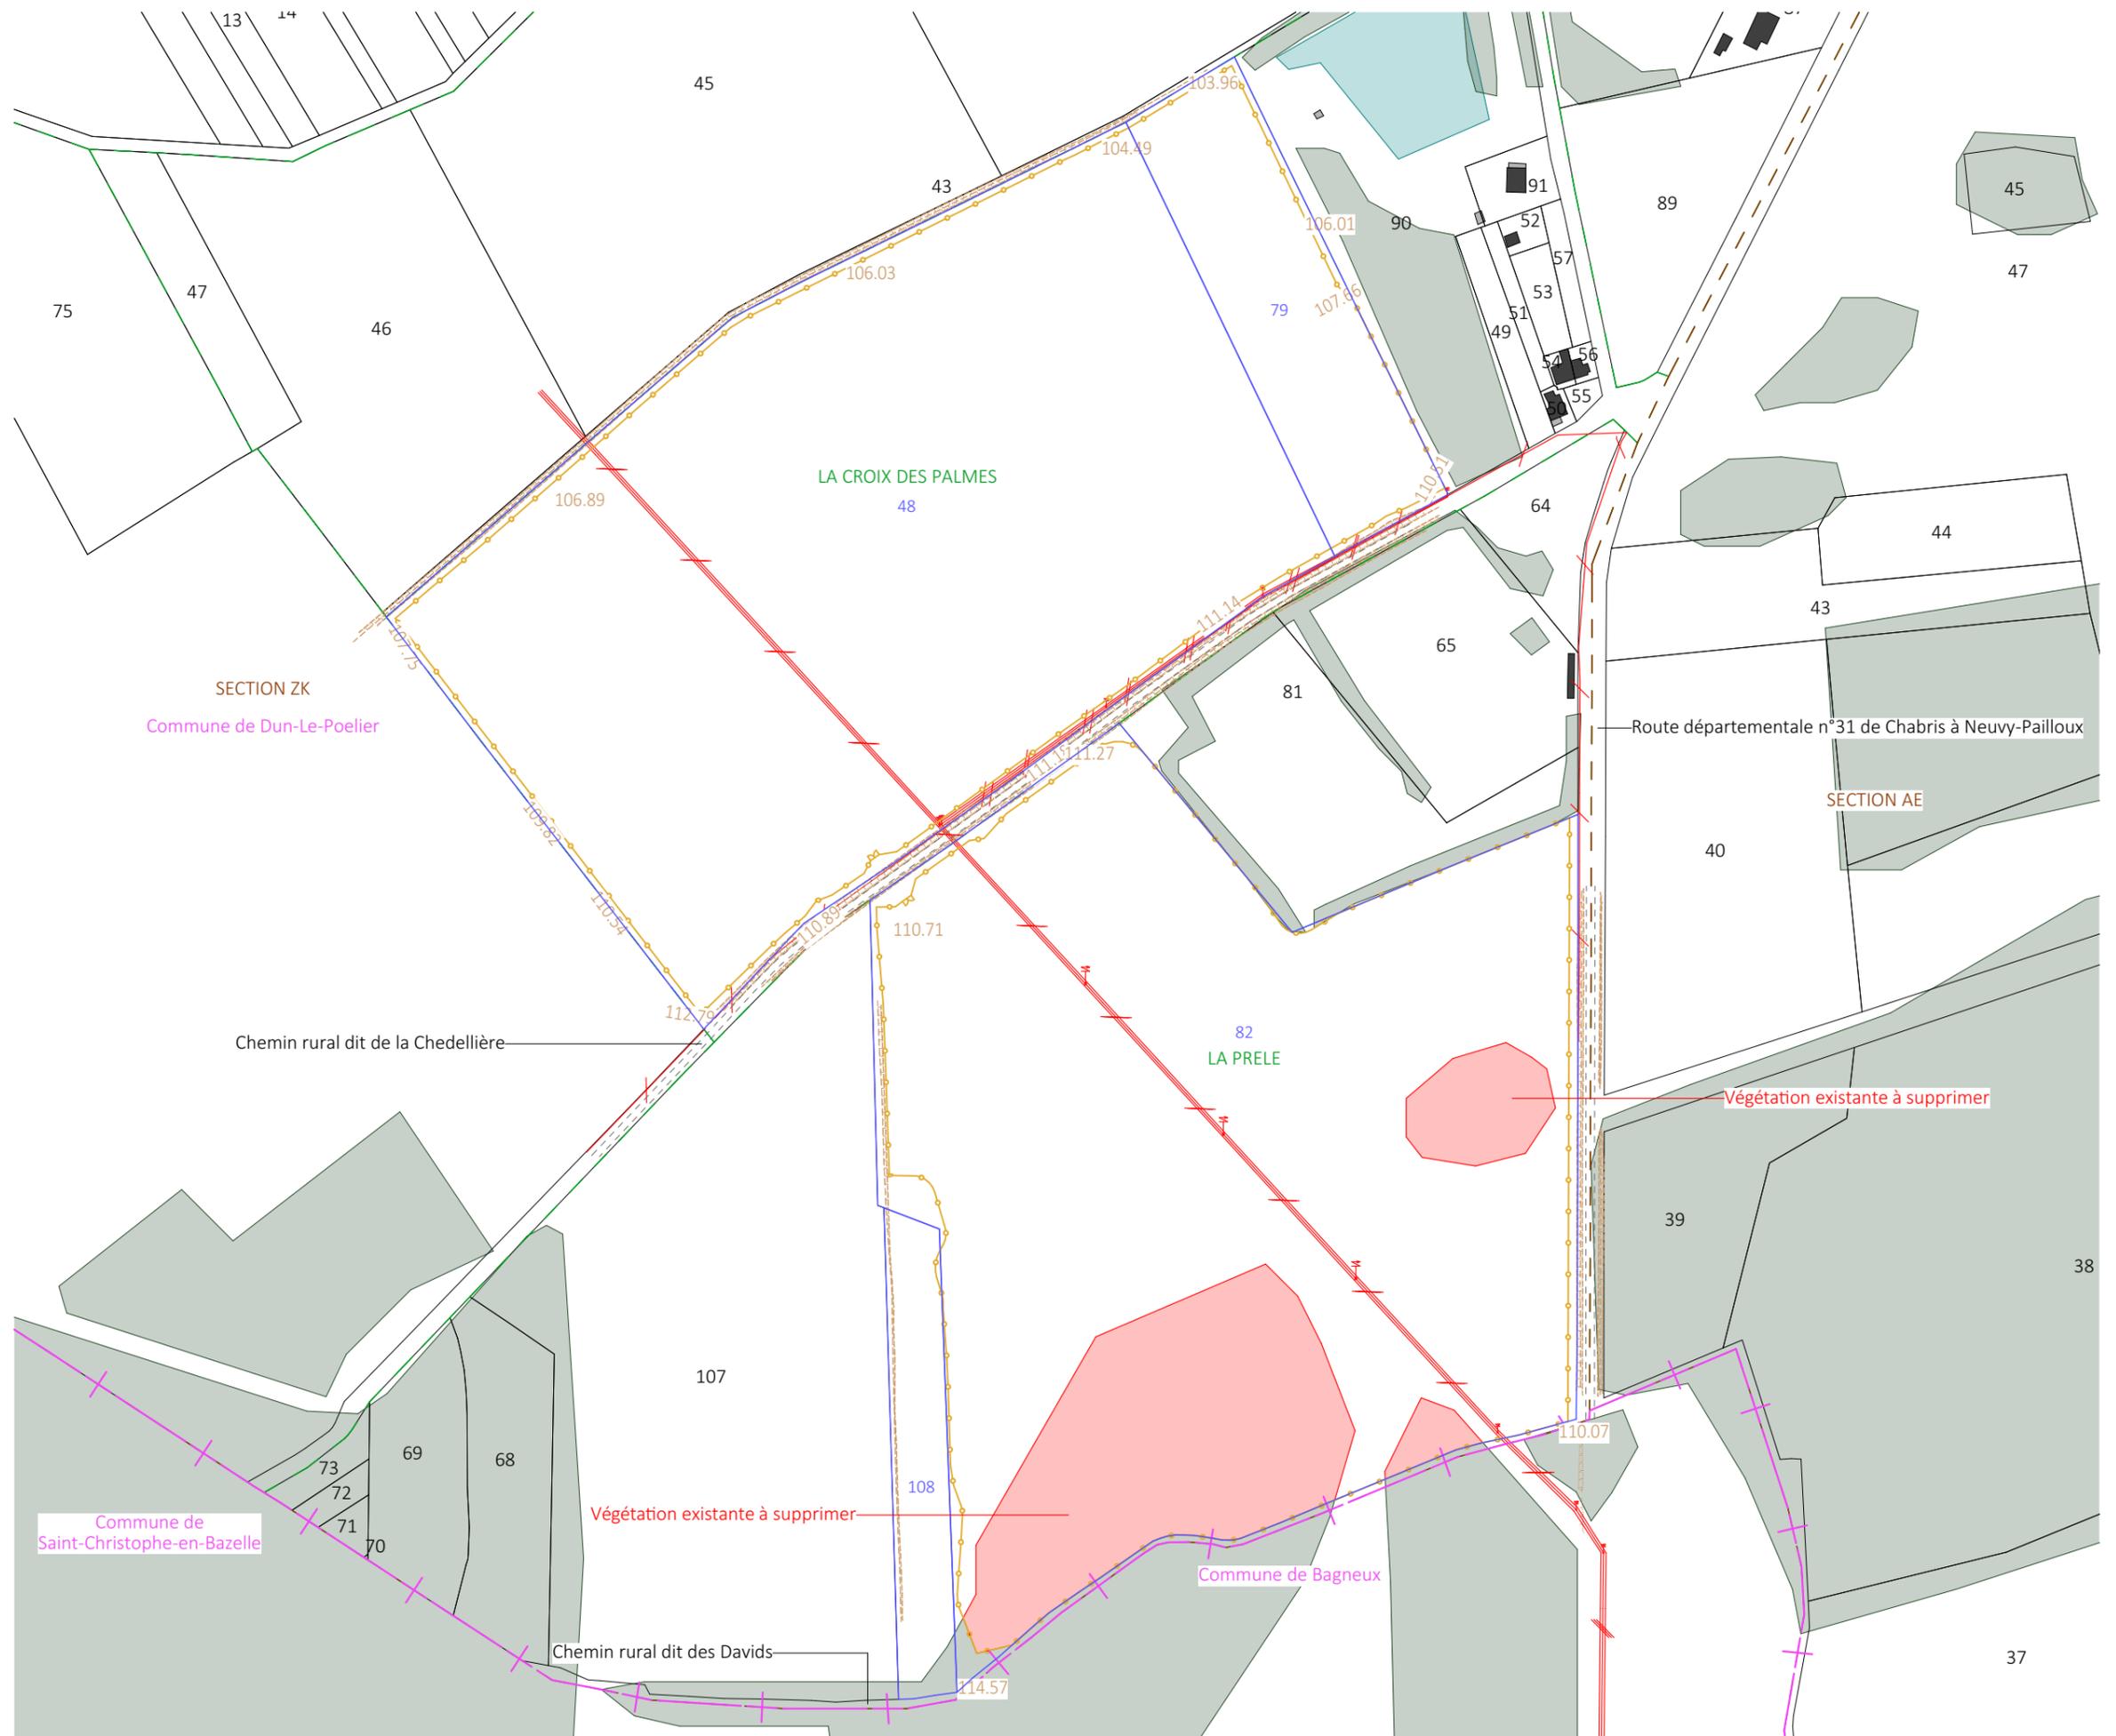

PLAN DE MASSE  
DU PROJET

Légende

-  Structures photovoltaïques
-  Poste de livraison
-  Poste de transformation
-  Clôture avec entrée à créer
-  Piste périphérique légère
-  Piste renforcée à créer
-  Citerne
-  Parcelles cadastrales concernées par le projet
-  Parcelles cadastrales
-  Voiries existantes
-  Bâtiments existants
-  Végétation existante
-  Talus existant
-  Ligne électrique aérienne
-  Limite de commune
-  Haie à créer

Echelle 1/3000 au format A3




Architecte

**I'M IN ARCHITECTURE**  
21 rue d'Auteuil 75016 PARIS  
06 71 15 45 63 / im.in.archi@gmx.com  
SARL au capital de 16500€  
533 863 940 R.C.S. PARIS



EDF Renouvelables France  
Coeur Défense- Tour B  
100, esplanade du Général de Gaulle  
92932 Paris La Défense Cedex

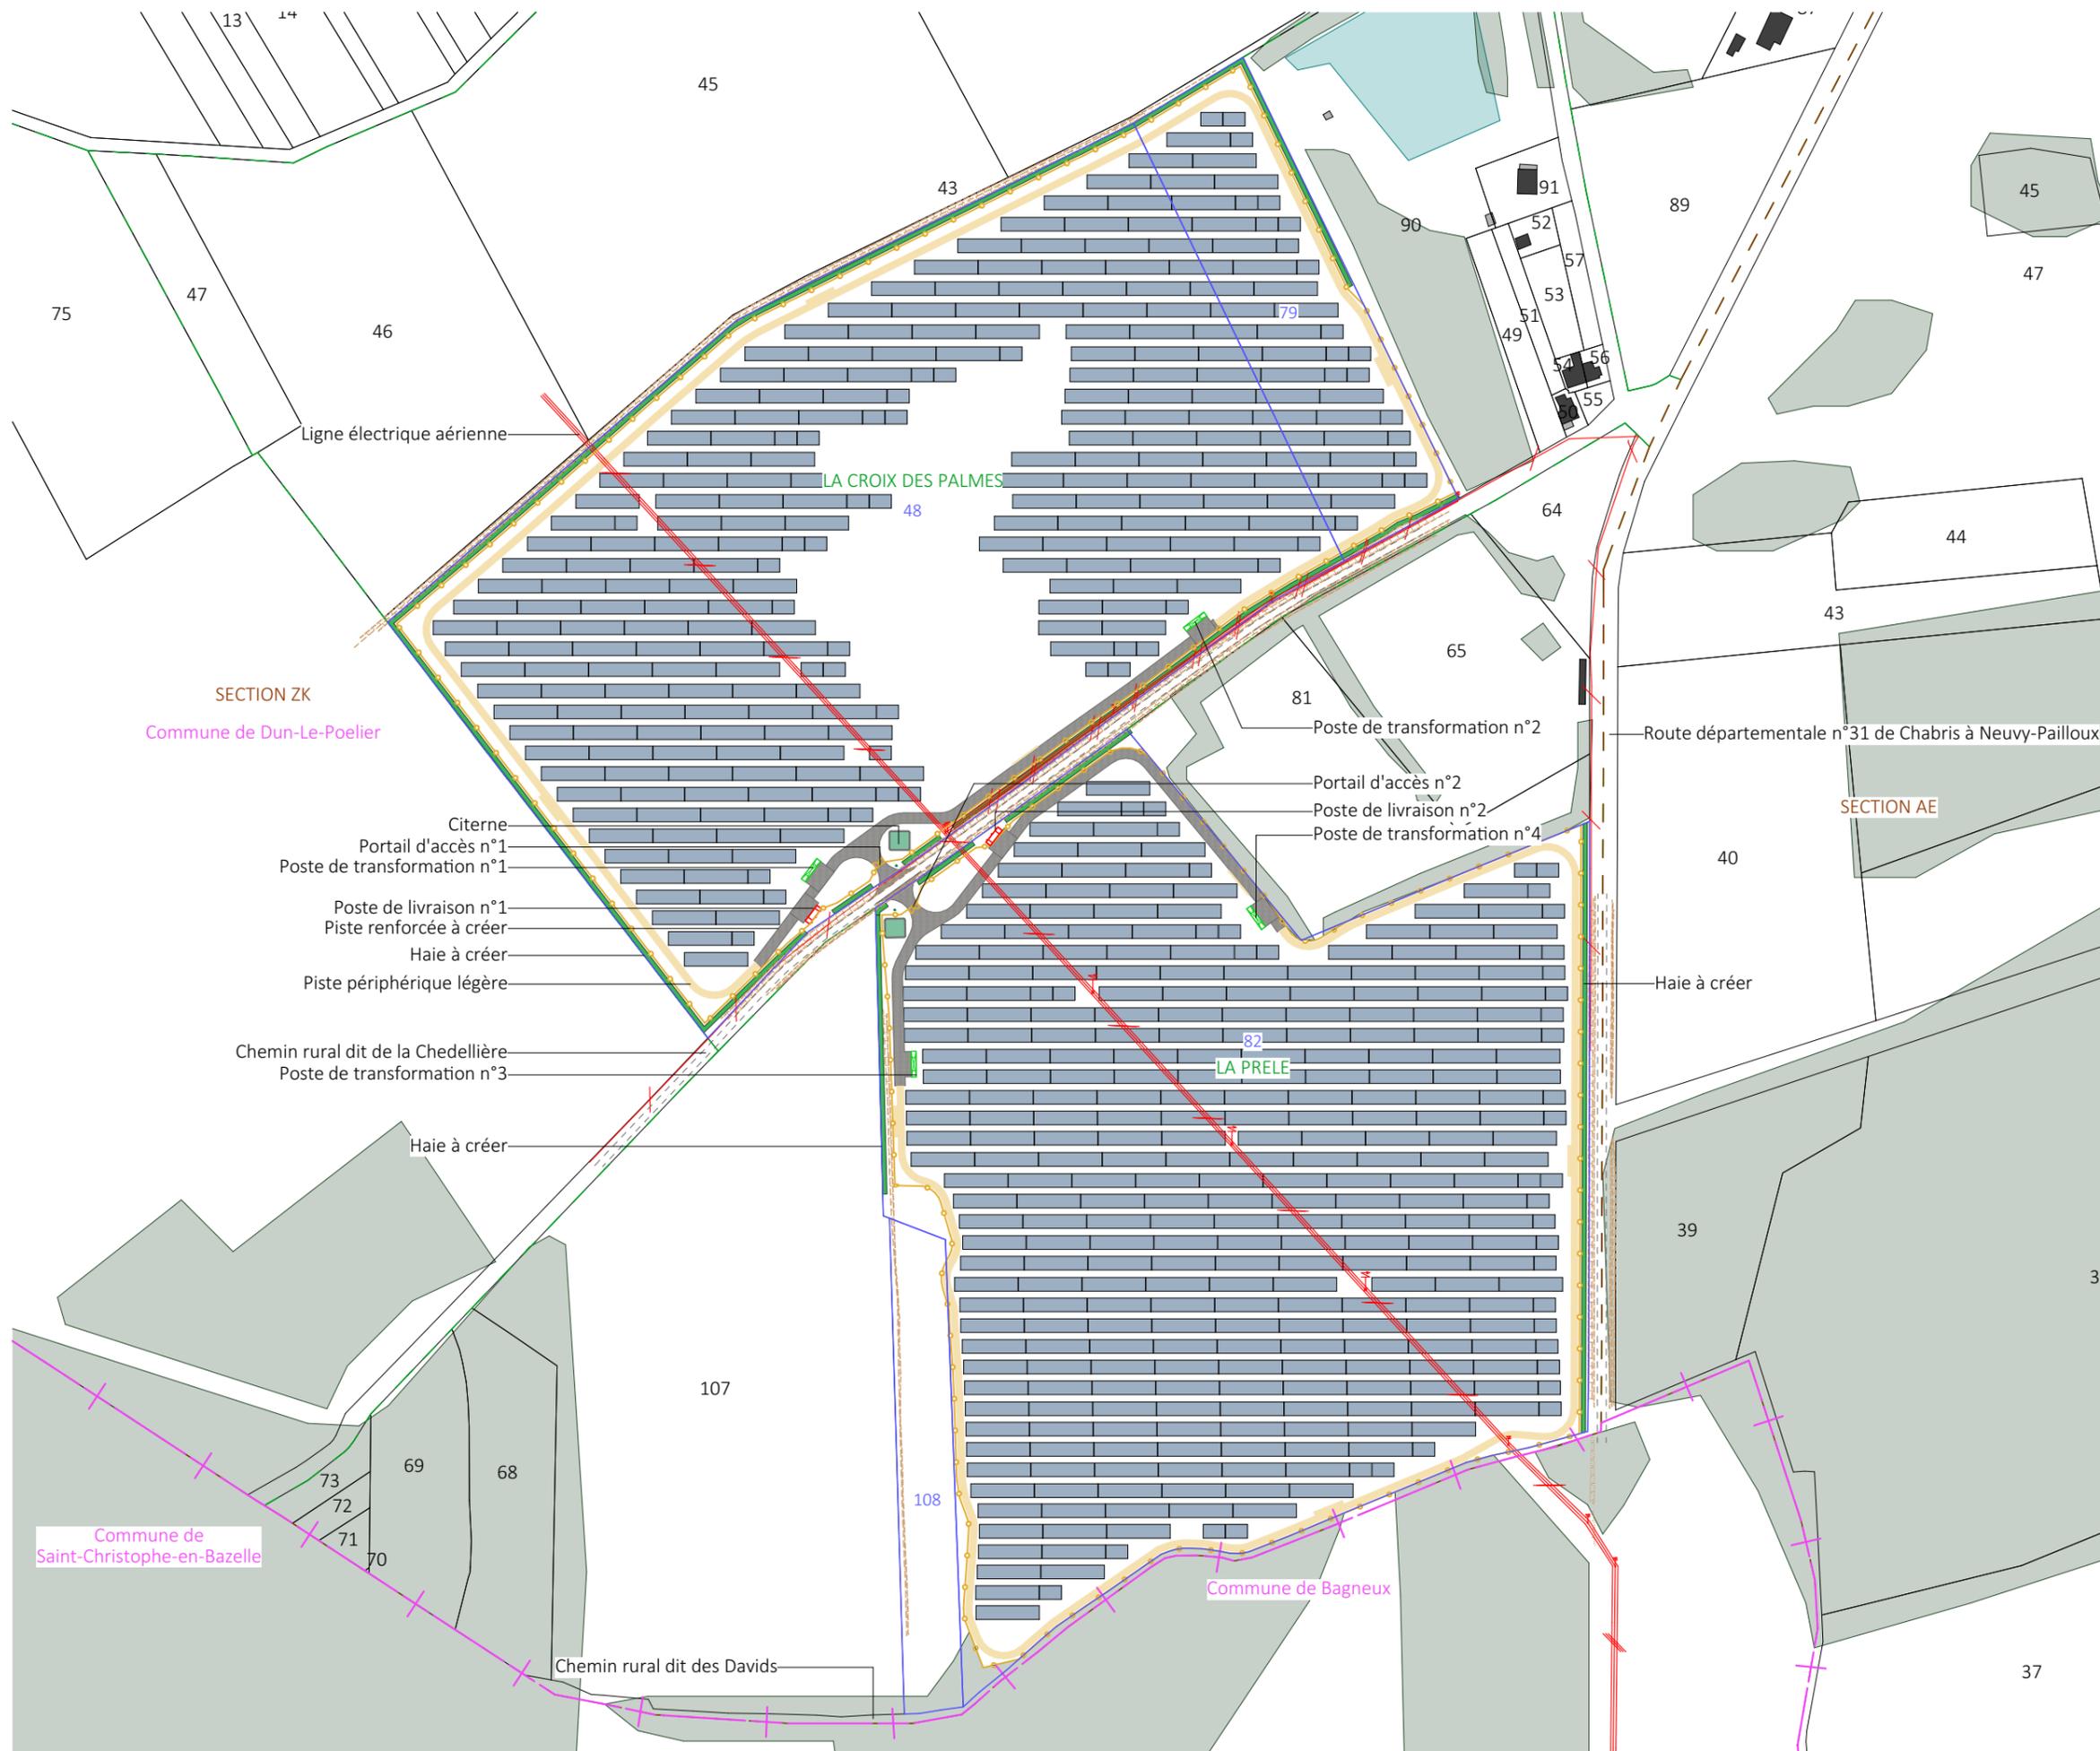

PLAN DE MASSE  
DU PROJET AVEC VUE AERIENNE

Légende

-  Structures photovoltaïques
-  Poste de livraison
-  Poste de transformation
-  Clôture avec entrée à créer
-  Piste périphérique légère
-  Piste renforcée à créer
-  Citerne
-  Ligne électrique aérienne
-  Haie à créer
-  Limite de commune

Echelle 1/3000 au format A3



Architecte

**I'M IN ARCHITECTURE**

21 rue d'Auteuil 75016 PARIS  
06 71 15 45 63 // im.in.archi@gmx.com  
SARL au capital de 16500€  
533 863 940 R.C.S. PARIS



EDF Renouvelables France  
Coeur Défense- Tour B  
100, esplanade du Général de Gaulle  
92932 Paris La Défense Cedex



PLAN DE MASSE EMPRISE N°1

Légende

-  Structures photovoltaïques
-  Poste de livraison
-  Poste de transformation
-  Clôture avec entrée à créer
-  Piste périphérique légère
-  Piste renforcée à créer
-  Citerne
-  Parcelles cadastrales concernées par le projet
-  Parcelles cadastrales
-  Talus existant
-  Ligne électrique aeriennne
-  Haie à créer

Echelle 1/1000 au format A3




Architecte

**I'M IN ARCHITECTURE**  
21 rue d'Auteuil 75016 PARIS  
06 71 15 45 63 // [im.in.archi@gmx.com](mailto:im.in.archi@gmx.com)  
SARL au capital de 16500€  
533 863 940 R.C.S. PARIS



EDF Renouvelables France  
Coeur Défense- Tour B  
100, esplanade du Général de Gaulle  
92932 Paris La Défense Cedex

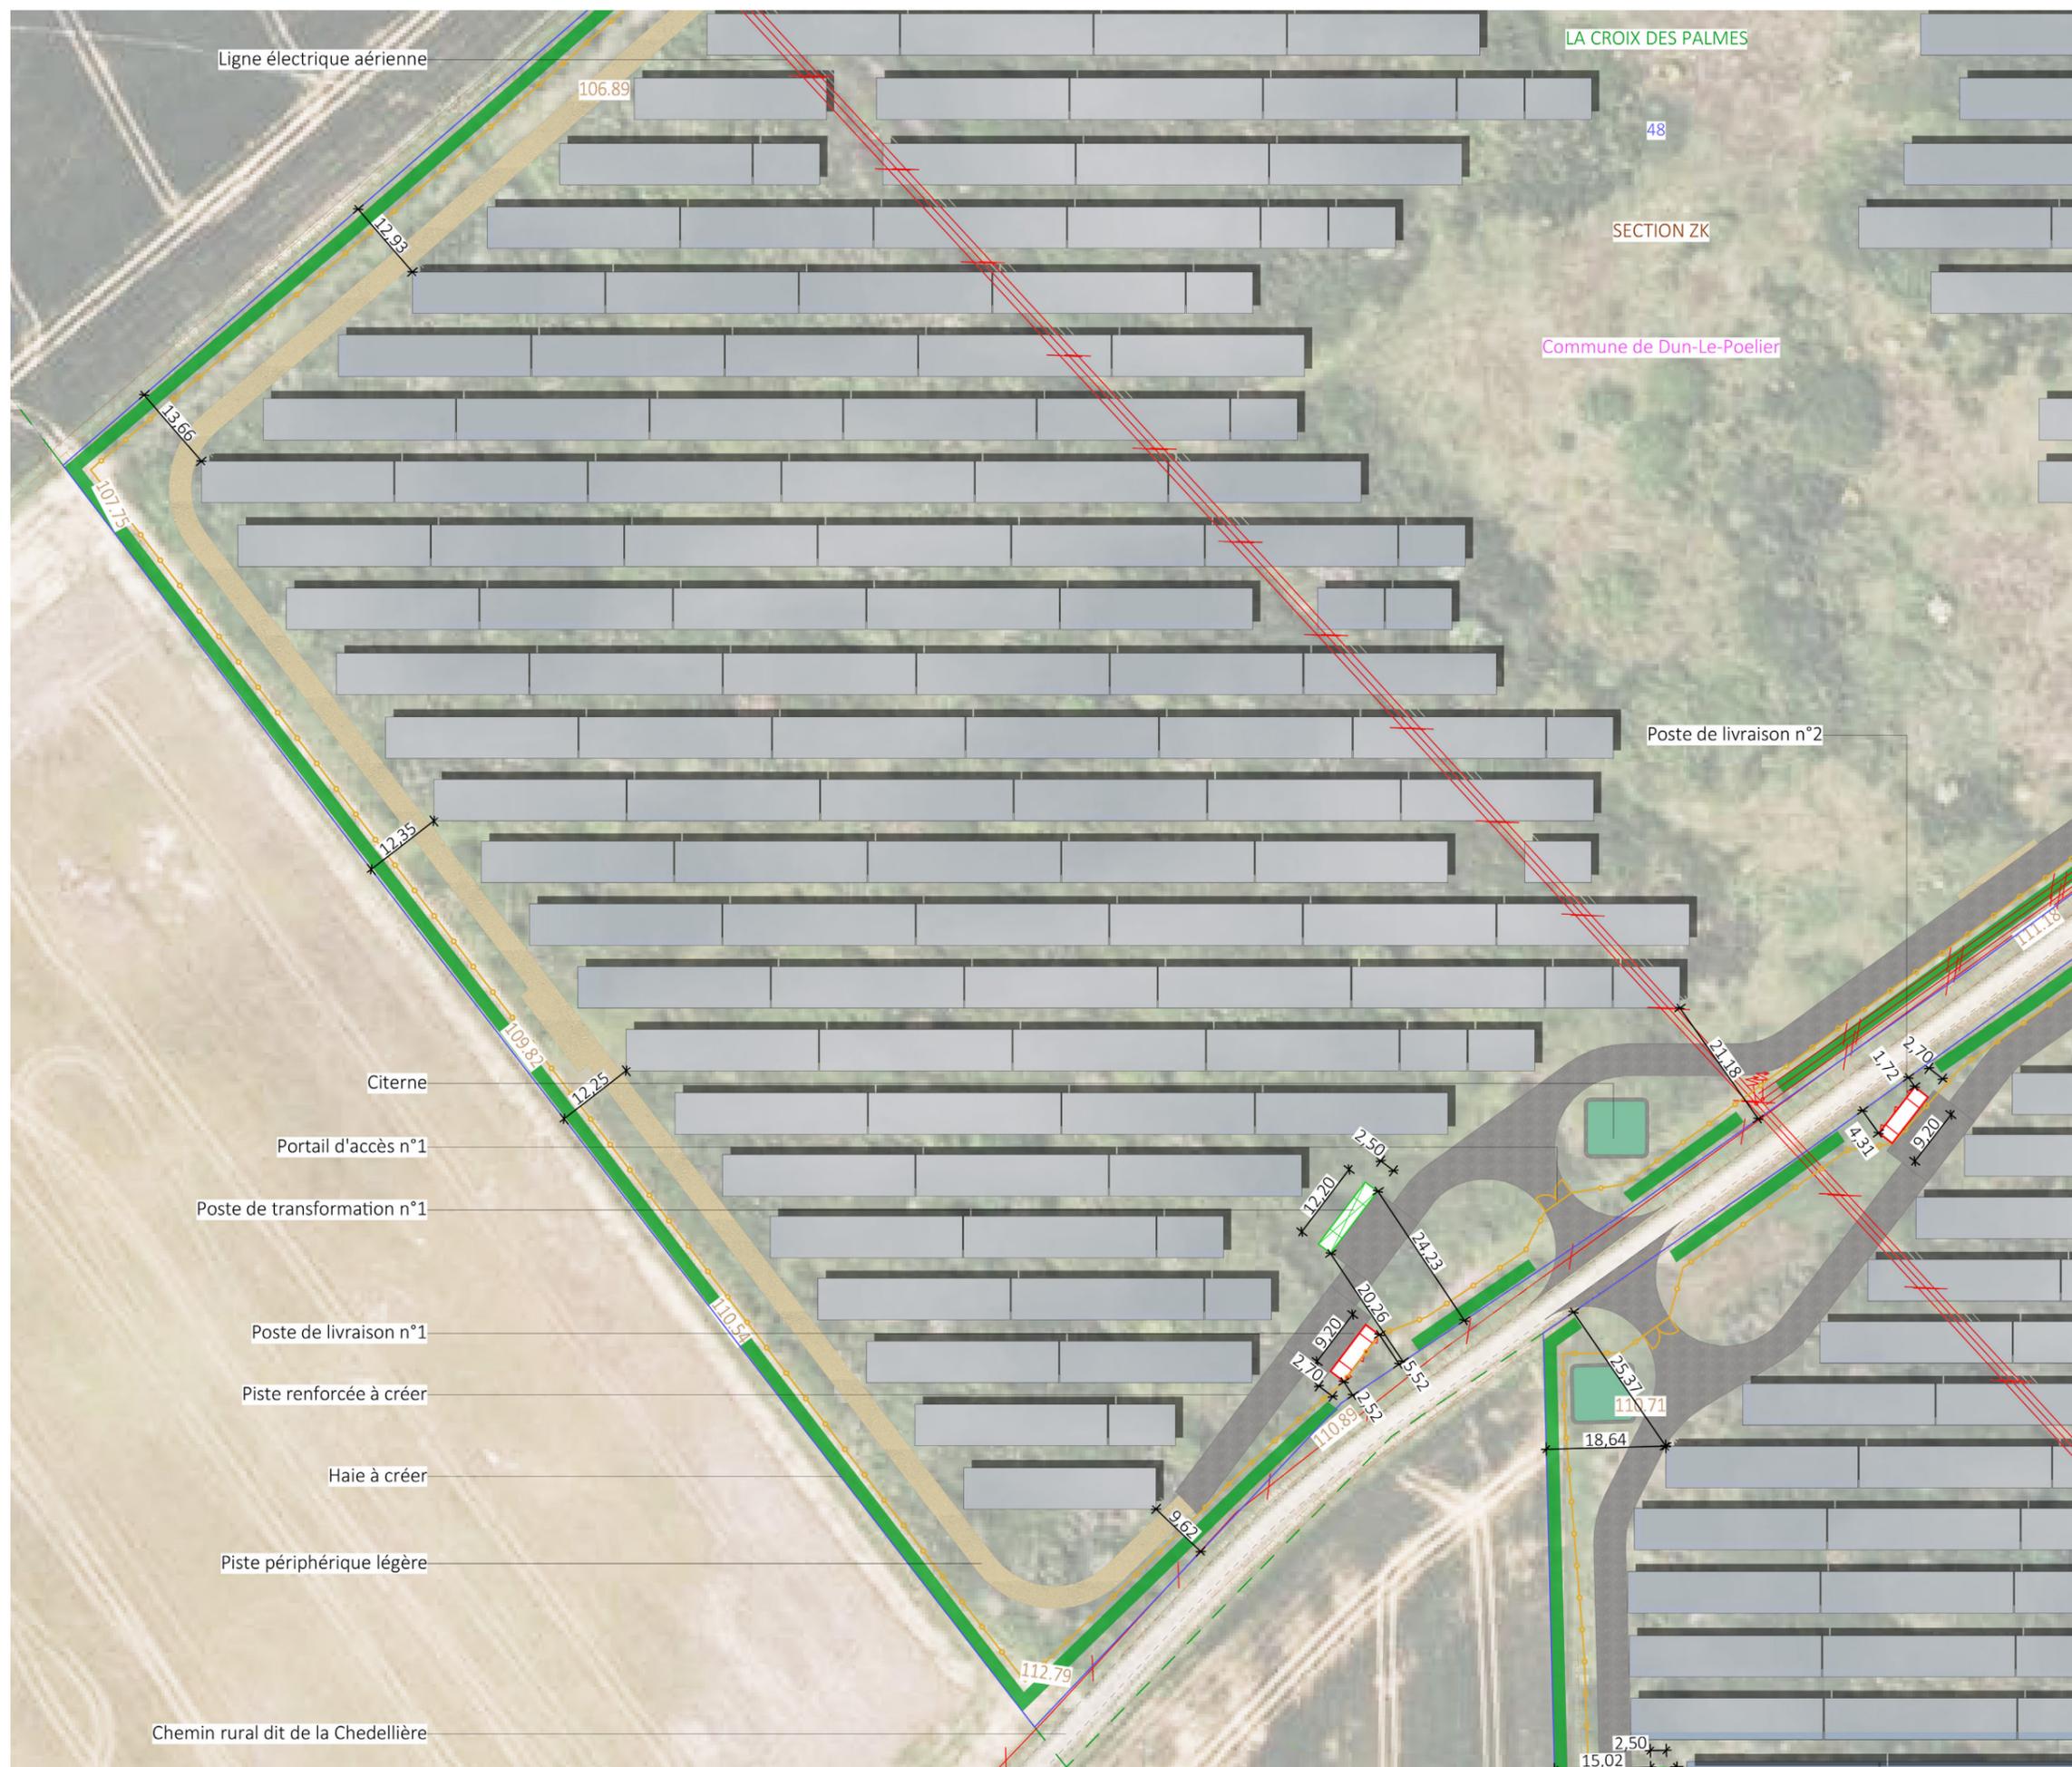

PLAN DE MASSE EMPRISE N°2

Légende

- Structures photovoltaïques
- Poste de transformation
- Clôture avec entrée à créer
- Piste périphérique légère
- Piste renforcée à créer
- Parcelles cadastrales concernées par le projet
- Parcelles cadastrales
- Talus existant
- Ligne électrique aérienne
- Haie à créer

Echelle 1/1000 au format A3



Architecte

I'M IN ARCHITECTURE

21 rue d'Auteuil 75016 PARIS  
06 71 15 45 63 / im.in.archi@gmx.com  
SARL au capital de 16500€  
533 863 940 R.C.S. PARIS



EDF Renouvelables France  
Coeur Défense- Tour B  
100, esplanade du Général de Gaulle  
92932 Paris La Défense Cedex



PLAN DE MASSE EMPRISE N°3

Légende

-  Structures photovoltaïques
-  Clôture avec entrée à créer
-  Piste périphérique légère
-  Piste renforcée à créer
-  Parcelles cadastrales concernées par le projet
-  Parcelles cadastrales
-  Talus existant
-  Ligne électrique aérienne
-  Haie à créer

Echelle 1/1000 au format A3



Architecte

**I'M IN ARCHITECTURE**  
21 rue d'Auteuil 75016 PARIS  
06 71 15 45 63 // im.in.archi@gmx.com  
SARL au capital de 16500€  
533 863 940 R.C.S. PARIS



EDF Renouvelables France  
Coeur Défense- Tour B  
100, esplanade du Général de Gaulle  
92932 Paris La Défense Cedex



PLAN DE MASSE EMPRISE N°4

Légende

-  Structures photovoltaïques
-  Poste de livraison
-  Poste de transformation
-  Clôture avec entrée à créer
-  Piste périphérique légère
-  Piste renforcée à créer
-  Citerne
-  Parcelles cadastrales concernées par le projet
-  Parcelles cadastrales
-  Talus existant
-  Ligne électrique aérienne
-  Haie à créer

Echelle 1/1000 au format A3



Architecte

**I'M IN ARCHITECTURE**

21 rue d'Auteuil 75016 PARIS  
06 71 15 45 63 // im.in.archi@gmx.com  
SARL au capital de 16500€  
533 863 940 R.C.S. PARIS



EDF Renouvelables France  
Coeur Défense- Tour B  
100, esplanade du Général de Gaulle  
92932 Paris La Défense Cedex

