

DEPARTEMENT DE L'INDRE


Commune de Saint Georges sur Arnon
Planche 1/1

Création d'un chemin latéral
Planche 2/2



COMMUNE DE ISSOUDUN

COMMUNE DE
SAINT GEORGES SUR ARNON

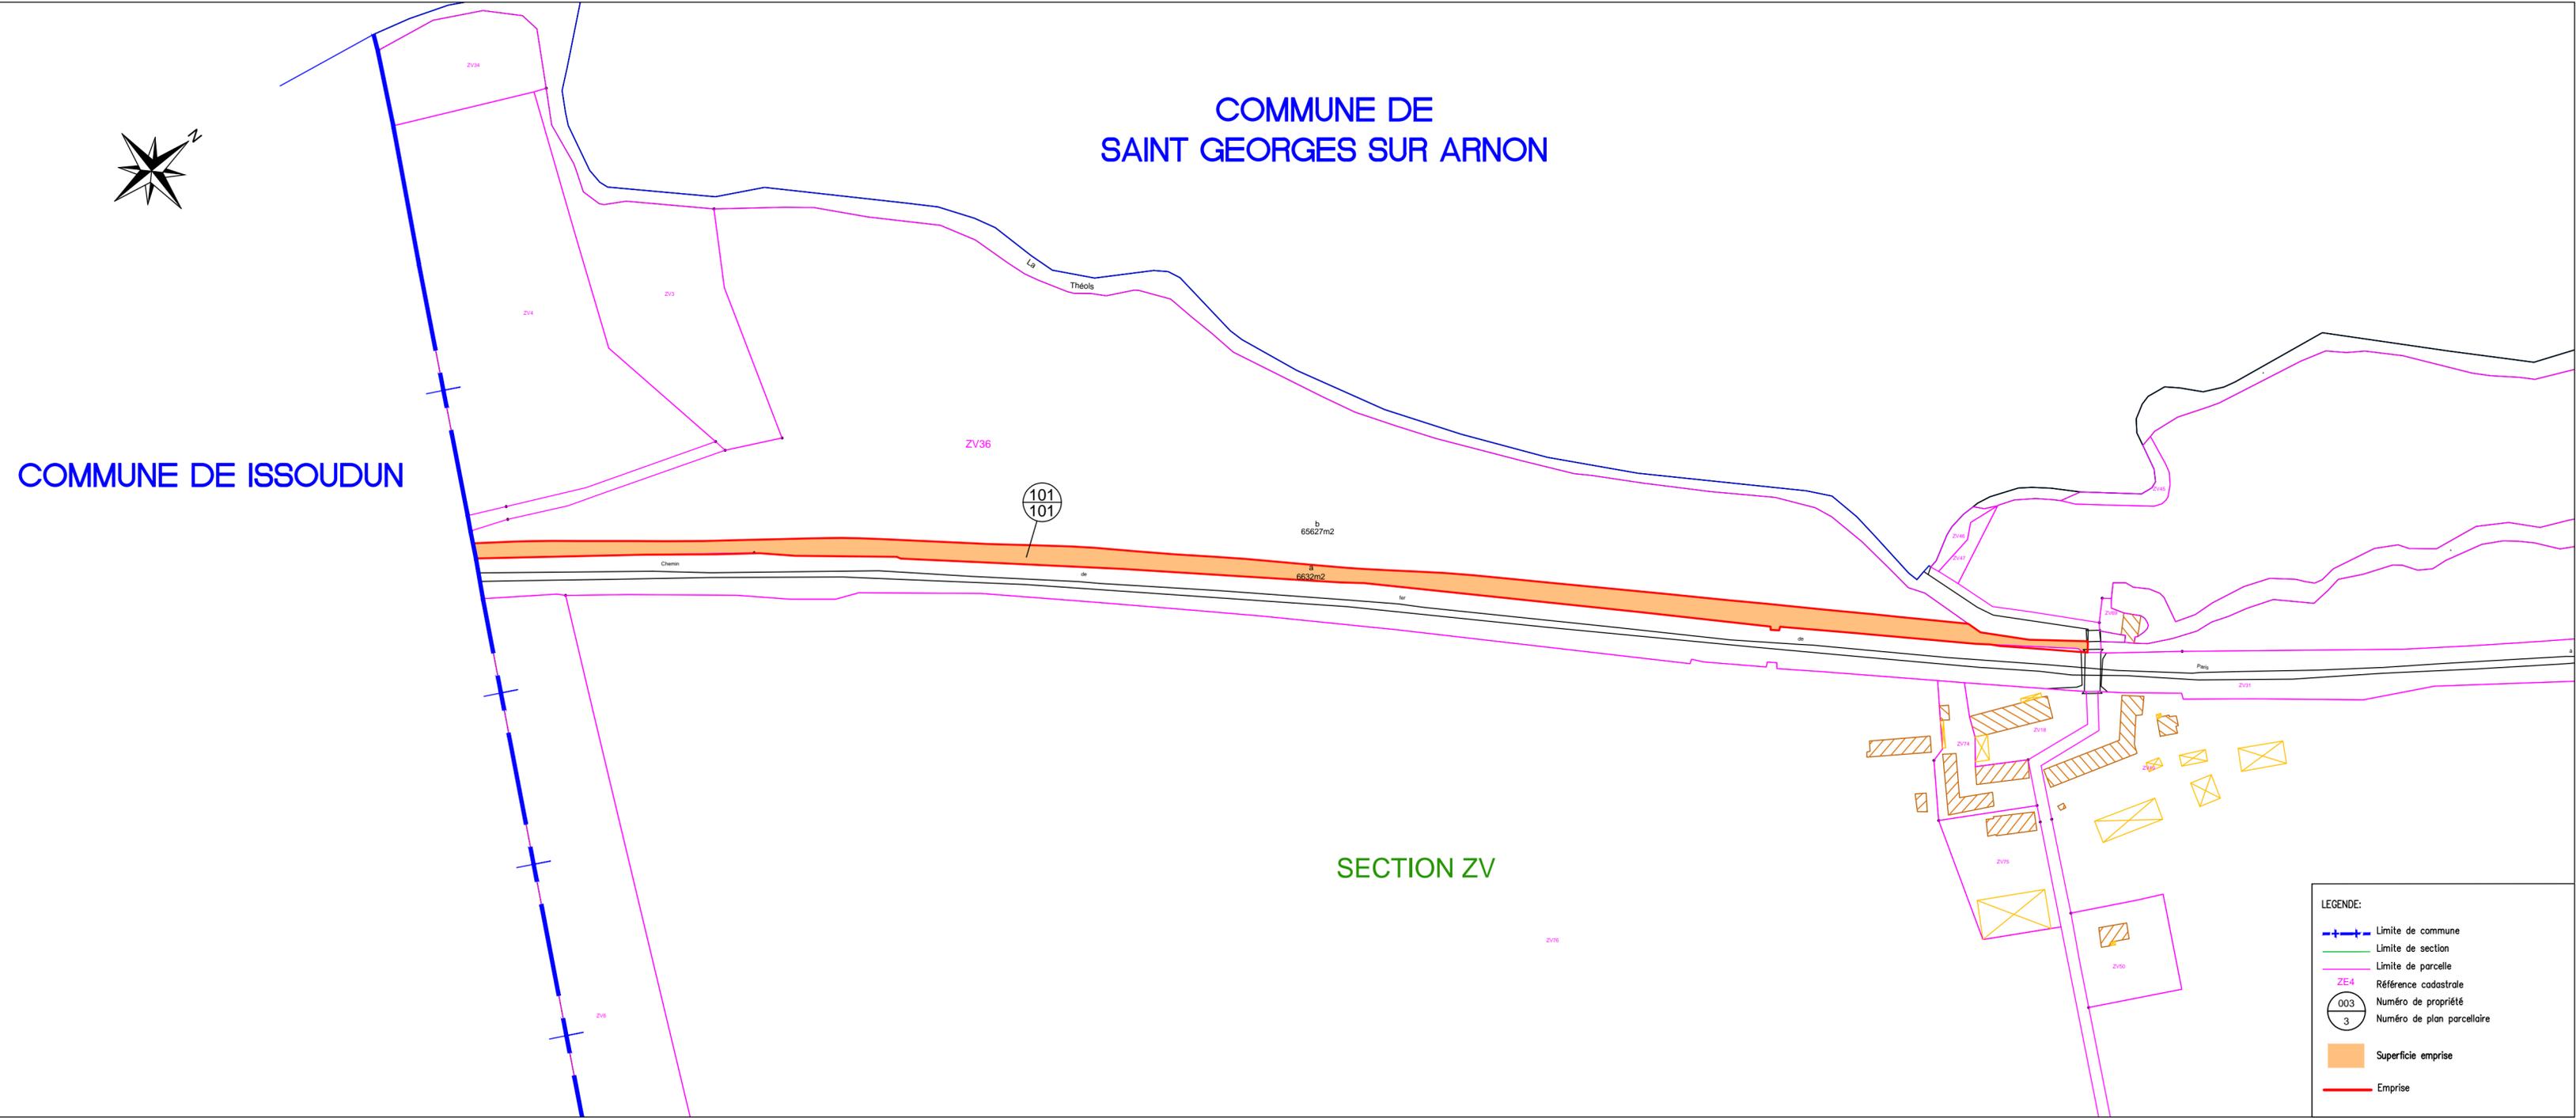

Indice	Nature des modifications	Date	Auteur	Verifié par
0	Réalisation du plan	04/07/19	ABR	CAU

ECHELLE: 1/2000e	DATE: 04/07/2019	DOSSIER: 18099	FICHER : PP ST GEORGES.dwg
------------------	------------------	----------------	-------------------------------

Plan Parcellaire

COORDONNEES CC47	<input checked="" type="checkbox"/>	NIVELLEMENT IGN 69	<input type="checkbox"/>
COORDONNEES INDEPENDANTES	<input type="checkbox"/>	NIVELLEMENT INDEPENDANT	<input type="checkbox"/>

GEOFIT EXPERT

Atlanpole - Site de la Chantrerie
1 Route de Gachet - CS 90711
F - 44307 NANTES Cedex 3
Tel. 02 40 68 54 52 - Fax. 02 51 13 56 60
E-mail : nantes@geofit-expert.fr

LEGENDE:

- +---+--- Limite de commune
- Limite de section
- Limite de parcelle
- ZE4 Référence cadastrale
- 003 Numéro de propriété
- 3 Numéro de plan parcellaire
- Superficie emprise
- Emprise