





DÉTAIL E  
ECHÈLLE 1 : 20

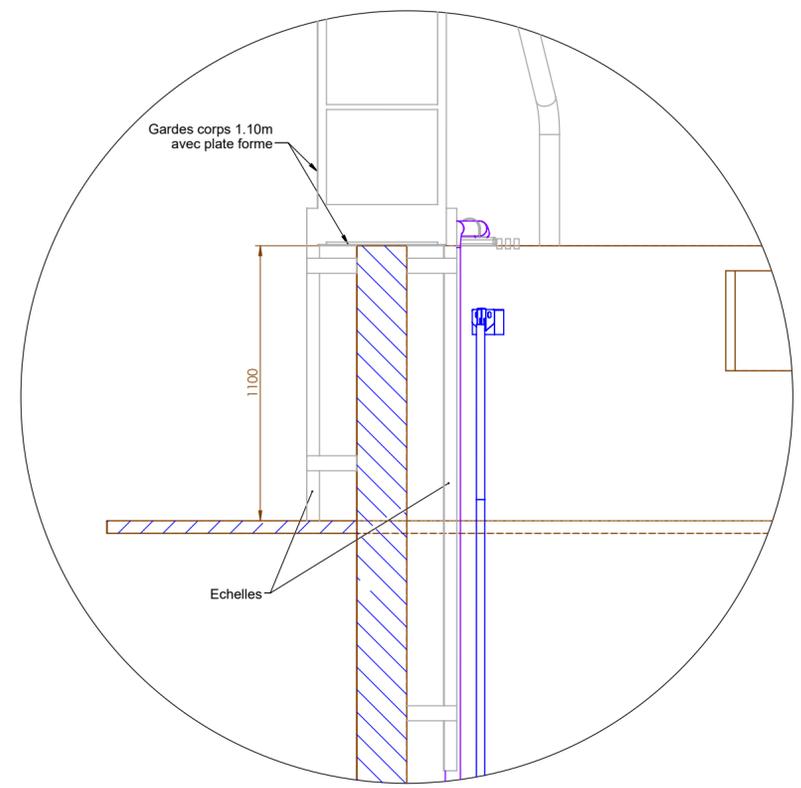

DÉTAIL C  
ECHÈLLE 1 : 10

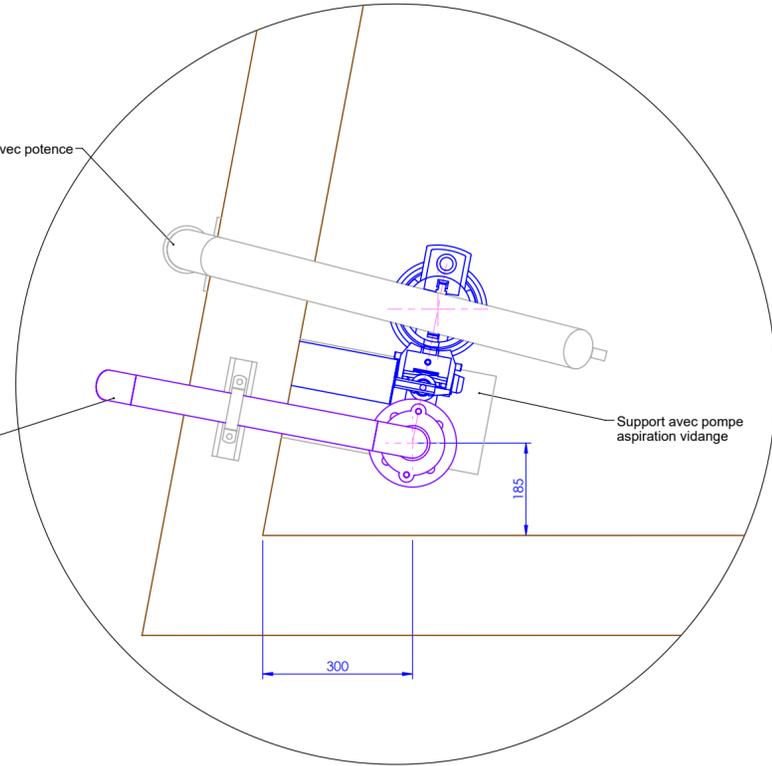

Vue de dessus

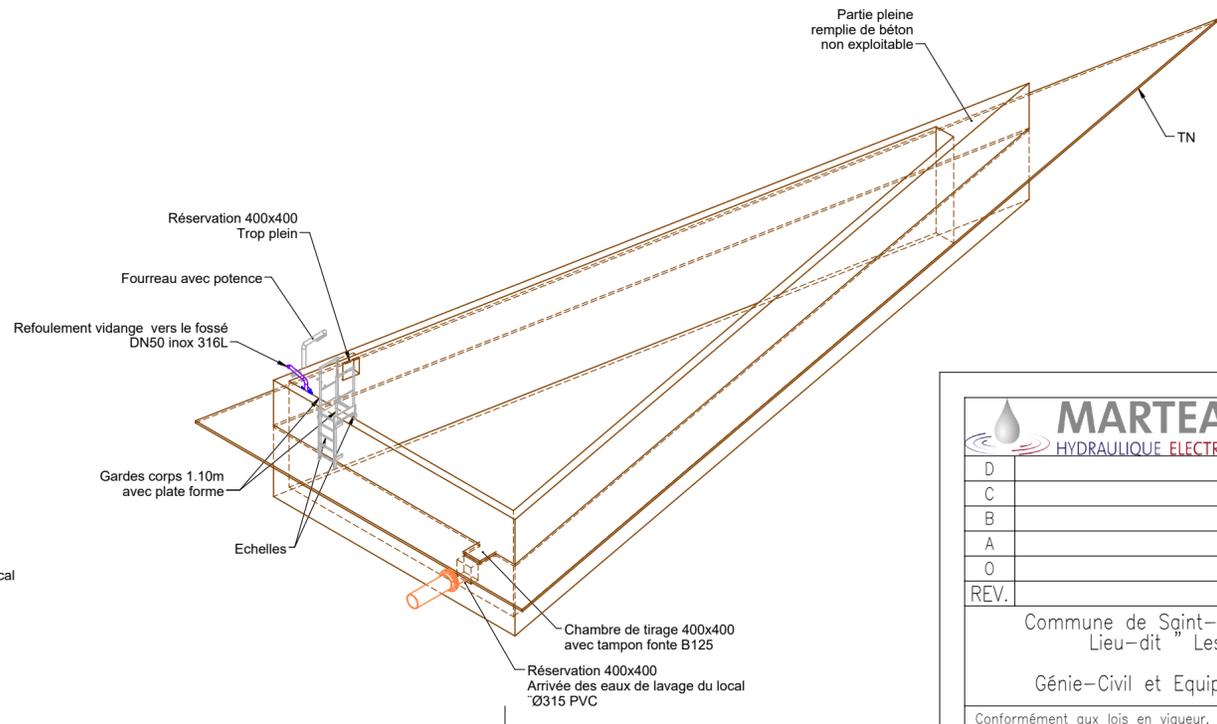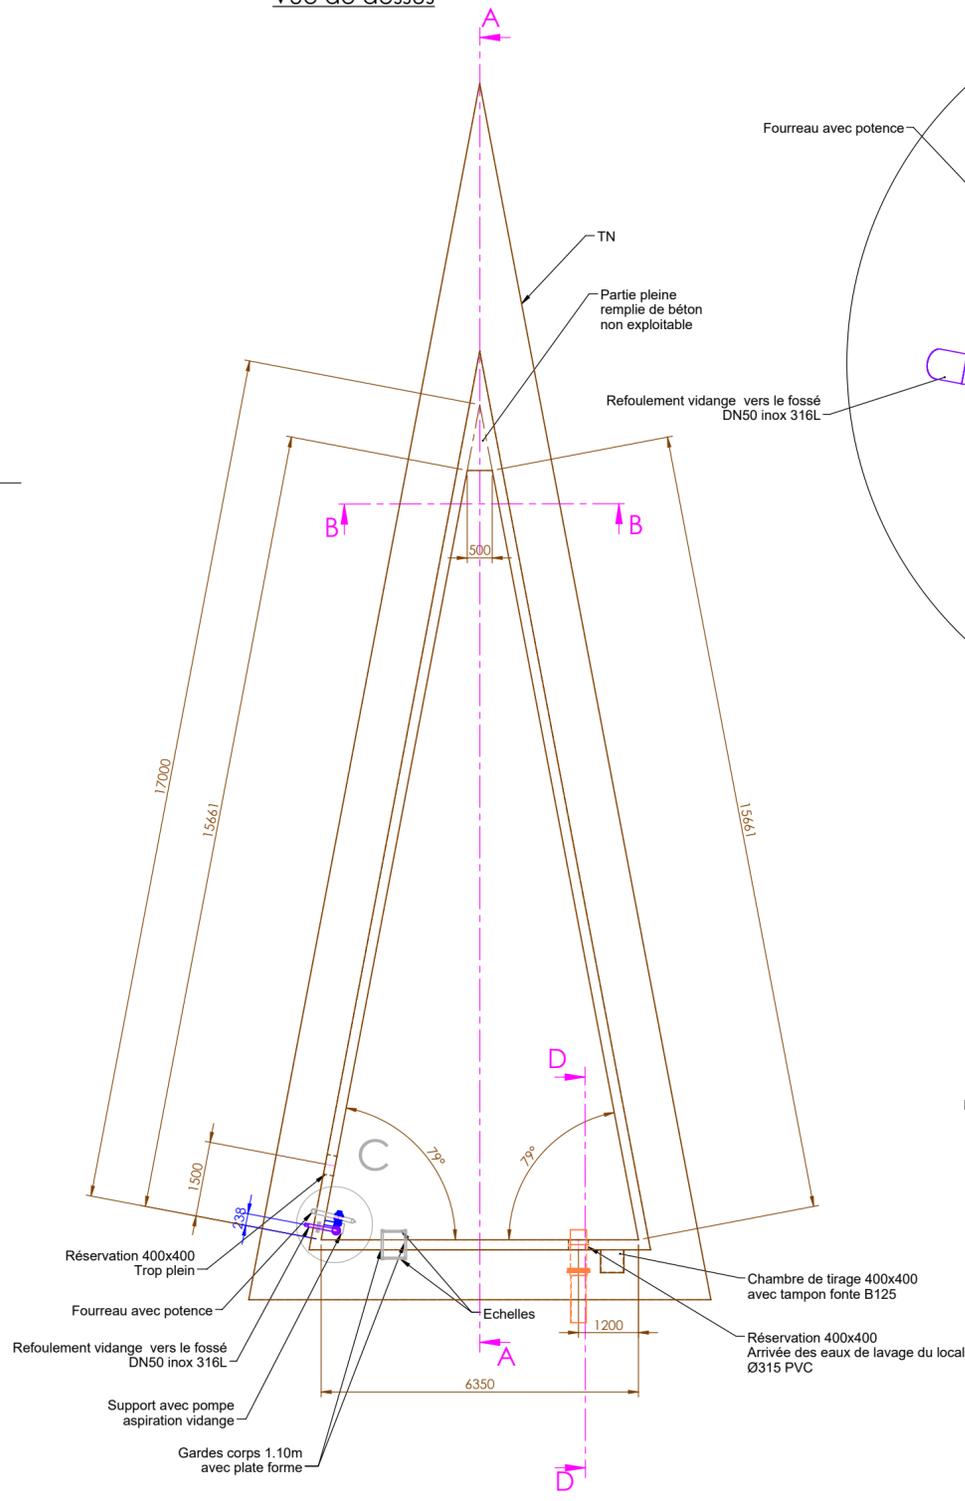

**MARTEAU**  
HYDRAULIQUE ELECTRICITE

Agence de Chatillon-Sur-Indre  
Tél: 02.54.38.23.23 - Fax: 02.54.38.23.20

D					
C					
B					
A	Mise à jour plan	18/02/21	LB	AL	TB
O	EMISSION ORIGINALE	03/02/21	LB	AL	TB
REV.	MODIFICATIONS	DATE	DES.	VERIF.	APPR.

Commune de Sgint-Hilaire-sur-Benaize  
Lieu-dit "Les Menottes"

Génie-Civil et Equipements - Lagune

**PLAN D'EXECUTION**

ECHÈLLE	FORMAT	N° D'AFFAIRE	N° DE PLAN	REV.
1:100	A2	120127	120127-04	A

Conformément aux lois en vigueur, ce dessin est notre propriété. Il n'est permis d'en faire usage qu'avec notre autorisation expresse et écrite.