

DIRECTION GÉNÉRALE DES  
FINANCES PUBLIQUES

EXTRAIT DU PLAN CADASTRAL  
INFORMATISÉ

GDI-RECETTE D'ISSOUDUN  
SECTEUR D'ASSIETTE  
Avenue de la Caserne  
36105 ISSOUDUN  
Service des Impôts  
des Particuliers  
et des Impôts  
des Entreprises

Département :  
INDRE

Commune :  
SAINT-AOUSTRILLE

Section : ZO

Échelle d'origine : 1/2000

Échelle d'édition : 1/6000


Date d'édition : 06/03/2009  
(fuseau horaire de Paris)

Le plan visualisé sur cet extrait est géré par le  
centre des impôts foncier suivant :  
CHATEAUROUX

Cet extrait de plan vous est délivré par :

S.A.I.D. ISSOUDUN  
HOTEL DES FINANCES  
36105 ISSOUDUN  
cdi-sie.issoudun@dgfip.finances.gouv.fr

©2007 Ministère du budget, des comptes

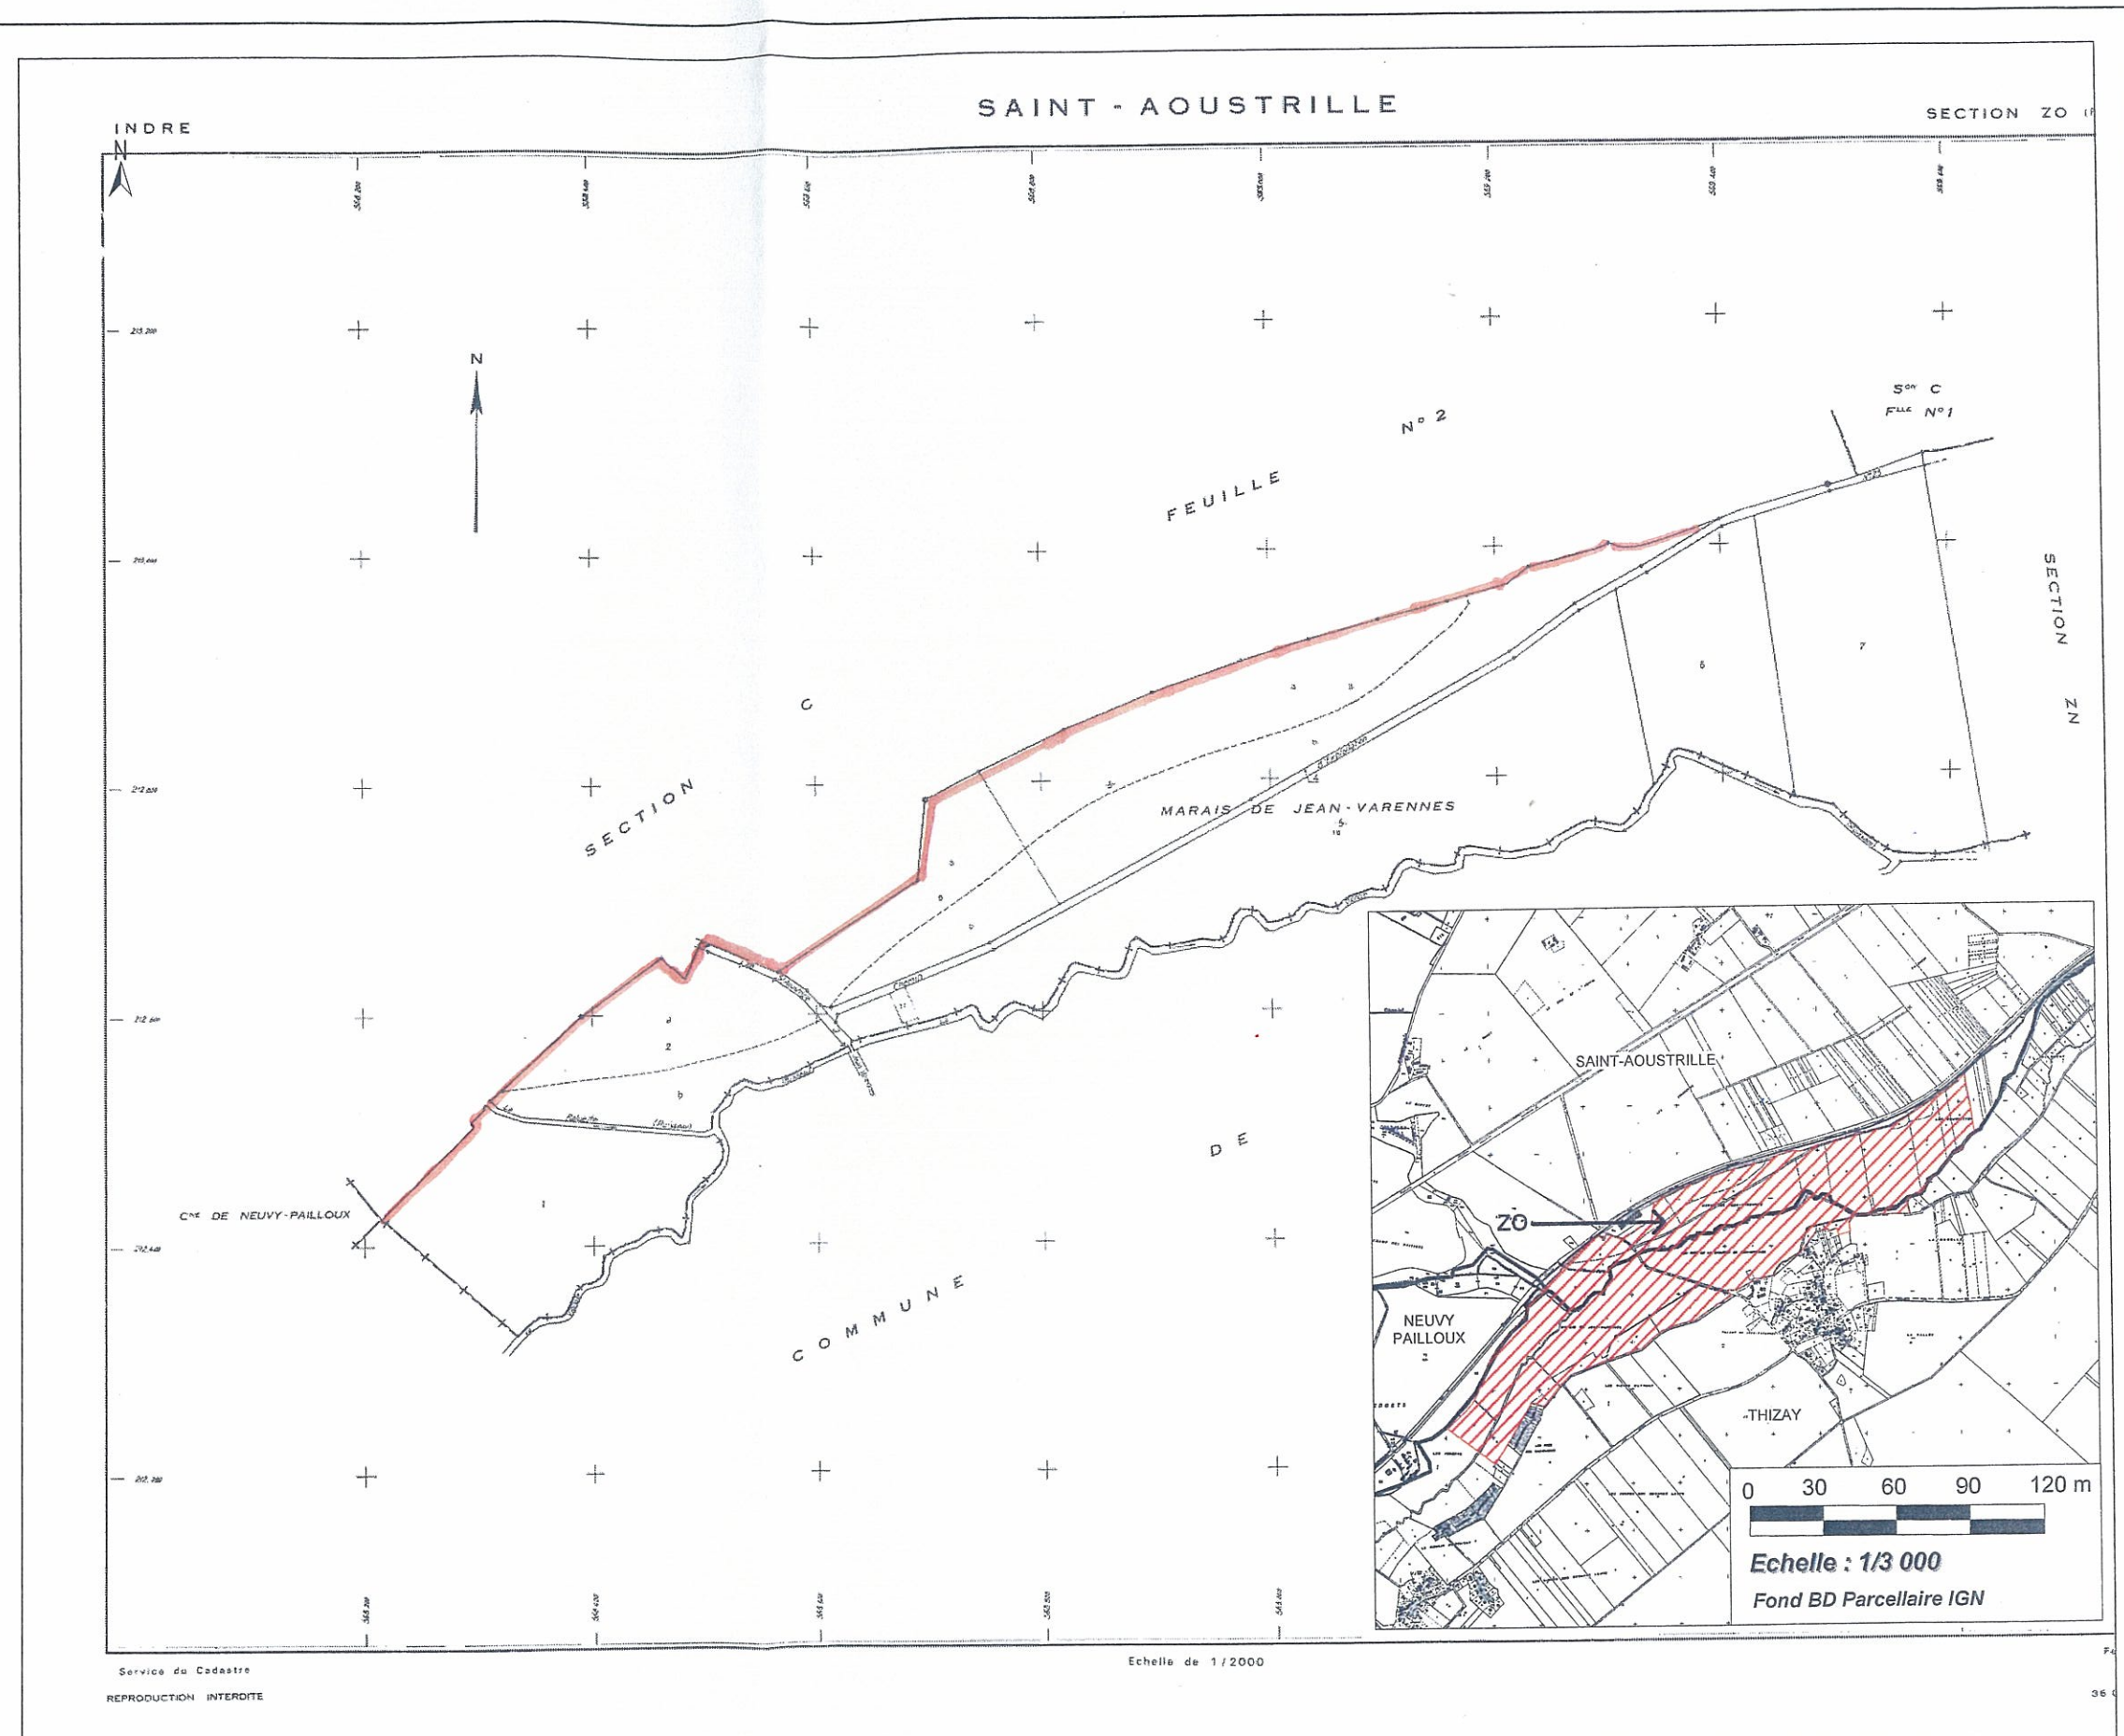

Service du Cadastre  
REPRODUCTION INTERDITE

Echelle de 1/2000

Vu pour être annexé à l'arrêté  
préfectoral n° 2009.07.0059 du 3 juillet 2009

Jacques MILLON