

DIRECTION GÉNÉRALE DES
FINANCES PUBLIQUES

EXTRAIT DU PLAN CADASTRAL
INFORMATISÉ

Département :
INDRE

Commune :
THIZAY

Section : ZM

Échelle d'origine : 1/2000

Échelle d'édition : 1/6000


Date d'édition : 06/03/2009
(fuseau horaire de Paris)

Le plan visualisé sur cet extrait est géré par le
centre des impôts foncier suivant :
CHATEAUROUX

Cet extrait de plan vous est délivré par :

S.A.I.D. ISSOUDUN
HOTEL DES FINANCES \$ AVE DE LA CASERNE
36105 ISSOUDUN
cdi-sie.issoudun@dgif.finances.gouv.fr

©2007 Ministère du budget, des comptes

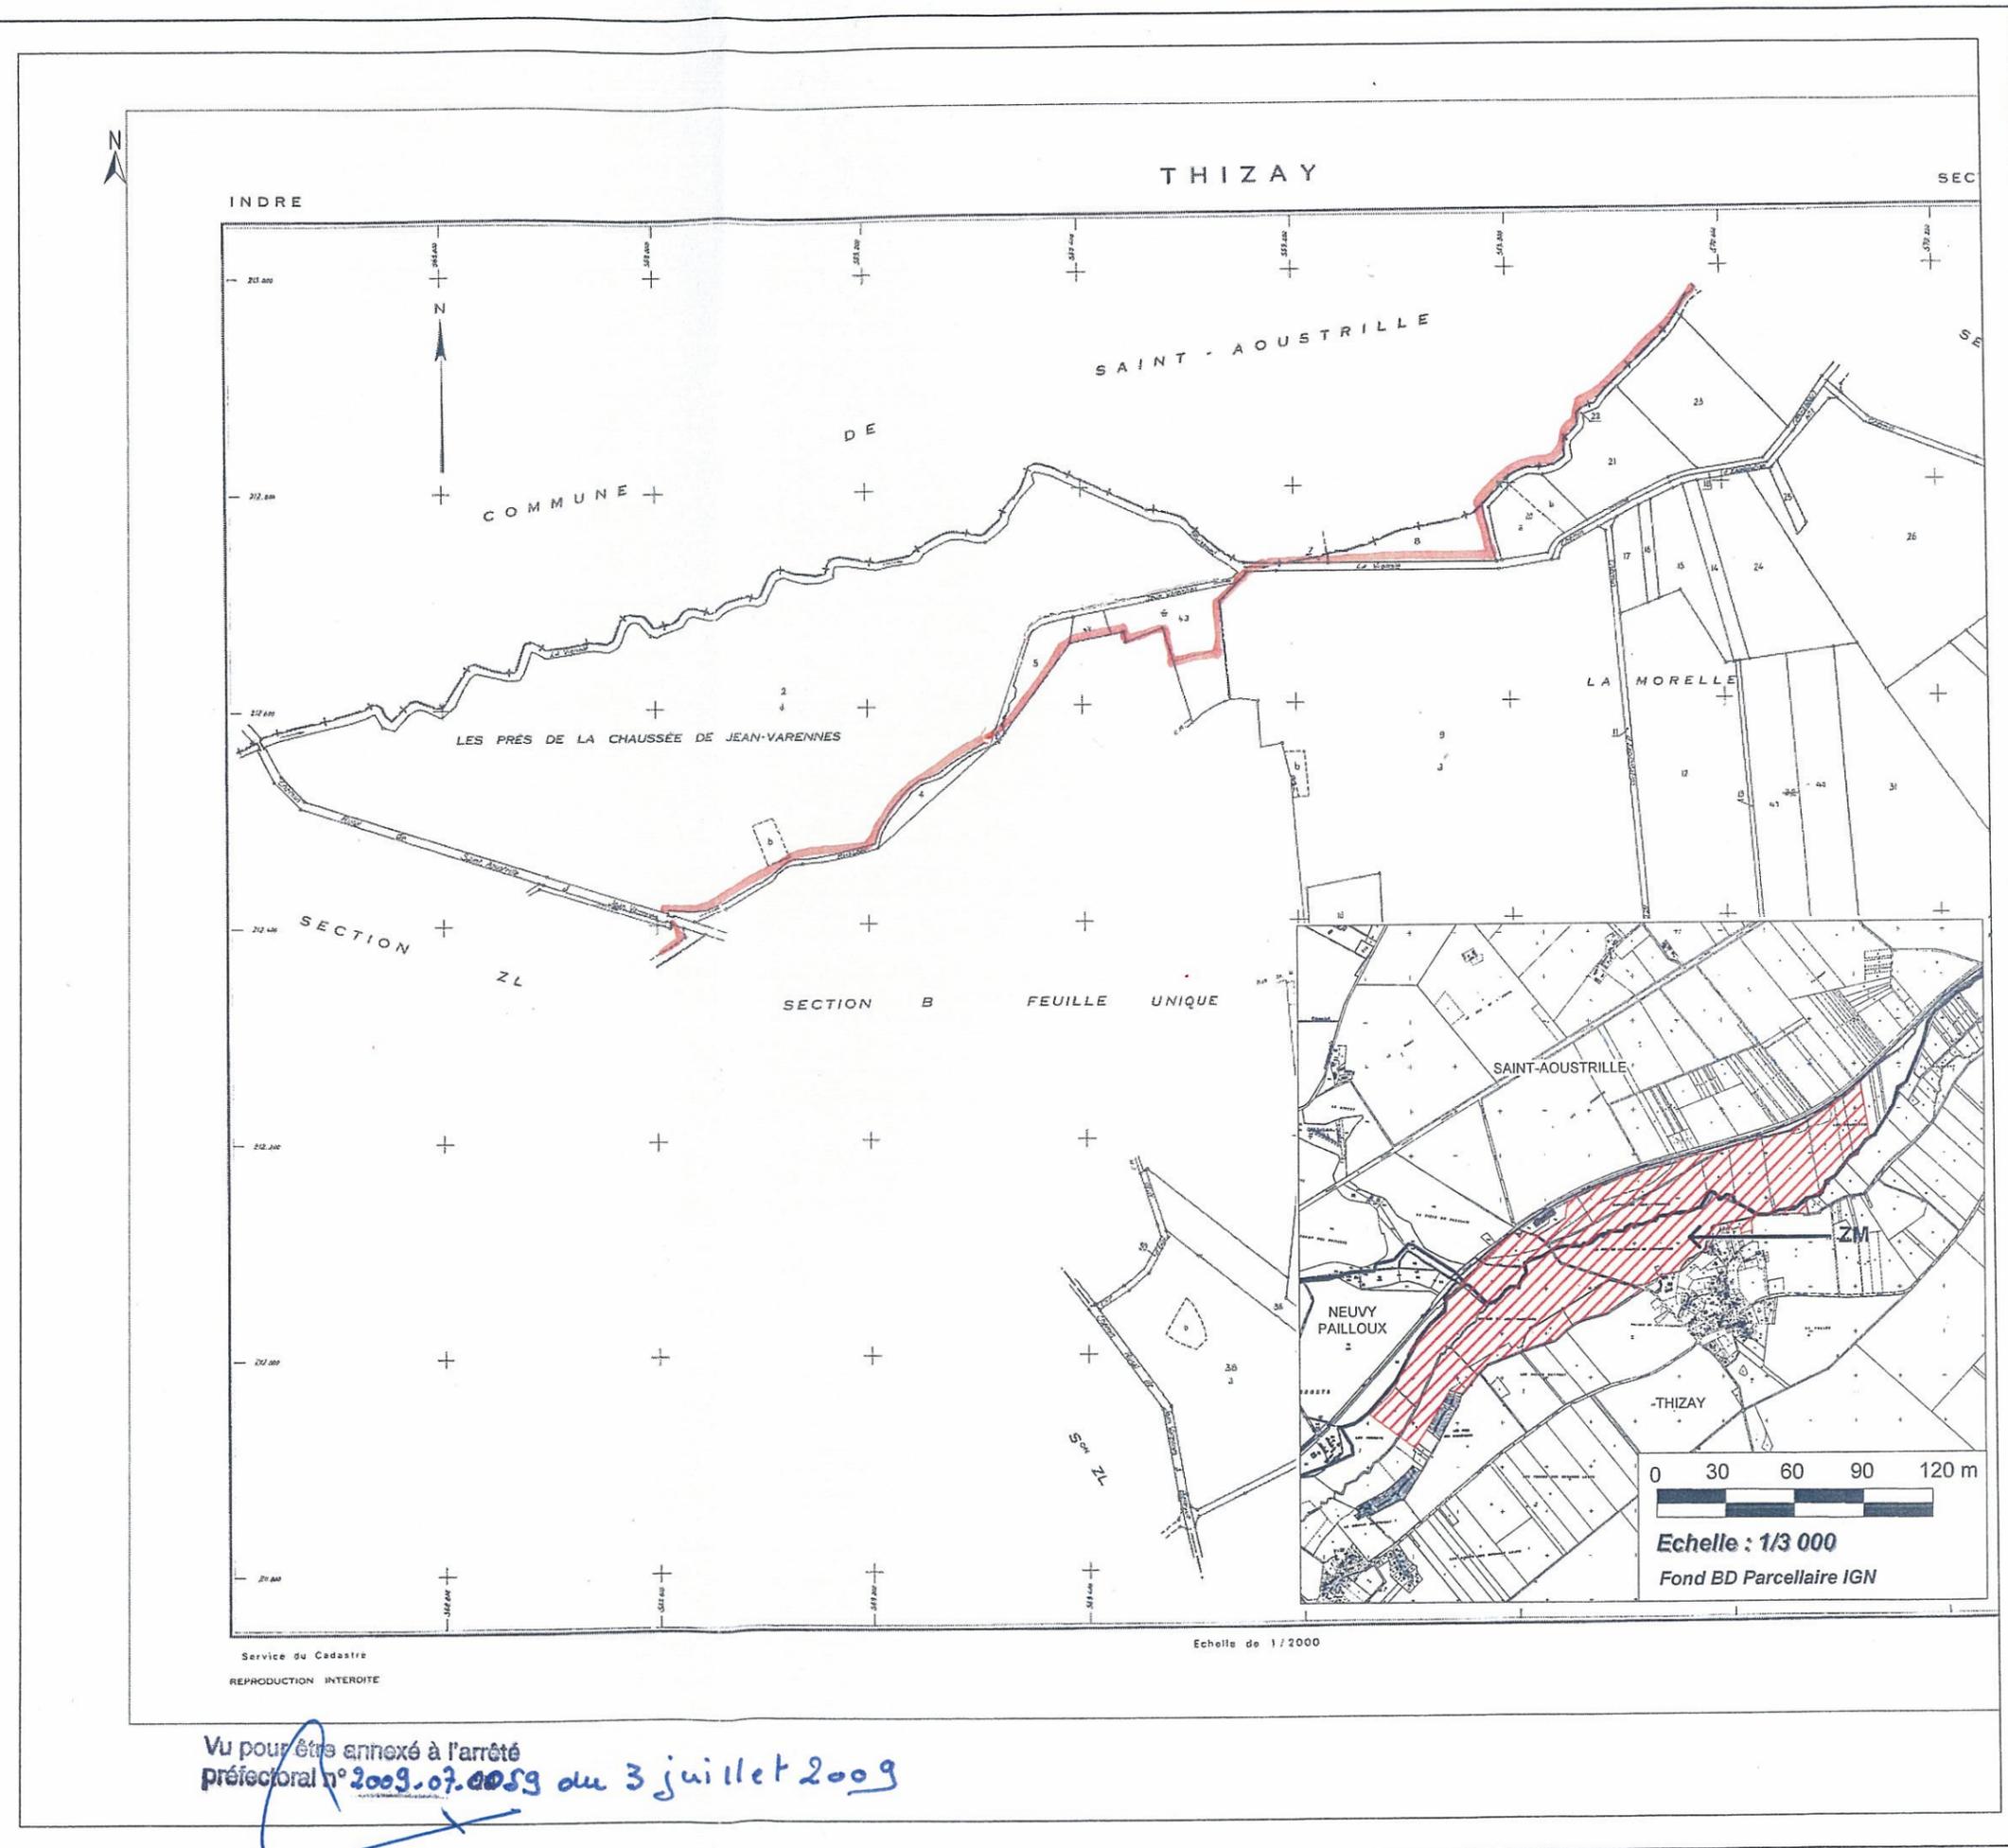

Vu pour être annexé à l'arrêté
préfectoral n° 2009.07.0089 du 3 juillet 2009

Jacques MILLON