



Coupe AA' - 1/1 250 ème

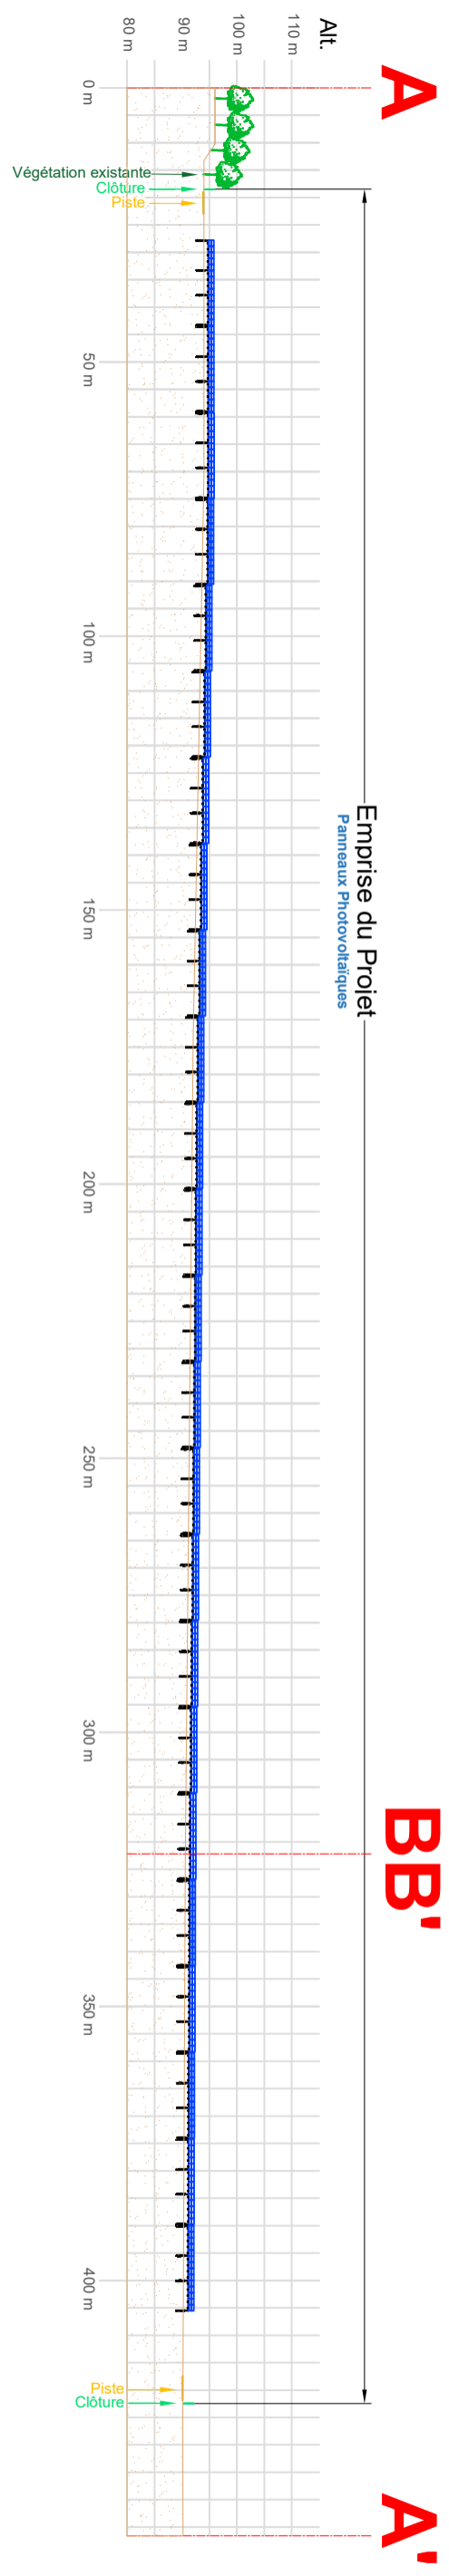

Coupe BB' - 1/1 250 ème

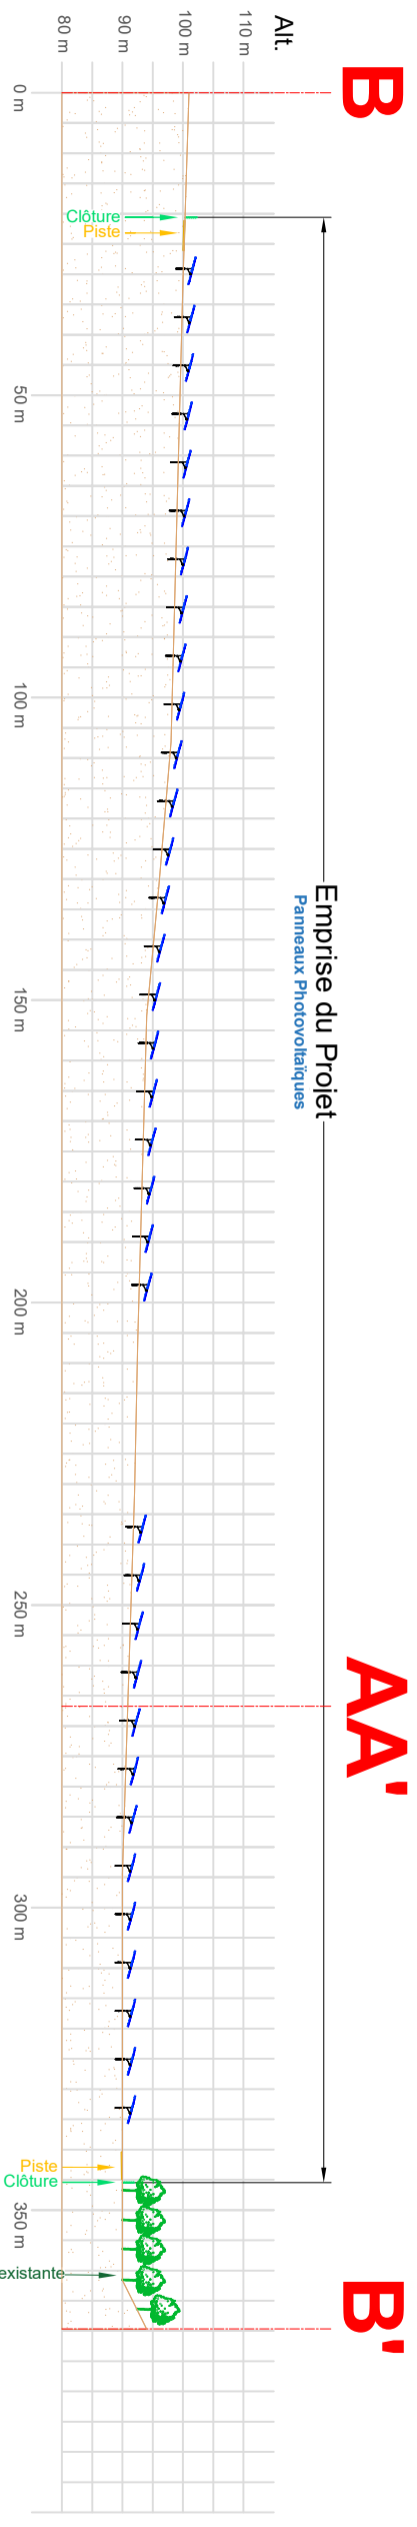

Indice	Modification	Date	Par
D	MEP PC	30/04/21	GWV
C	Modification Implantation	14/04/21	KDA
B	Modification Implantation	29/07/20	KDA
A	Création	08/02/19	GWV

TotalEnergies

Agence Centre Loire
 163 Rue des Sables de Sarv
 45770 Saran - France
 Tél. : +33 (0)2 30 32 09 30
 E-mail : contact.saran@totalenergies.com

PROJET : **CIRON**

TITRE : **Plan de coupe du terrain ou de la construction**

PC3 : Plan de coupe du terrain ou de la construction

Plan de coupe du terrain

Format : **A3**

Echelle : **1/1000**

Verifié par : **ARI**

Date : **30/11/2021**

G. NOWATZKI - ARCHITECTE DPLG
 34370 SAINT-LEGER
 06 26 01 07 05
 Siret : 40925217300010

Ce plan est la propriété de TotalEnergies, il ne peut être reproduit sans son autorisation.