



Coupe GG' - 1/1 000 ème

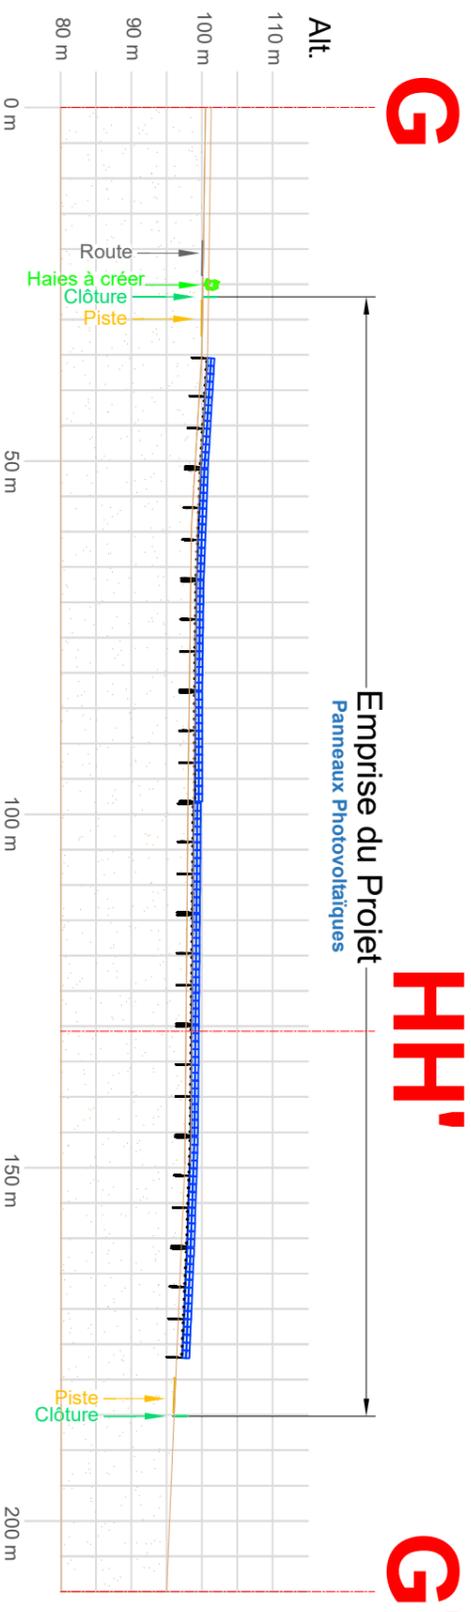


Coupe HH' - 1/1 000 ème

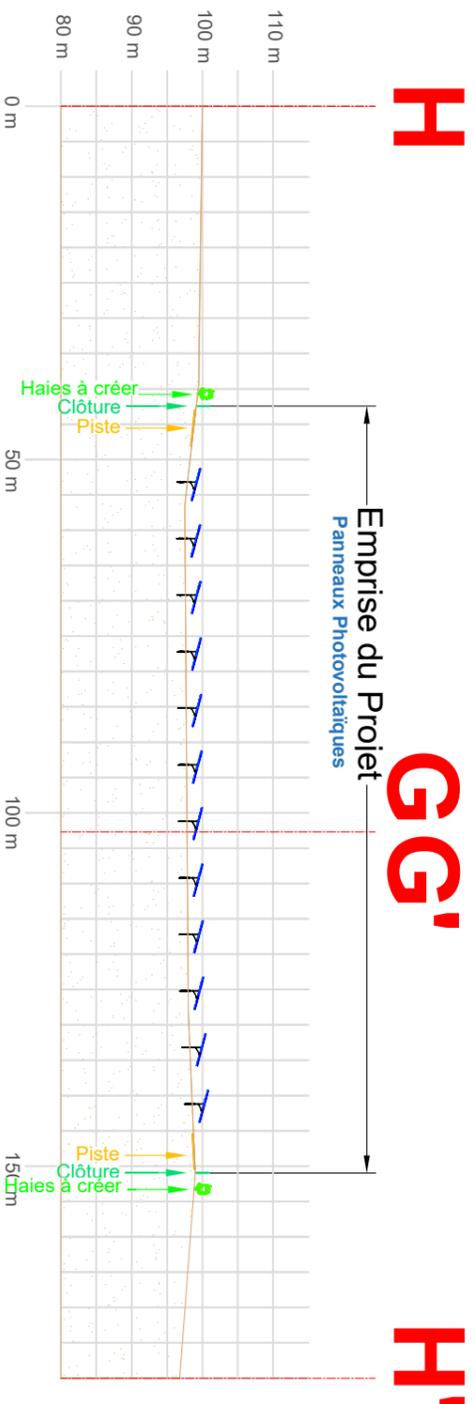

G. NOWATZKI ARCHITECTE DPLG
 594 Chemin de la Dourville
 34370 MAUMILLIENS
 06 26 01 01 05
 Site: 4075327400870

Plan de localisation des coupes

Echelle : 1 / 4000 ème

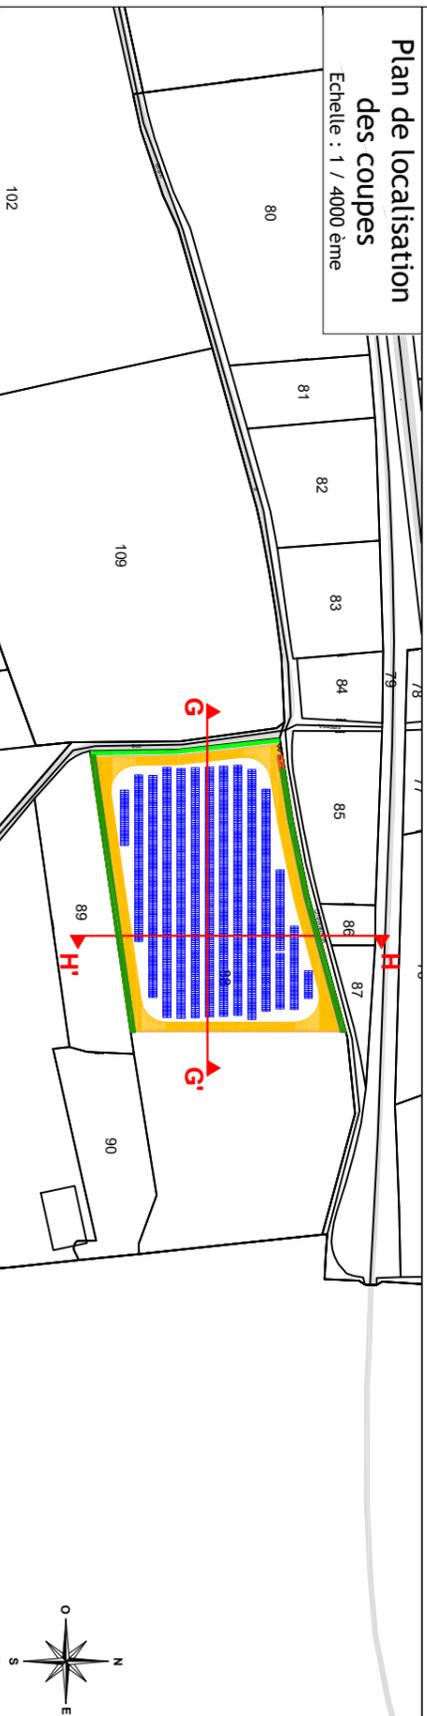

Indice	Modification	Date	Par
D	MEP PC	30/04/21	GWV
C	Modification Implantation	14/04/21	KDA
B	Modification Implantation	29/07/20	KDA
A	Création	08/02/19	GWV

Département : 36
 N° PLAN : PC3-COUPPE-005

CIRON



TITRE :

PC3 : Plan de coupe du terrain ou de la construction

Plan de coupe du terrain



TotalEnergies
 Agence Centre Loire
 163 Rue des Sables de Sary
 45770 Saran - France
 Tél. : +33 (0)2 30 32 09 30
 E-mail : contact.saran@totalenergies.com

PROJET :	Format :	Echelle :	Dessiné par :	Date :
	A3	1/1000	GWV	30/11/2021
			Vérifié par :	Date :
			ARI	30/11/2021