



Coupe II' - 1/1 000 ème

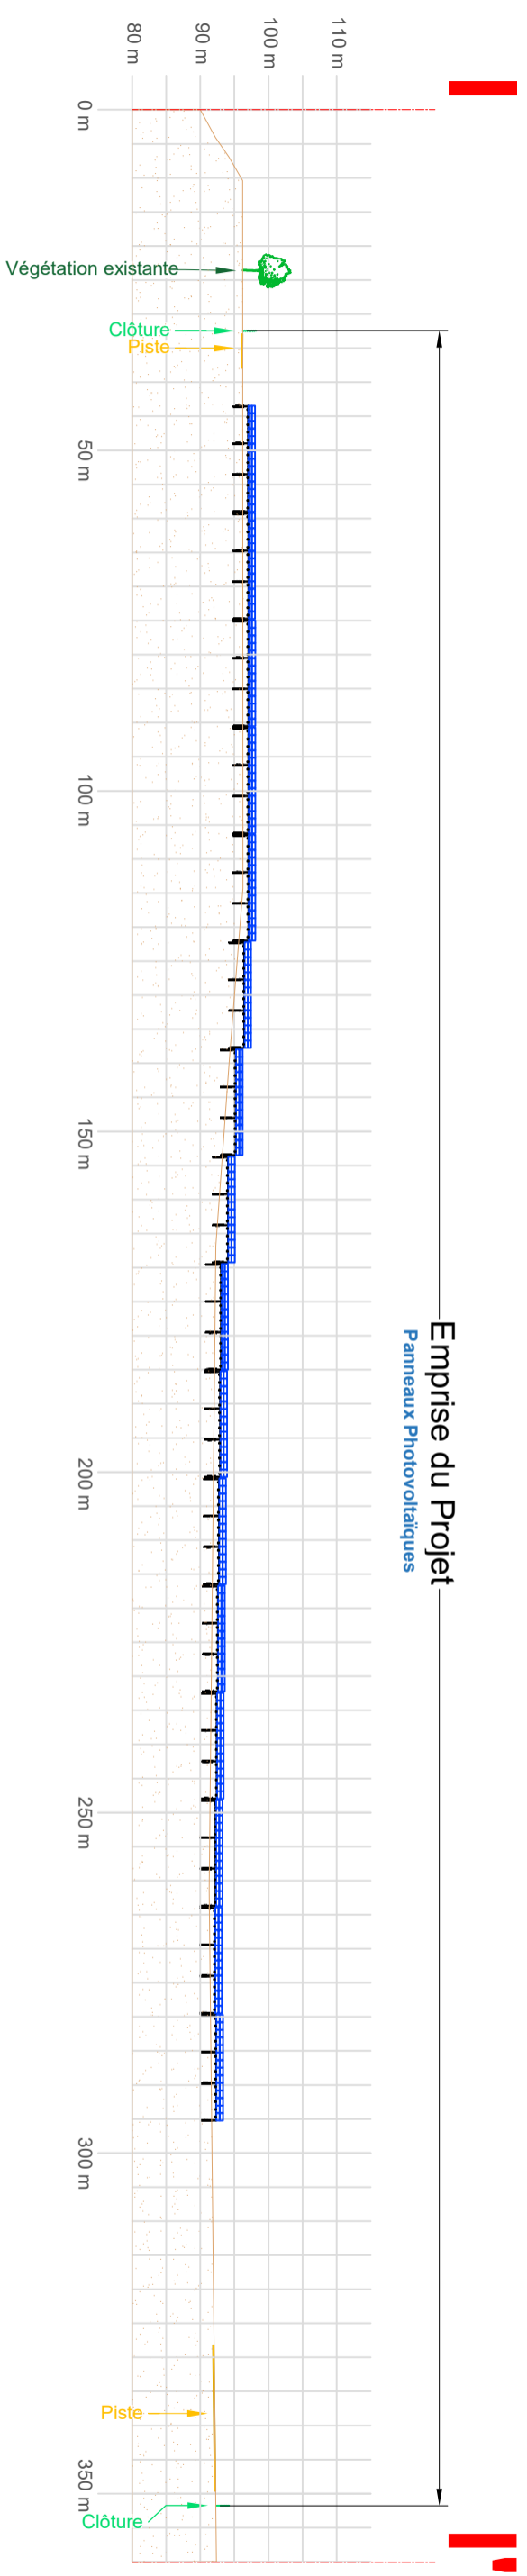

Coupe JJ' - 1/1 000 ème

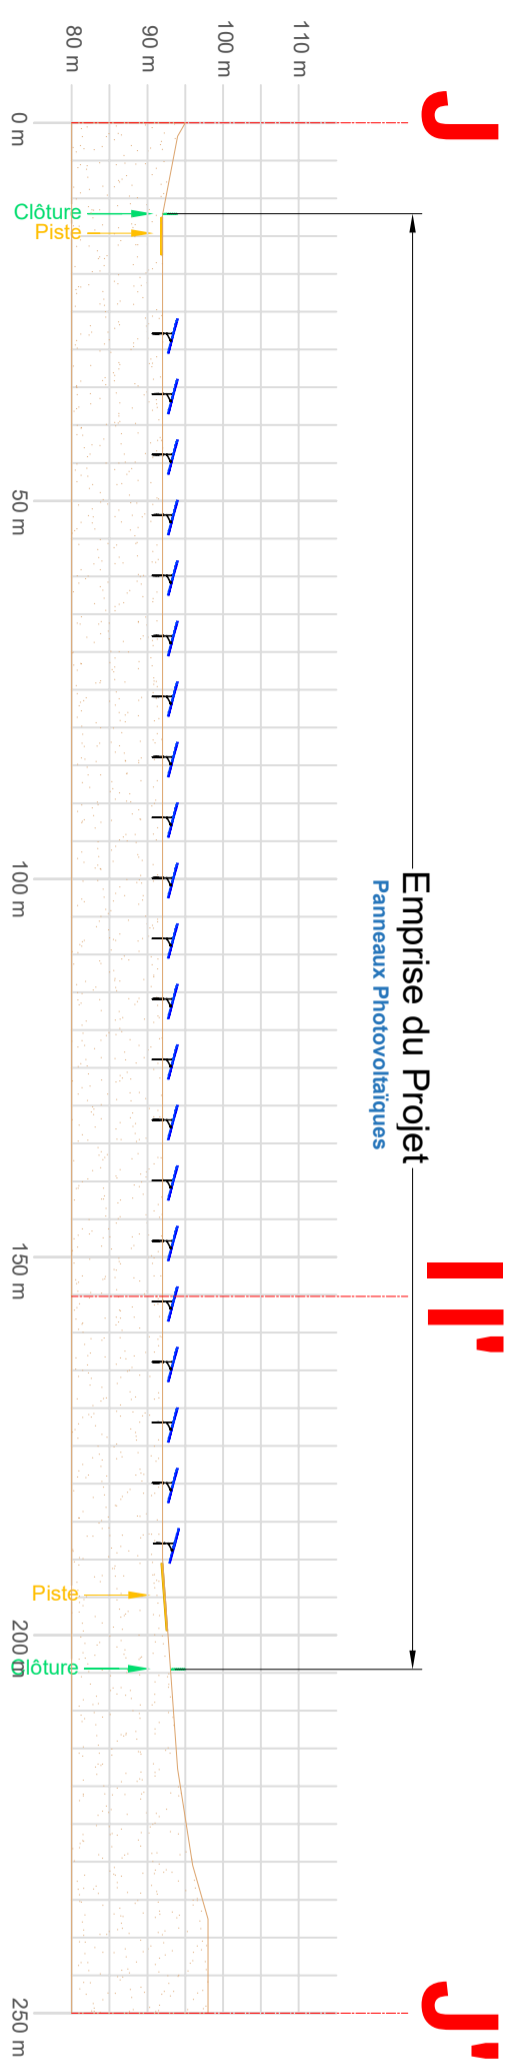

C. NOWATZKI ARCHITECTE DRG
 58 Chemin de la Quarante
 34370 MONTILLAN
 05 26 01 77 05
 Siret: 40075321300920

Plan de localisation des coupes

Echelle : 1 / 4000 ème



Indice	Modification	Date	Par
D	MEP PC	30/04/21	GMW
C	Modification Implantation	14/04/21	KDA
B	Modification Implantation	29/07/20	KDA
A	Création	08/02/19	GMW

PROJET : **CIRON**

TITRE : **PC3 : Plan de coupe du terrain ou de la construction**

Plan de coupe du terrain

PROJET :

TITRE : **PC3 : Plan de coupe du terrain ou de la construction**

Plan de coupe du terrain

TotalEnergies

Agence Centre Loire
 163 Rue des Sables de Sary
 45770 Saran - France
 Tél. : +33 (0)2 30 32 09 30
 E-mail : contact.saran@totalenergies.com

Format : **A3**

Echelle : **1/1000**

Date : **30/11/2021**

Ce plan est la propriété de TotalEnergies. Il ne peut être reproduit sans son autorisation.