


Plan en coupe
Poste de livraison

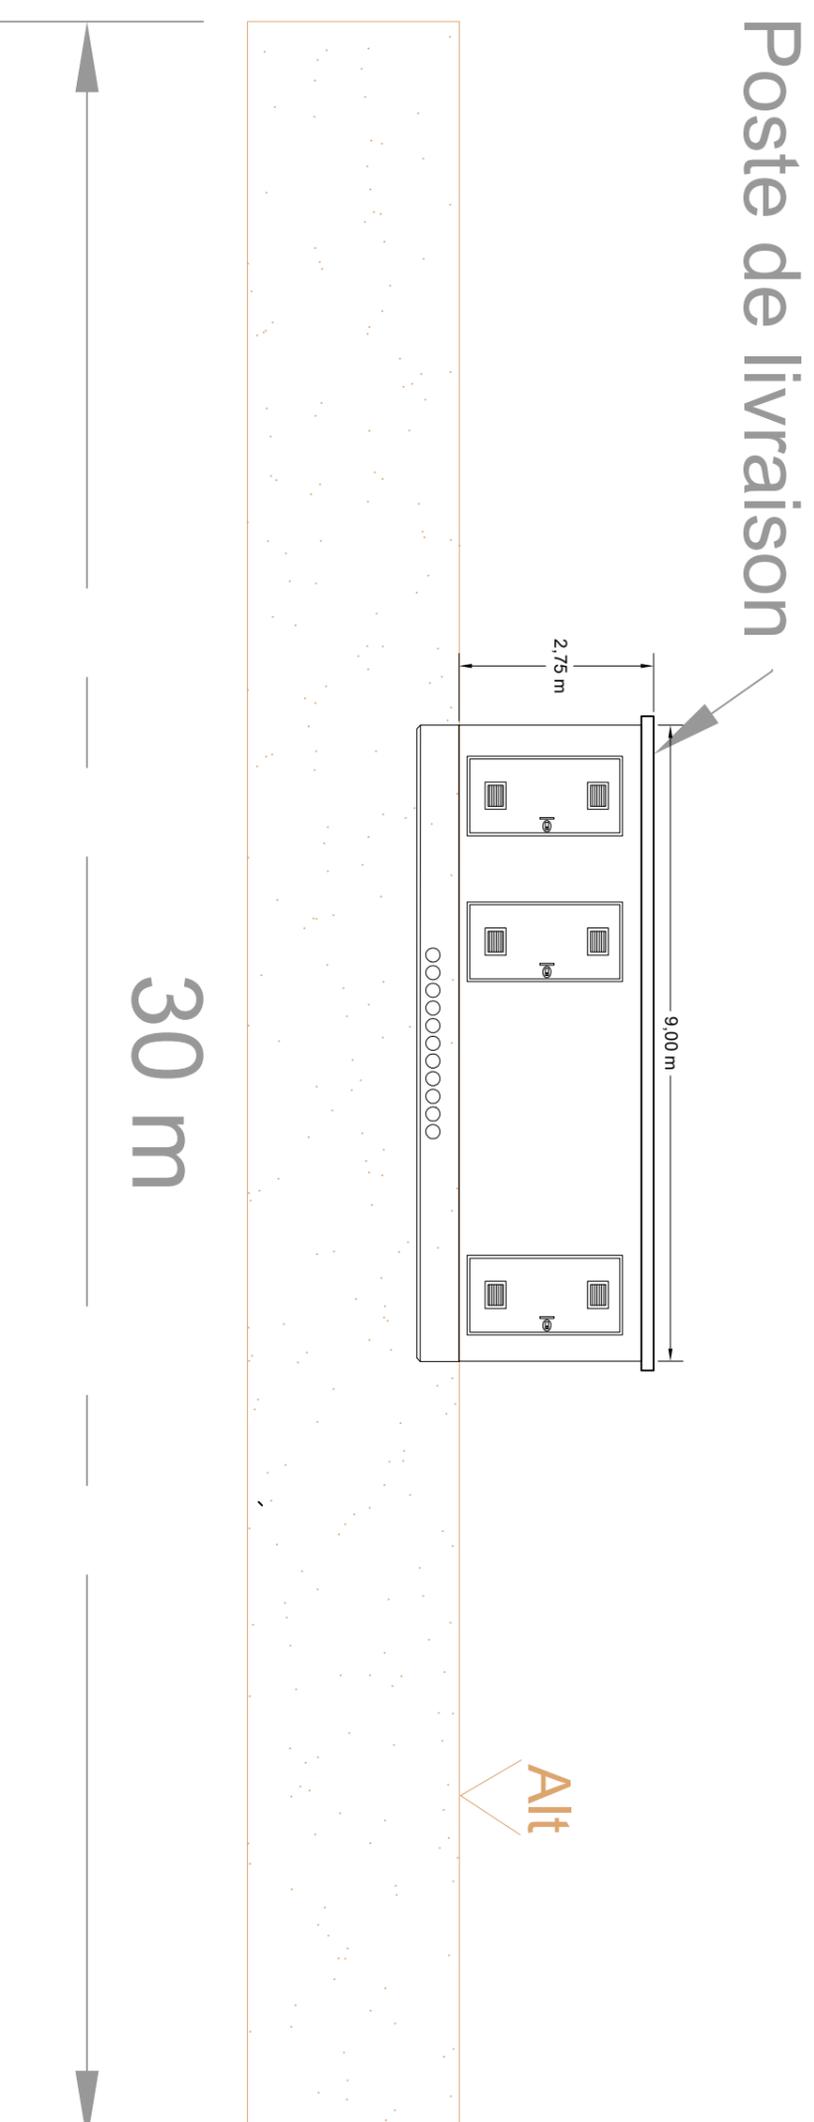

Numéro du poste	Altitude
PDL seul	98,5 m
PDL + PTR1	100 m
PDL + PTR6	100 m

Indice	Modification	Date	Par
D	MEP PC	30/04/21	GWV
C	Modification Implantation	14/04/21	KDA
B	Modification Implantation	29/07/20	KDA
A	Création	08/02/19	GWV

G. NOWATZKY - ARCHITECTE D.P.L.G.
594 Chemin de la Quarante
34370 MATHIEUX
06 26 33 07 33
Site : 4007532/380820

PROJET :  CIRON		Département : 36	
TITRE : PC3 : Plan de coupe du terrain ou de la construction Plan de coupe du poste de livraison		N° PLAN : PC3-COUPPE-PDL-001	
Agence Centre Loire 163 Rue des Sables de Sarv 45770 Saran - France Tél. : +33 (0)2 30 32 09 30 E-mail : contact.saran@totalenergies.com		TotalEnergies	
Format : A3	Echelle : 1/100	Dessiné par : GWV	Date : 30/11/2021
		Vérifié par : ARI	Date : 30/11/2021