



# Coupe EE' - 1/1 000 ème

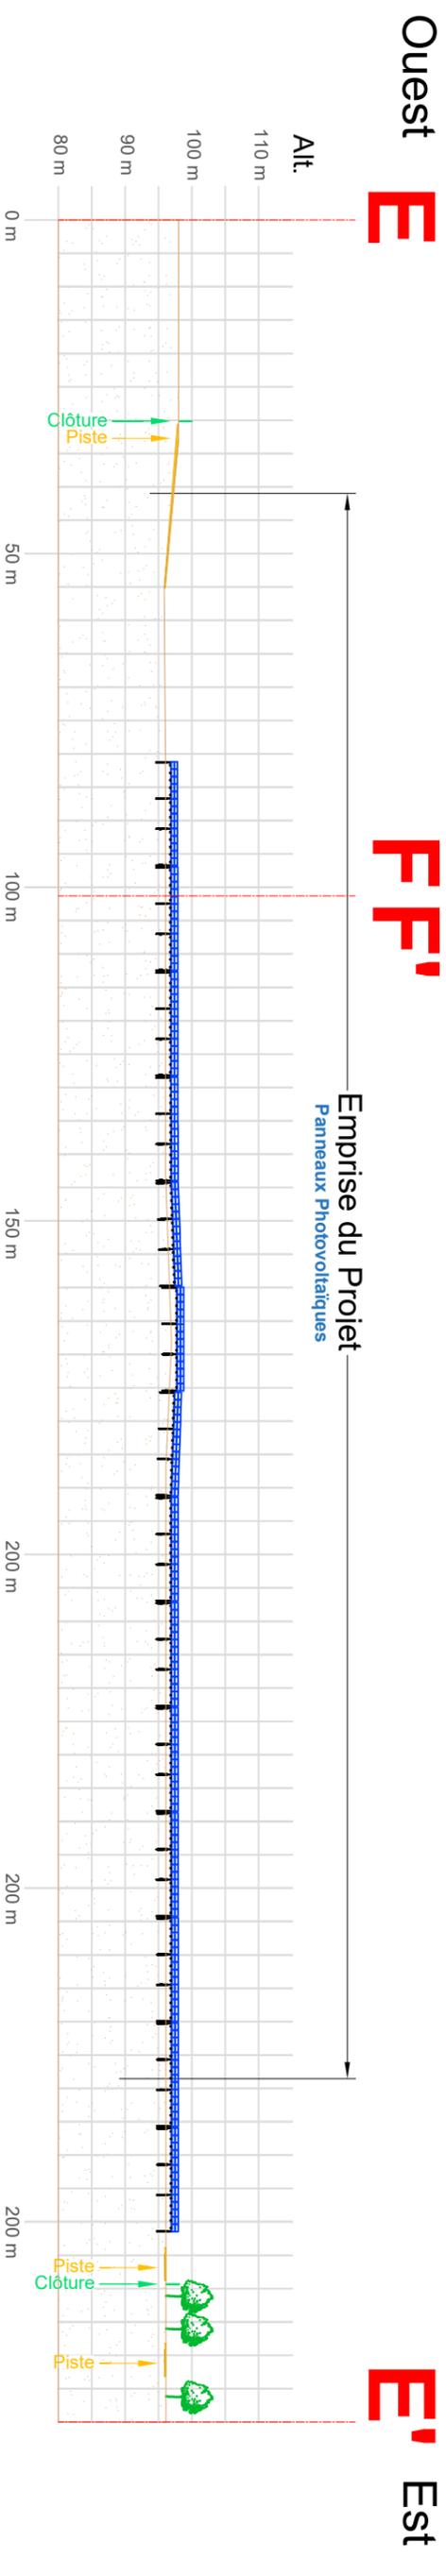


# Coupe FF' - 1/1 000 ème

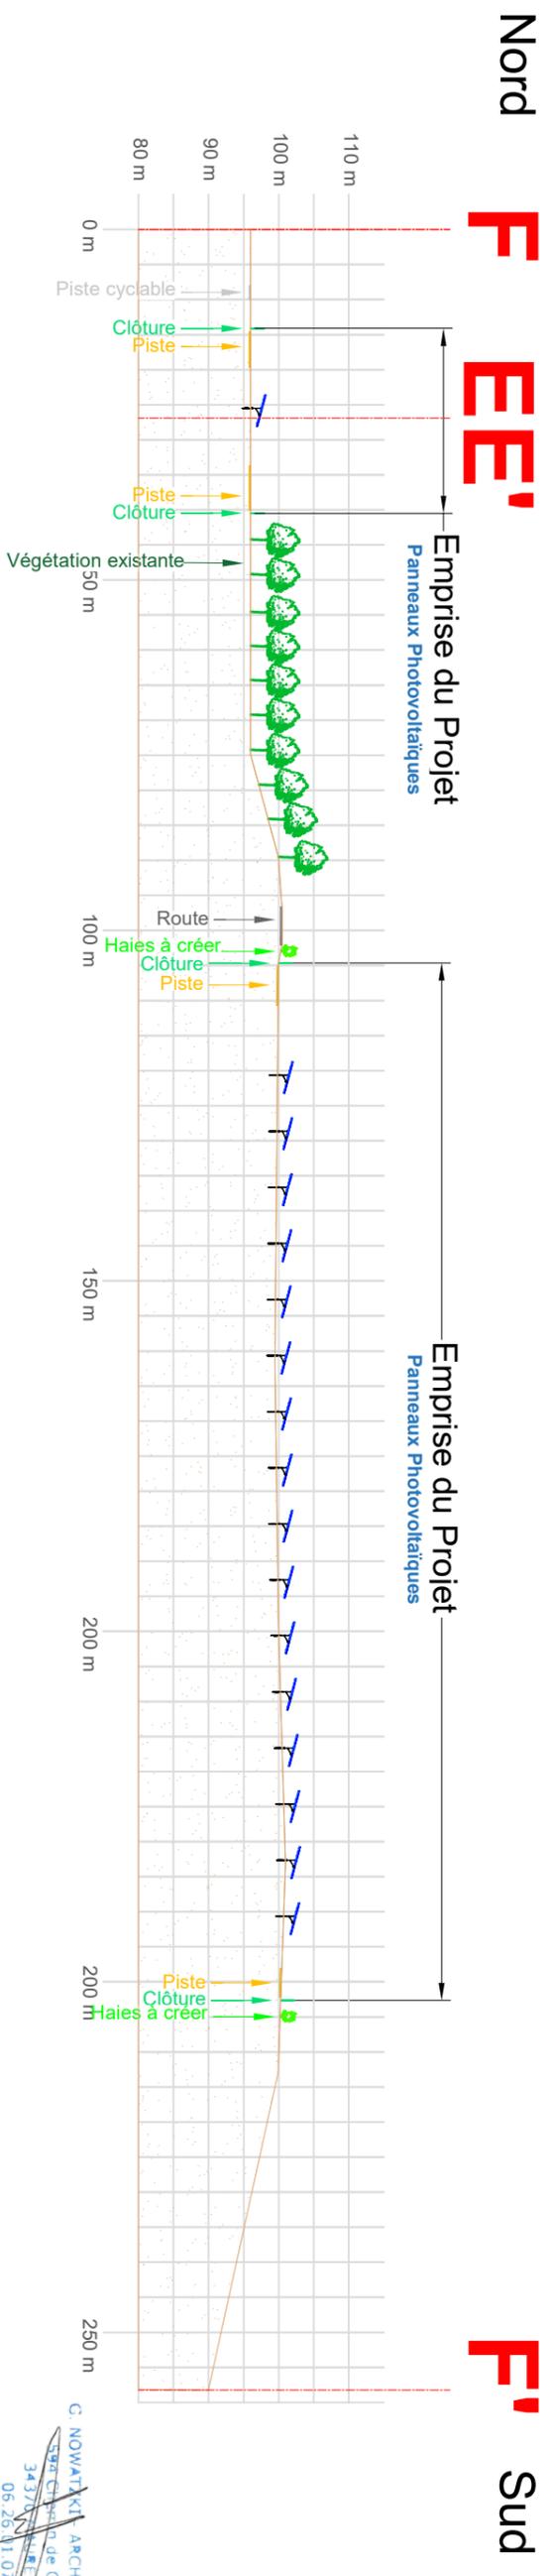

## Plan de localisation des coupes

Echelle : 1 / 5000 ème

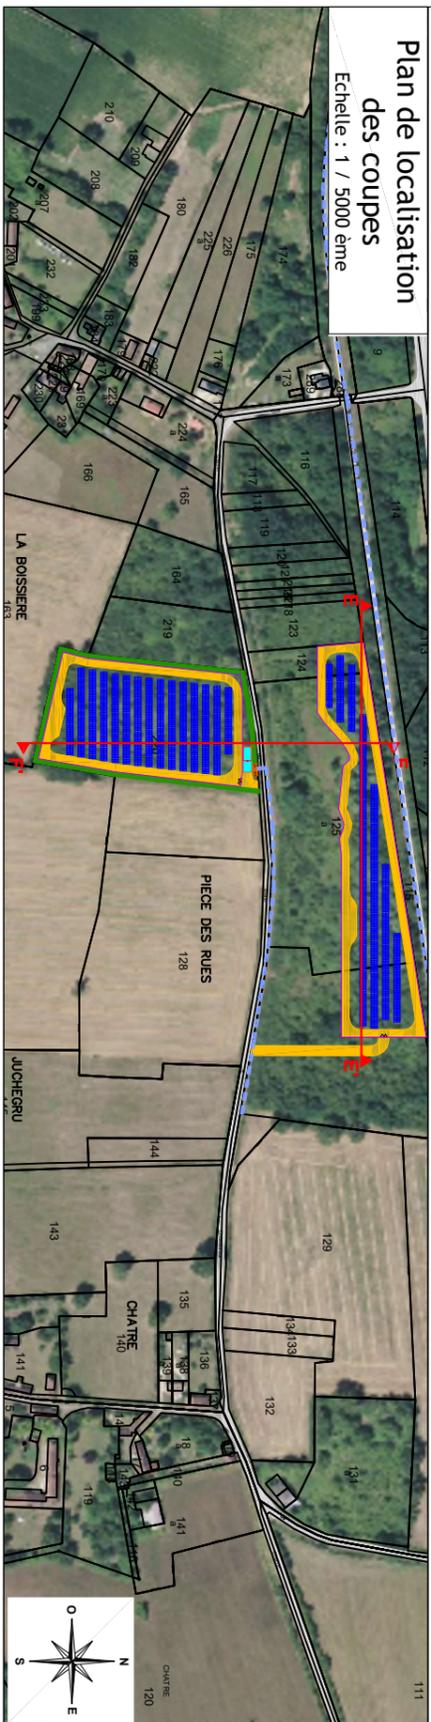

Indice	Modification	Date	Par
D	MEP PC	30/04/21	GMV
C	Modification Implantation	14/04/21	KDA
B	Modification Implantation	29/07/20	KDA
A	Création	08/02/19	GMV

**TotalEnergies**  
 Agence Centre Loire  
 163 Rue des Sables de Sary  
 45770 Saran - France  
 Tél. : +33 (0)2 30 32 09 30  
 E-mail : contact.saran@totalenergies.com

PROJET : **CIRON**

TITRE : **PC3 : Plan de coupe du terrain ou de la construction**

Plan de coupe du terrain

Département : 36 N° PLAN : PC3-COUPÉ-003

Format : A3 Echelle : 1/1000

Dessiné par : GMV Date : 30/11/2021  
 Validé par : ARI Date : 30/11/2021

G. NOWATSKI ARCHITECTE DPLG  
 34370 MONTREUIL-LE-CHATEL  
 06 26 11 07 05  
 Siret: 400733273008970

Ce plan est la propriété de TotalEnergies, il ne peut être reproduit sans son autorisation.