



Coupe GG' - 1/1 000 ème

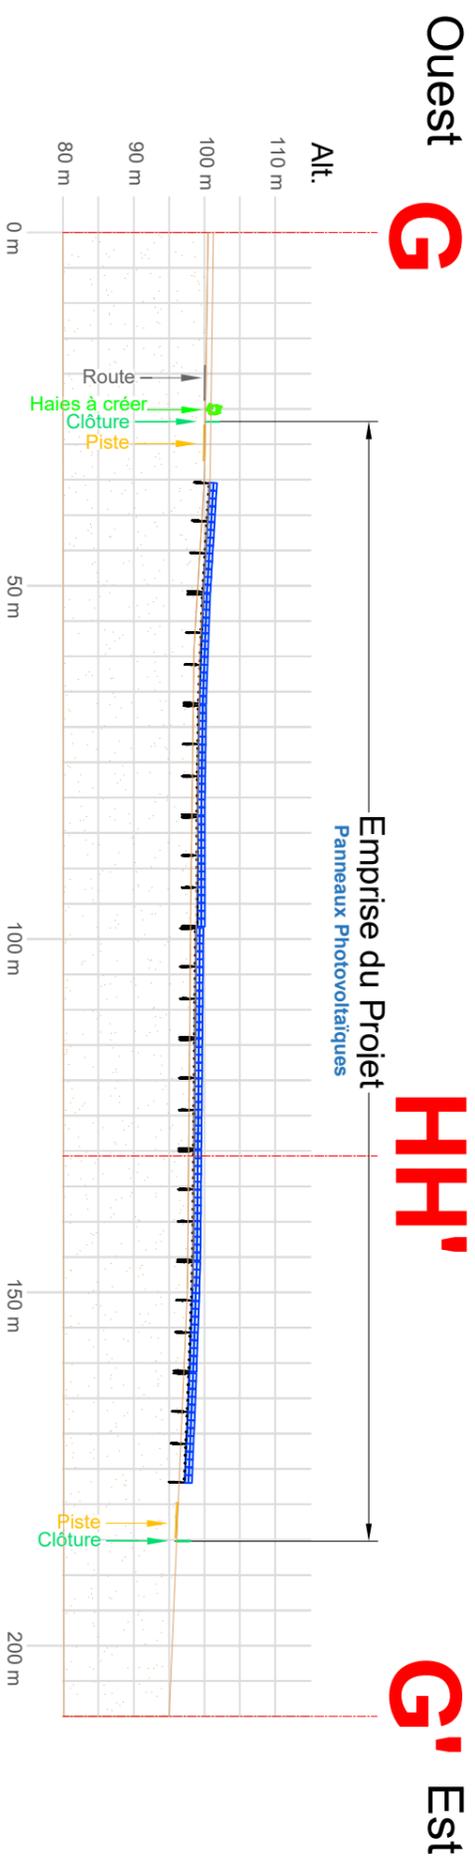

Coupe HH' - 1/1 000 ème

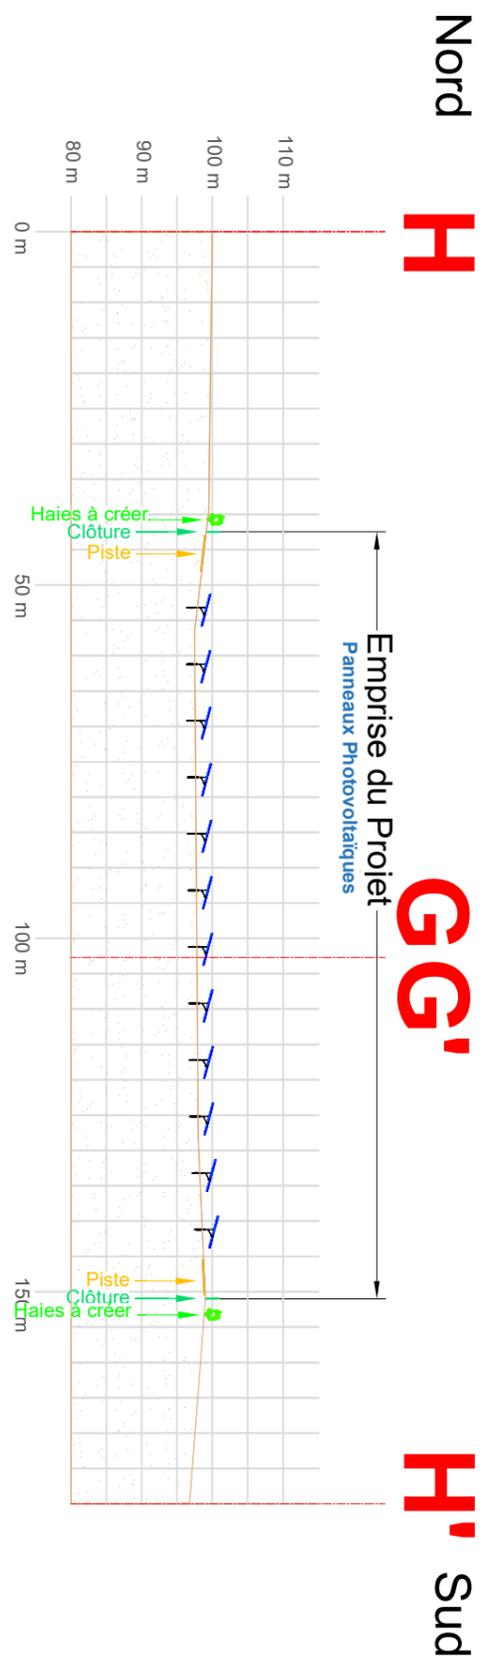

G. NOWATZKI - ARCHITECTE DPLG
 594 Chemin de Quarante
 35200 MAULHAIN
 06 26 07 12 05
 Siret 40075323300020

Plan de localisation des coupes

Echelle : 1 / 4000 ème



Indice	Modification	Date	Par
D	MEP PC	30/04/21	GMV
C	Modification Implantation	14/04/21	KDA
B	Modification Implantation	29/07/20	KDA
A	Création	08/02/19	GMV

Département : 36
 N° PLAN : PC3-COUPPE-005

PROJET :  CIRON

TITRE :
 PC3 : Plan de coupe du terrain ou de la construction
 Plan de coupe du terrain



TotalEnergies
 Agence Centre Loire
 163 Rue des Sables de Saray
 45770 Saran - France
 Tél. : +33 (0)2 30 32 09 30
 E-mail : contact.saran@totalenergies.com

Format : A3
 Echelle : 1/1000
 Dessiné par : GMV
 Validé par : ARI
 Date : 30/11/2021