



Coupe II' - 1/1 000 ème

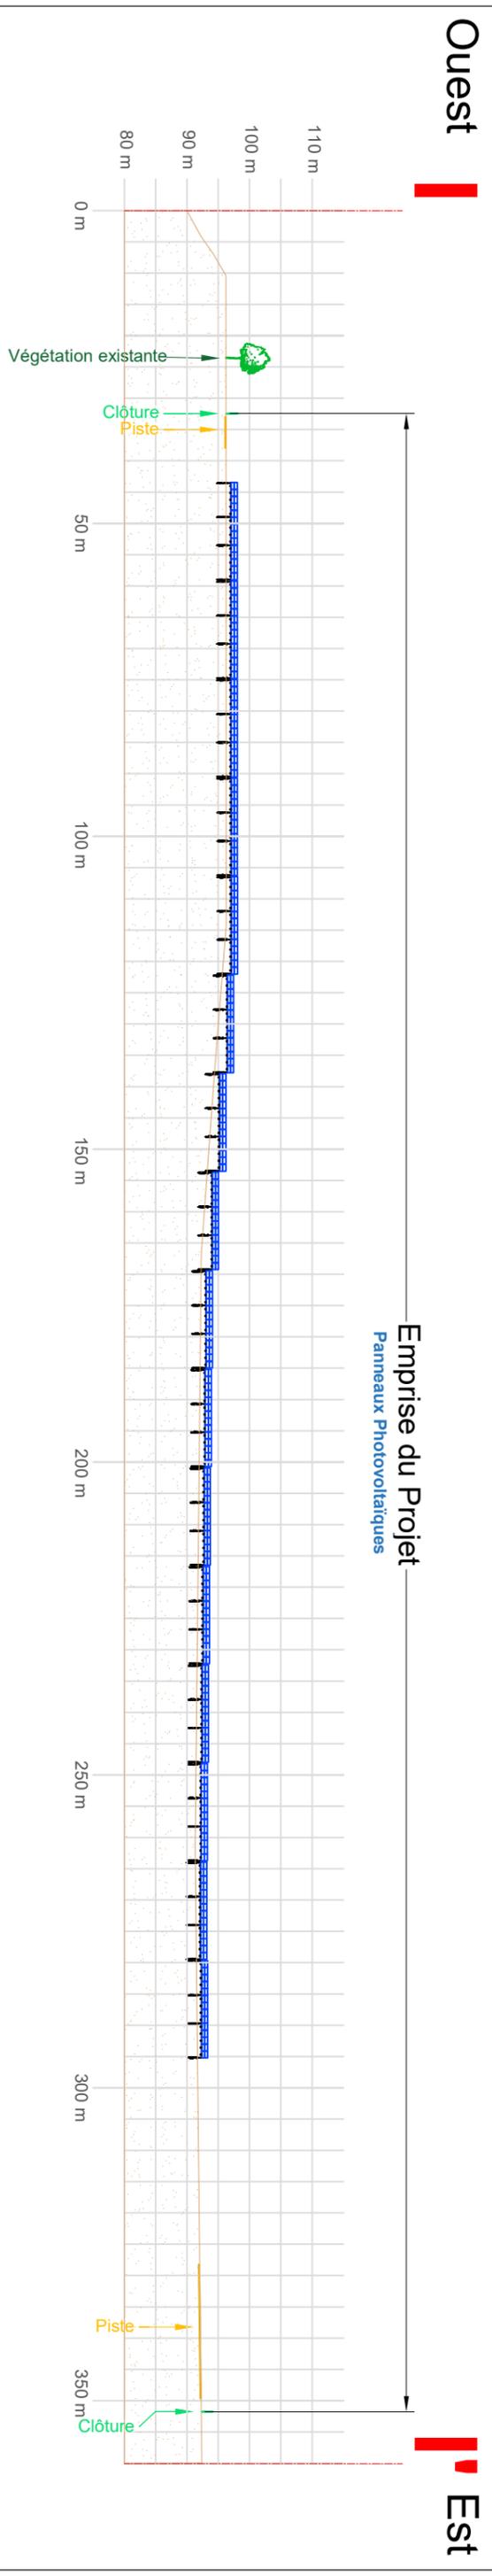

Coupe JJ' - 1/1 000 ème

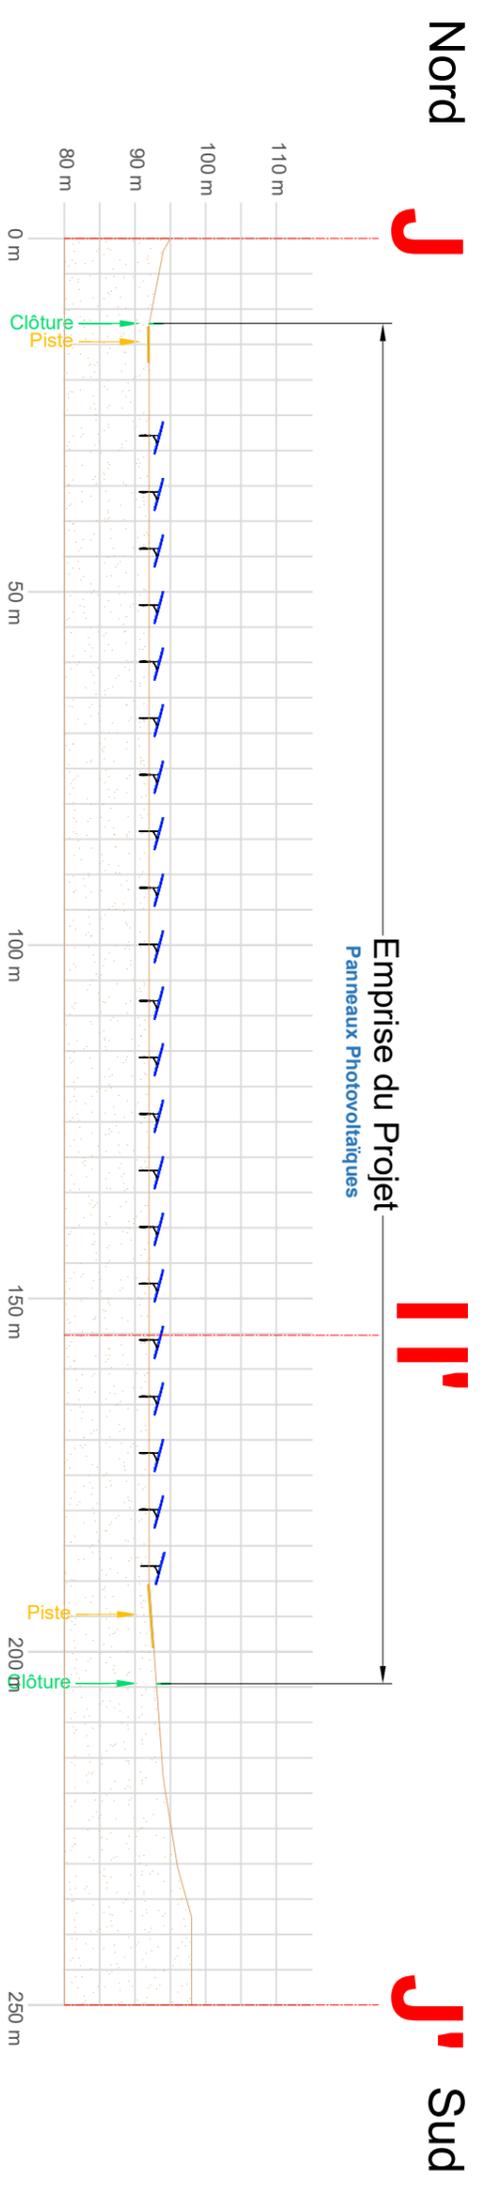

G. NOWATZKI - ARCHITECTE DPLG
 504 CHEMIN de Quarante
 37300 MATHAN
 06 26 00 07 50
 Siret #00753Z7380870

Plan de localisation des coupes

Echelle : 1 / 4000 ème



Indice	Modification	Date	Par
D	MEP PC	30/04/21	GWV
C	Modification Implantation	14/04/21	KDA
B	Modification Implantation	29/07/20	KDA
A	Création	08/02/19	GWV

TotalEnergies
 Agence Centre Loire
 163 Rue des Sables de Sarv
 45770 Saran - France
 Tél. : +33 (0)2 30 32 09 30
 E-mail : contact.saran@totalenergies.com

PROJET : **CIRON**

TITRE : **Plan de coupe du terrain ou de la construction**

PC3 : Plan de coupe du terrain ou de la construction

Plan de coupe du terrain

Departement : 36 N° PLAN : PC3-COUPPE-006

Format : A3 Echelle : 1/1000

Dessiné par : GWV Date : 30/11/2021

Validé par : ARI Date : 30/11/2021

Ce plan est la propriété de TotalEnergies. Il ne peut être reproduit sans son autorisation.