


Plan en coupe
Poste de livraison

Poste de livraison

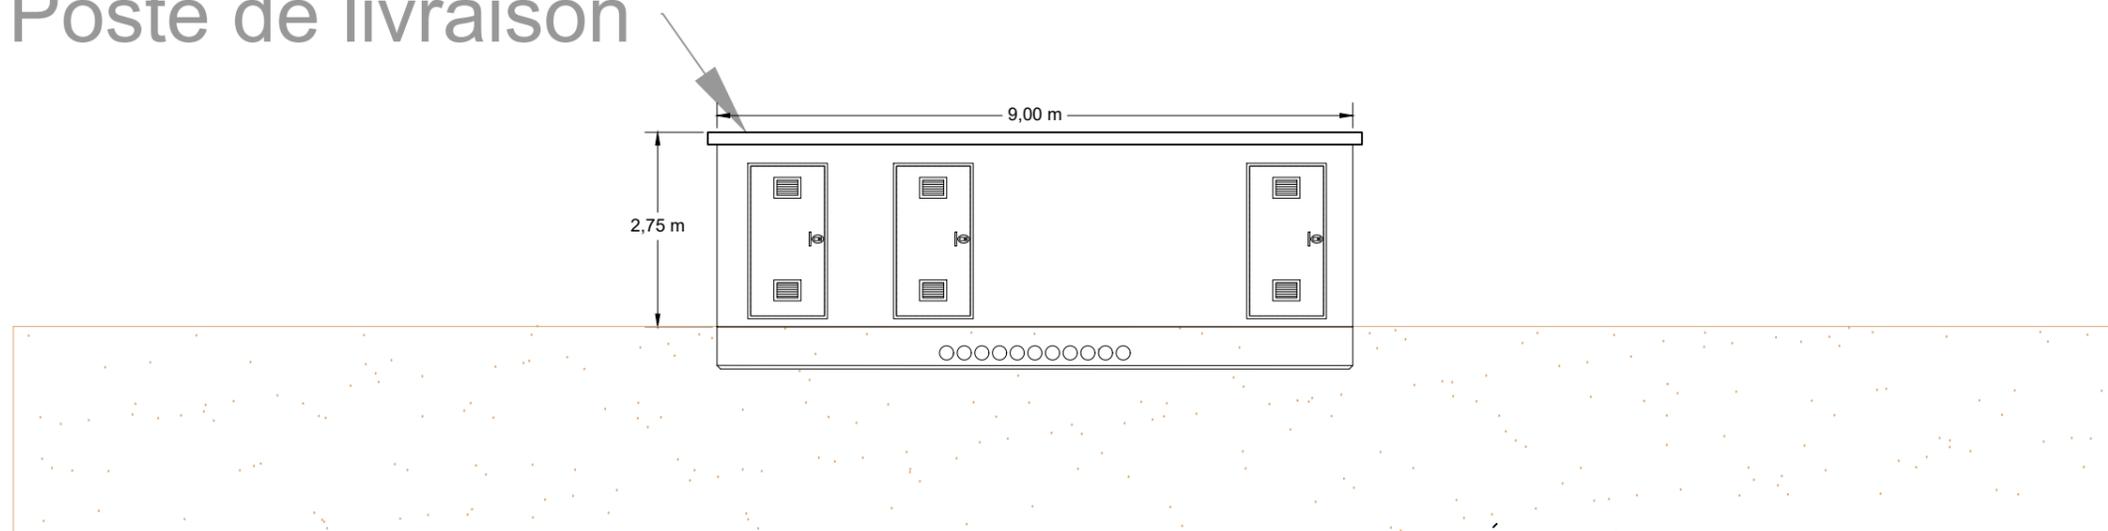

Numéro du poste	Altitude au sol
PDL seul	98,5 m
PDL + PTR1	100 m
PDL + PTR6	100 m

~~C. NOWATZKI - ARCHITECTE DPLG
394 Chemin de Quarante
34370 MAREUILHAN
06.26.01.07.05
Siret 40075327300020~~

Indice	Modification	Date	Par	Département : 36	N° PLAN: PC3-COUCPE-PDL-001
D	MEP PC	30/04/21	GWV	PROJET :  CIRON TITRE : PC3 : Plan de coupe du terrain ou de la construction Plan de coupe du poste de livraison	
C	Modification Implantation	14/04/21	KDA		
B	Modification Implantation	29/07/20	KDA		
A	Création	08/02/19	GWV		
 TotalEnergies Agence Centre Loire 163 Rue des Sables de Sary 45770 Saran - France Tél. : +33 (0)2 30 32 09 30 E-mail : contact.saran@totalenergies.com				Format : A3	Echelle : 1/100
				Dessiné par : GWV Date : 30/11/2021	Vérifié par : ARI Date : 30/11/2021