


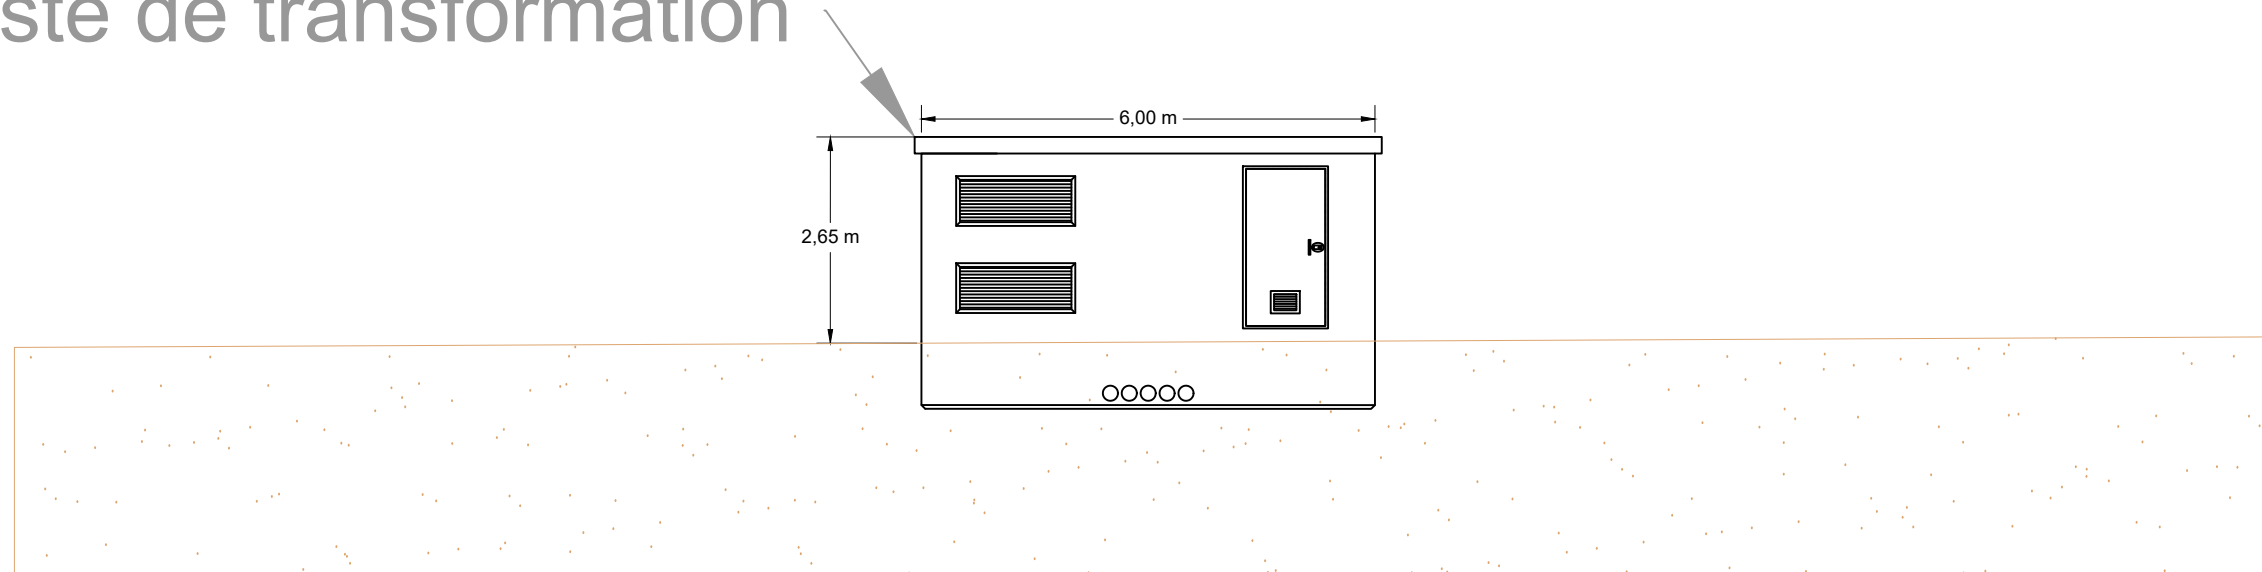

Plan en coupe  
Poste de transformation

Poste de transformation



Numéro du poste	Altitude au sol
PTR2	92 m
PTR3	93,5 m
PTR4	95,5 m
PTR5	94,5 m

G. NOWATZKI - ARCHITECTE DPLG  
594 Chemin de Quarante  
34370 MONTPELLAN  
06.26.01.07.05  
Siret 40075327300020

Indice	Modification	Date	Par	Département : 36	N° PLAN: PC3-COUCPE-PTR-001
D	MEP PC	30/04/21	GWV	<b>PROJET :</b>  <b>CIRON</b> <b>TITRE :</b> PC3 : Plan de coupe du terrain ou de la construction Plan de coupe des postes de transformation	
C	Modification Implantation	14/04/21	KDA		
B	Modification Implantation	29/07/20	KDA		
A	Création	08/02/19	GWV		
 <b>TotalEnergies</b> Agence Centre Loire 163 Rue des Sables de Sary 45770 Saran - France Tél. : +33 (0)2 30 32 09 30 E-mail : contact.saran@totalenergies.com				Format : <b>A3</b>	Echelle : <b>1/100</b>
				Dessiné par : GWV	Date : 30/11/2021
				Vérifié par : ARI	Date : 30/11/2021