


Portail type




Couleur du portail :
(RAL 9006
"aluminium blanc")



Clôture type

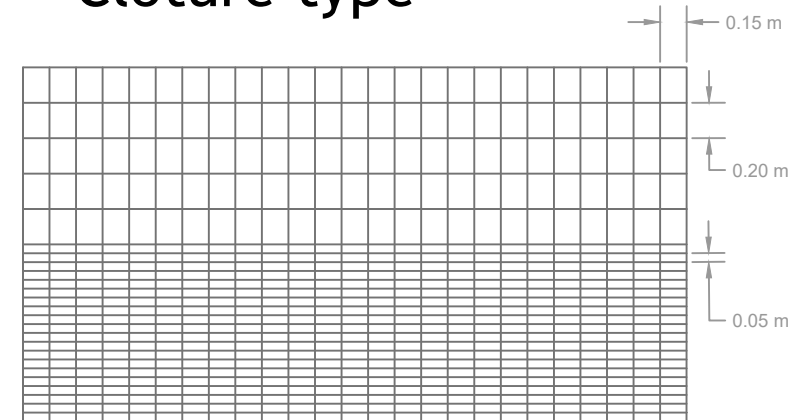

Vue de face

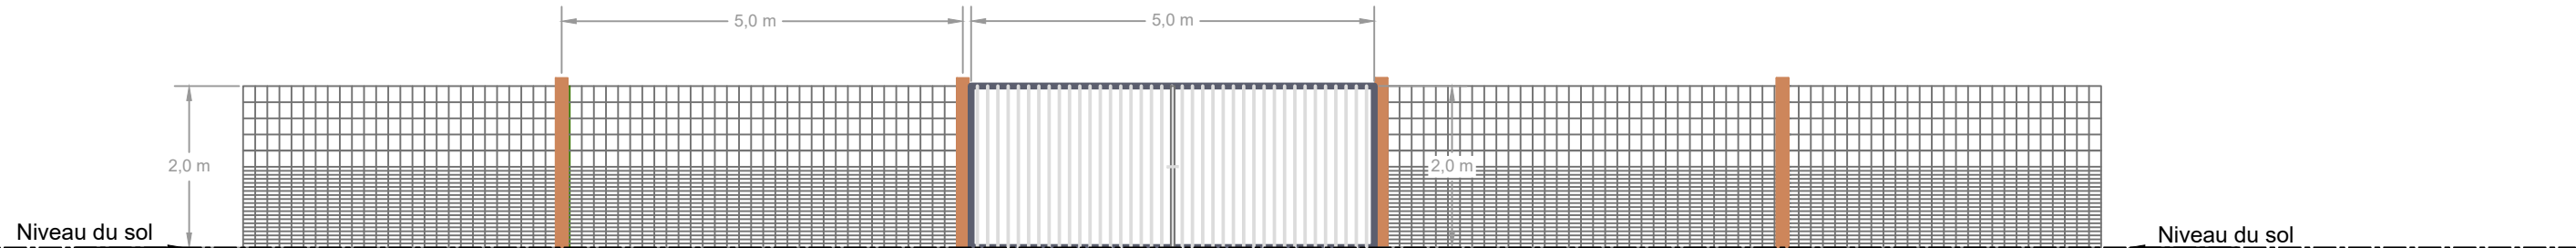

G. NOWAK - ARCHITECTE DPLG
594 Chemin de Quarante
34500 MAUREILHAN
06 29 01 67 95
Siret 4007532730020

Indice	Modification	Date	Par	Département : 36	N° PLAN: PC5-CL-001
D	MEP PC	30/04/21	GWV	PROJET : CIRON TITRE : PC5 : Plan des façades et des toitures Plan de principe : clôture et portail	
C	Modification Implantation	14/04/21	KDA		
B	Modification Implantation	29/07/20	KDA		
A	Création	08/02/19	GWV		
TotalEnergies Agence Centre Loire 163 Rue des Sables de Sary 45770 Saran - France Tél. : +33 (0)2 30 32 09 30 E-mail : contact.saran@totalenergies.com				Format : A3	Echelle : 1/100 Dessiné par : GWV Vérifié par : ARI Date : 30/11/2021