



PDL type et combiné PDL/PTR

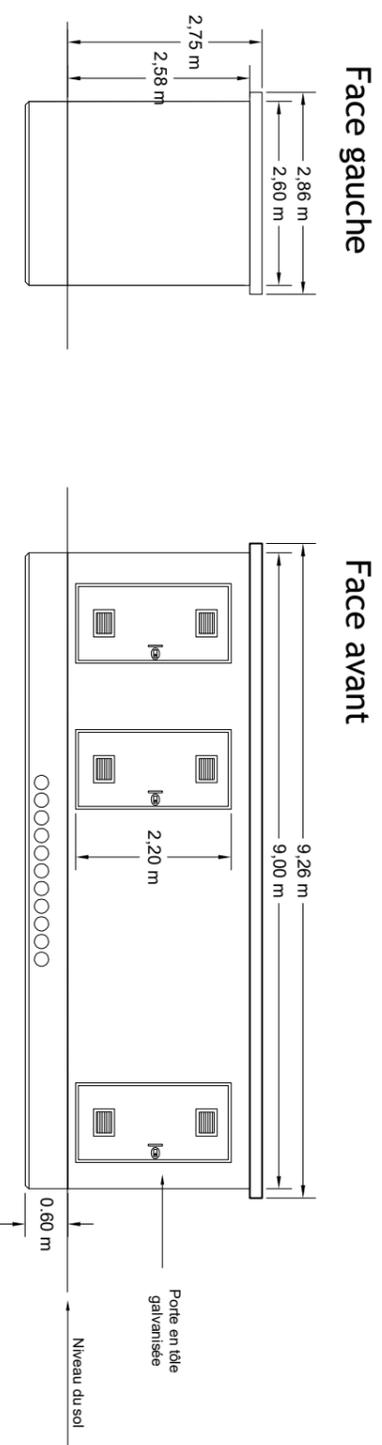


Face droite


Face arrière

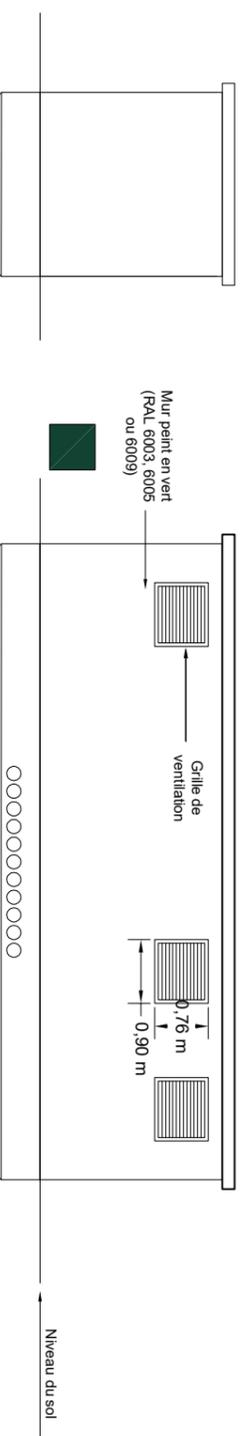

Vue en plan

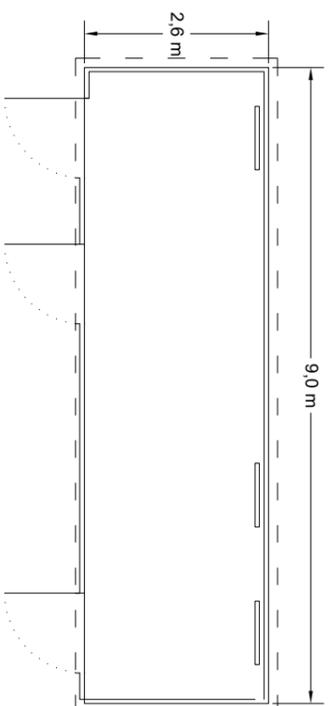


PTR type

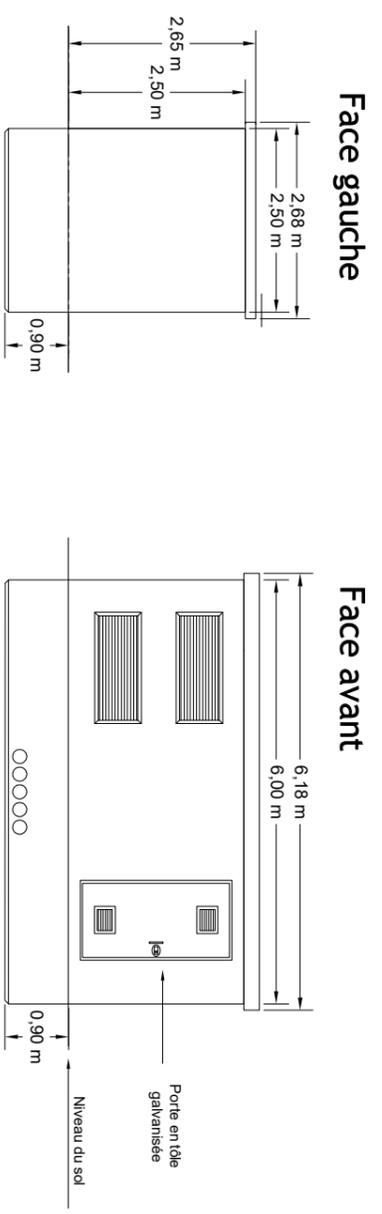


Face droite

Face arrière

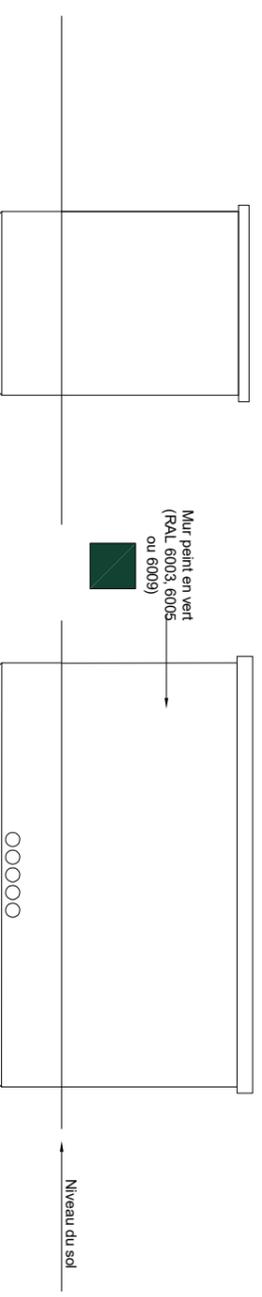

Vue en plan

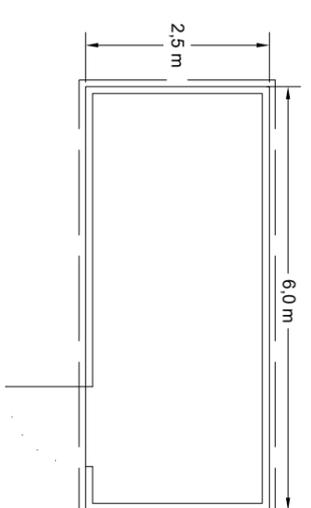

G. NOWATZKI - ARCHITECTE DPLG
594 Chemin de Courante
34300 MARCILLAN
06 26 01 16 12
Site : +33 (0)3 32 73 00 70

Indice	Modification	Date	Par
D	MEP PC	30/04/21	GWV
C	Modification Implantation	14/04/21	KDA
B	Modification Implantation	29/07/20	KDA
A	Création	08/02/19	GWV

Departement : 36
N° PLAN : PC5-PDL-PTR-001

PROJET : **CIRON**
TITRE :

PC5 : Plan des façades et des toitures
Poste de livraison et postes de transformation



TotalEnergies
Agence Centre Loire
163 Rue des Sables de Saray
45770 Saran - France
Tél. : +33 (0)2 30 32 09 30
E-mail : contact.saran@totalenergies.com

Format : A3
Echelle : 1/100
Date : 30/11/2021

Dessiné par : GWV
Vérifié par : ARI
Date : 30/11/2021

Ce plan est la propriété de TotalEnergies. Il ne peut être reproduit sans son autorisation.