




COUPE CC'  
ETAT EXISTANT ET PROJETÉ

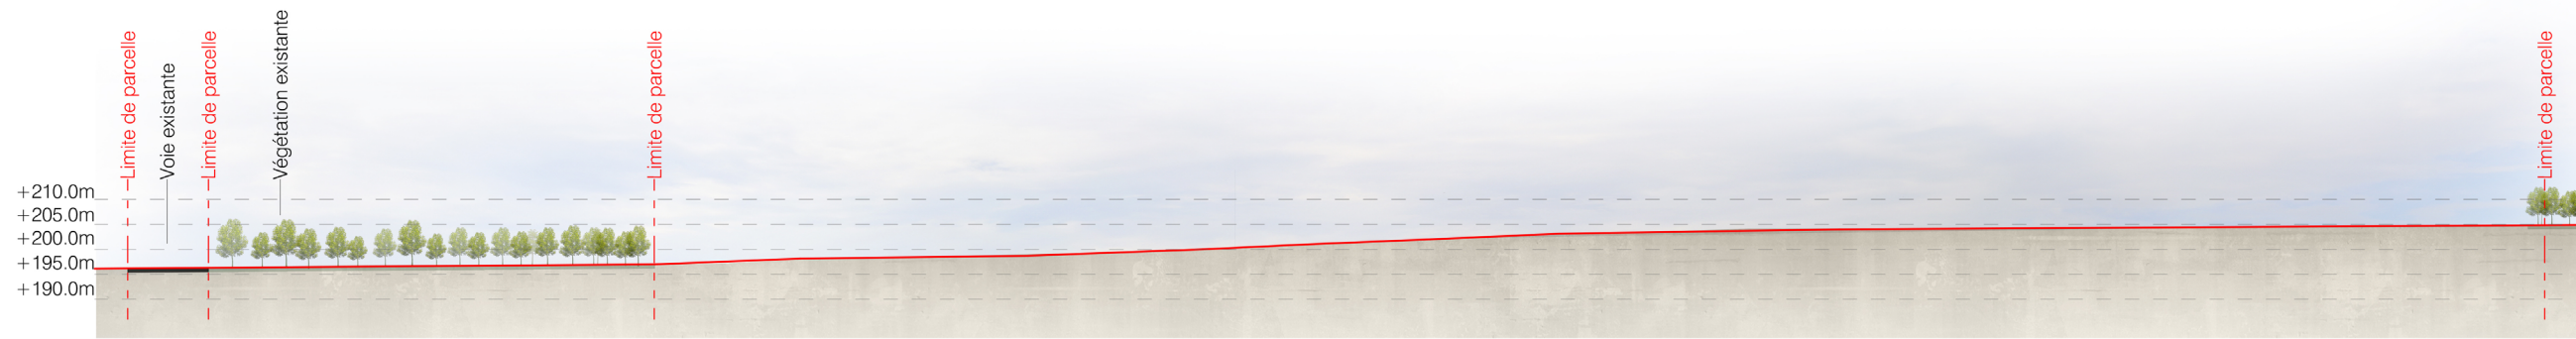

Coupe CC' existant au 1/1500ème

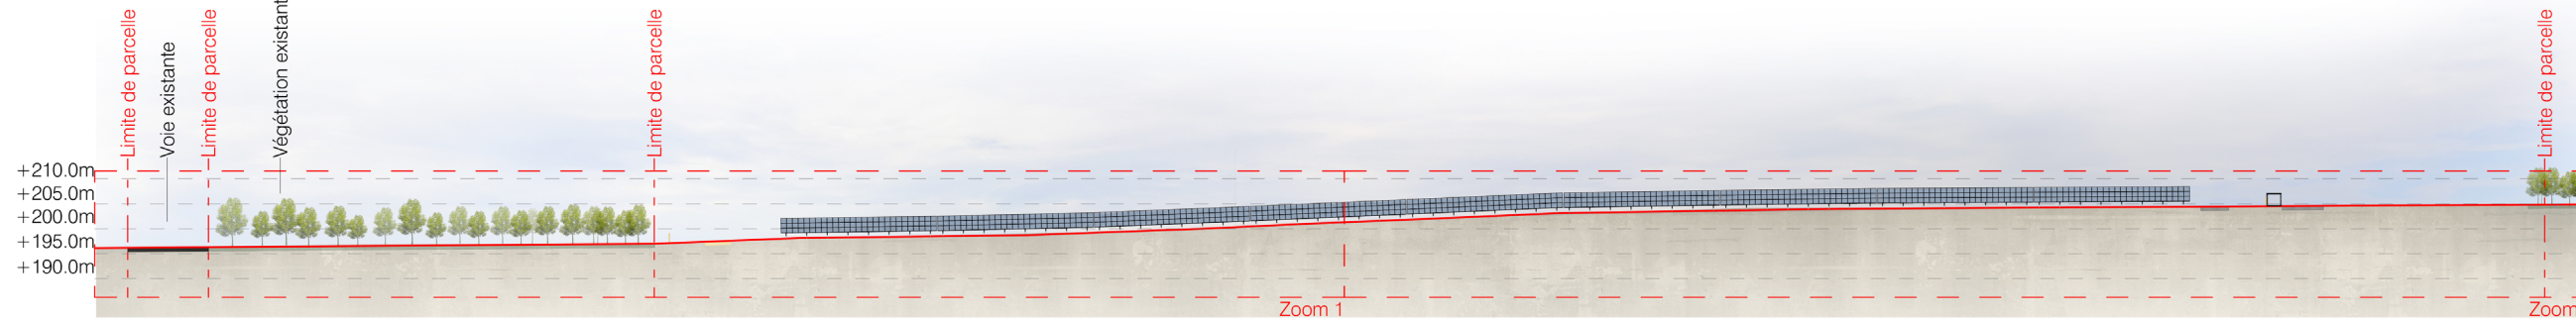

Coupe CC' projet au 1/1500ème

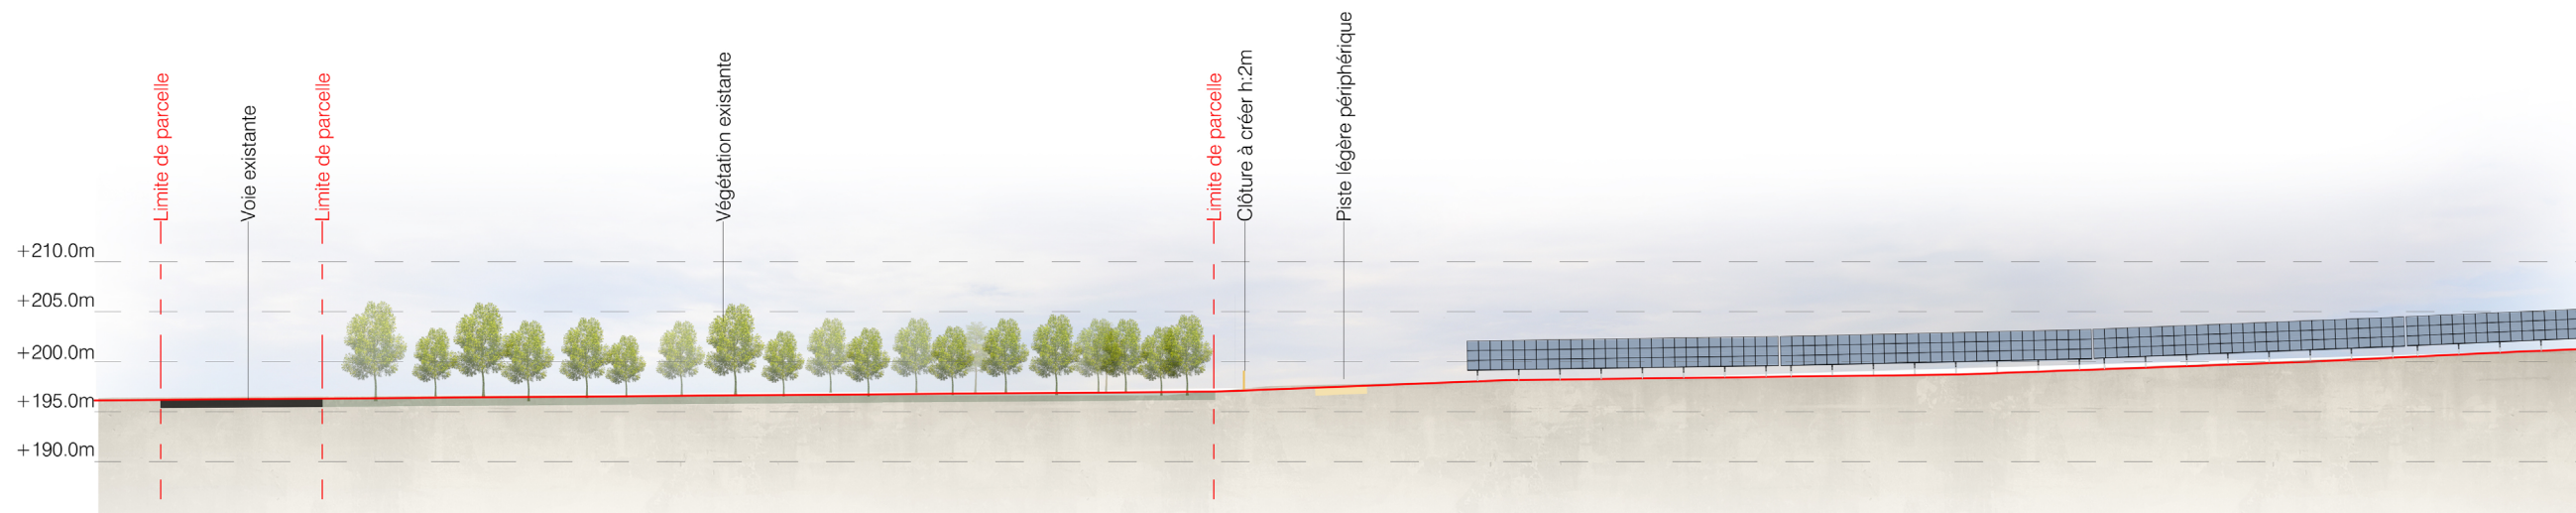

Coupe CC' projet Zoom 1 au 1/750ème




Coupe CC' projet Zoom 2 au 1/750ème


Légende

- Structures photovoltaïques
- Clôture à créer
- Piste légère
- Piste renforcée
- Voirie existante
- Végétations
- Poste de livraison

Echelle 1/1500 au format A3

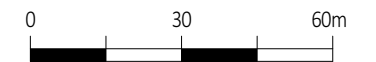

Echelle 1/750 au format A3

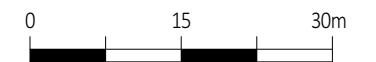

Architecte

**I'M IN ARCHITECTURE**  
21 rue d'Auteuil 75016 PARIS  
06 71 15 45 63 / im.in.archi@gmx.com  
SARL au capital de 16500€  
533 863 940 R.C.S. PARIS










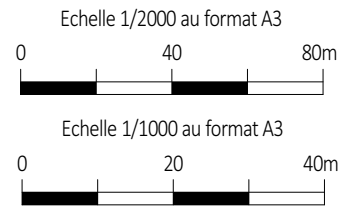
EDF Renouvelables France  
Coeur Défense- Tour B  
100, esplanade du Général de Gaulle  
92932 Paris La Défense Cedex



COUPE DD'  
ETAT EXISTANT ET PROJETÉ

Légende

-  Structures photovoltaïques
-  Clôture à créer
-  Piste légère
-  Piste renforcée
-  Voirie existante
-  Point d'eau existant
-  Végétations





Architecte




**I'M IN ARCHITECTURE**  
21 rue d'Auteuil 75016 PARIS  
06 71 15 45 63 / [im.in.archi@gmx.com](mailto:im.in.archi@gmx.com)  
SARL au capital de 16500€  
533 863 940 R.C.S. PARIS





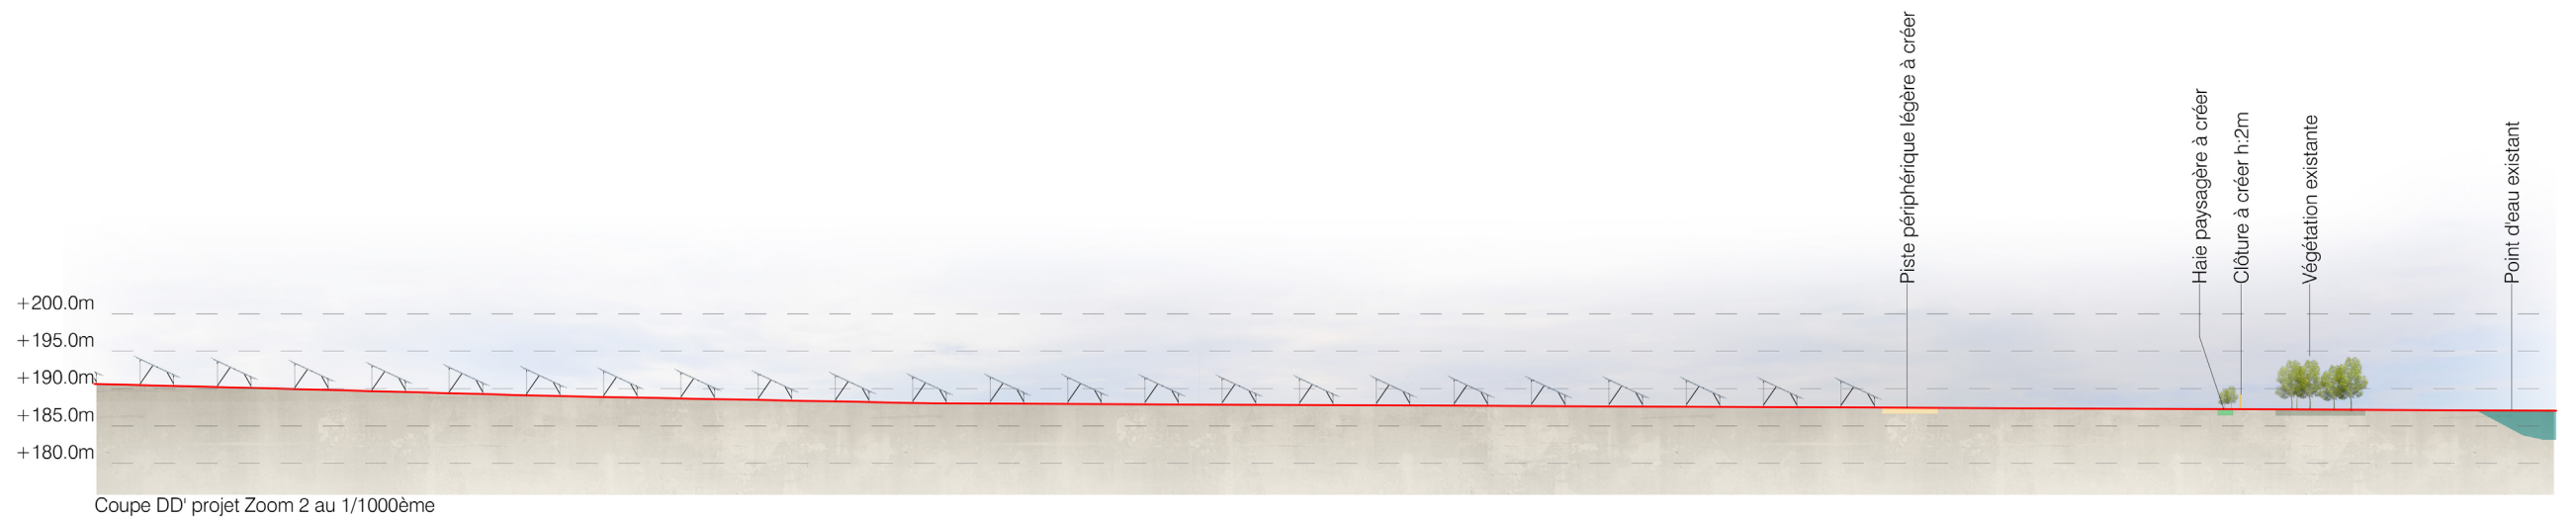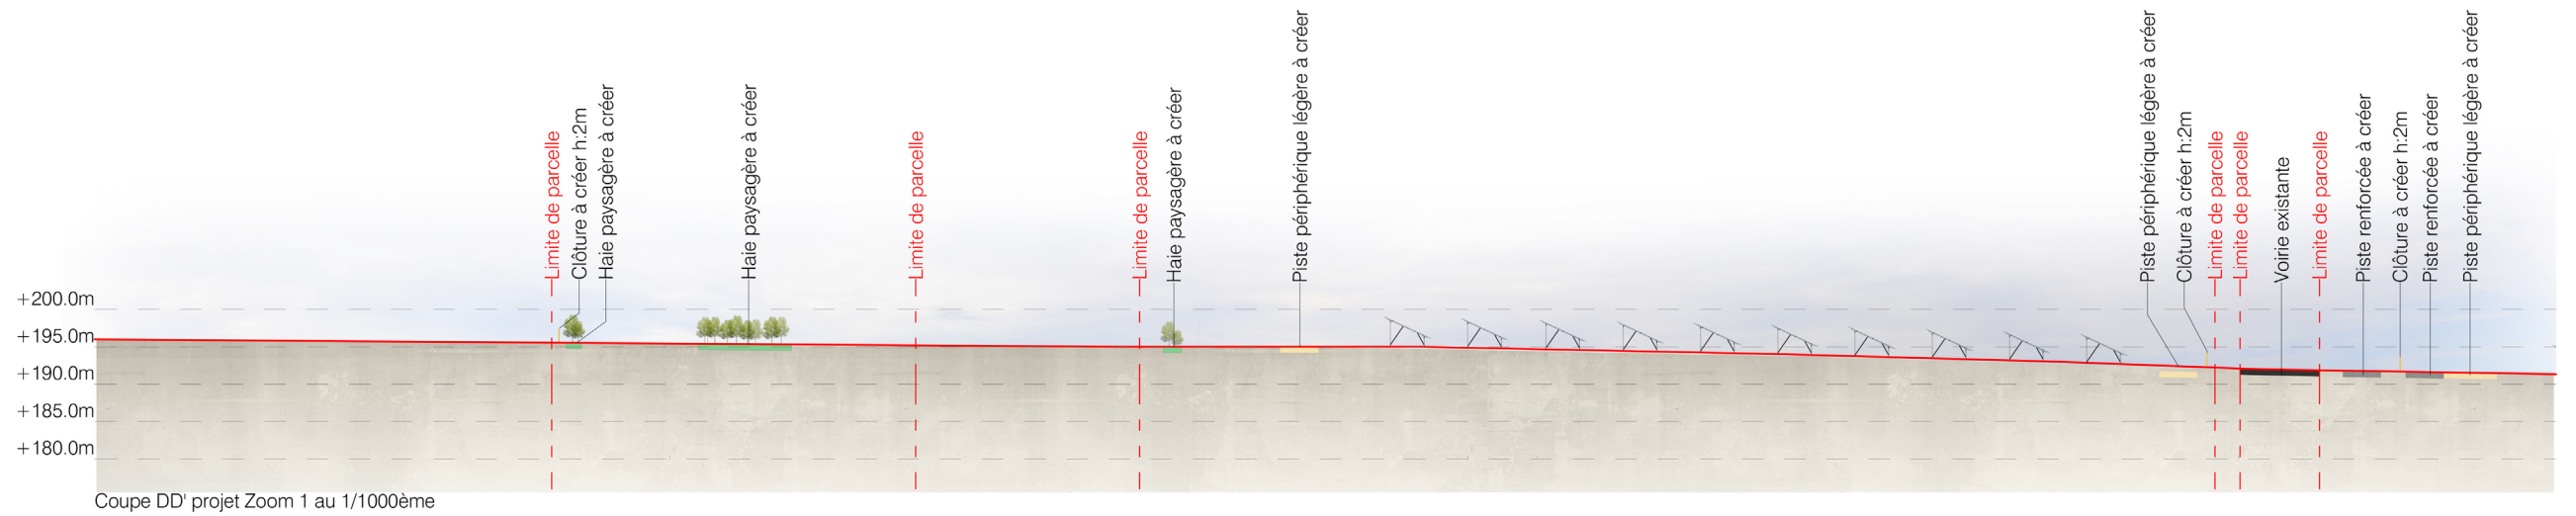


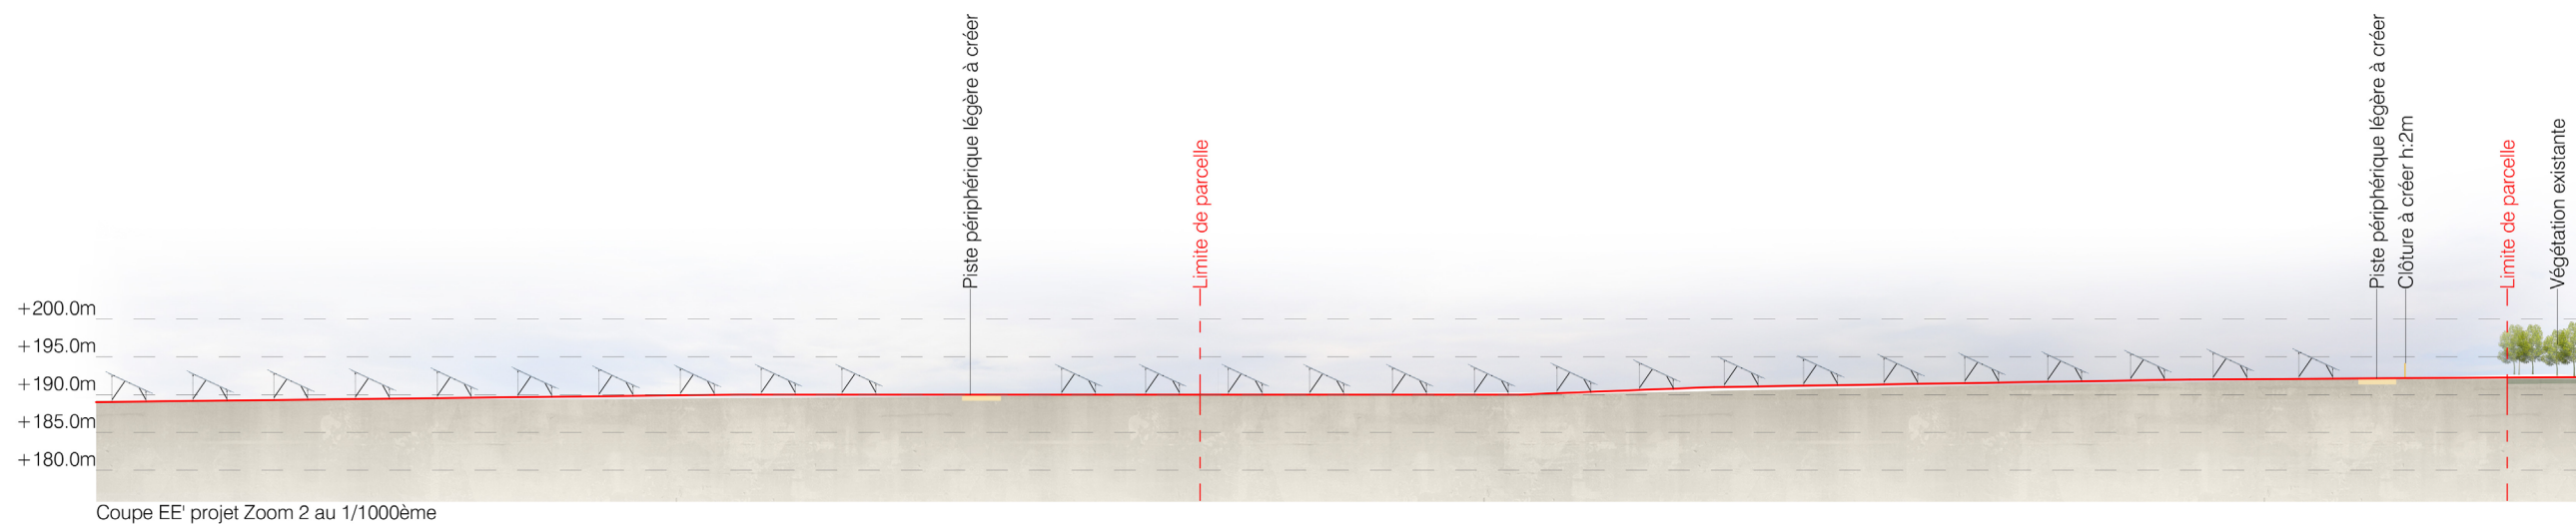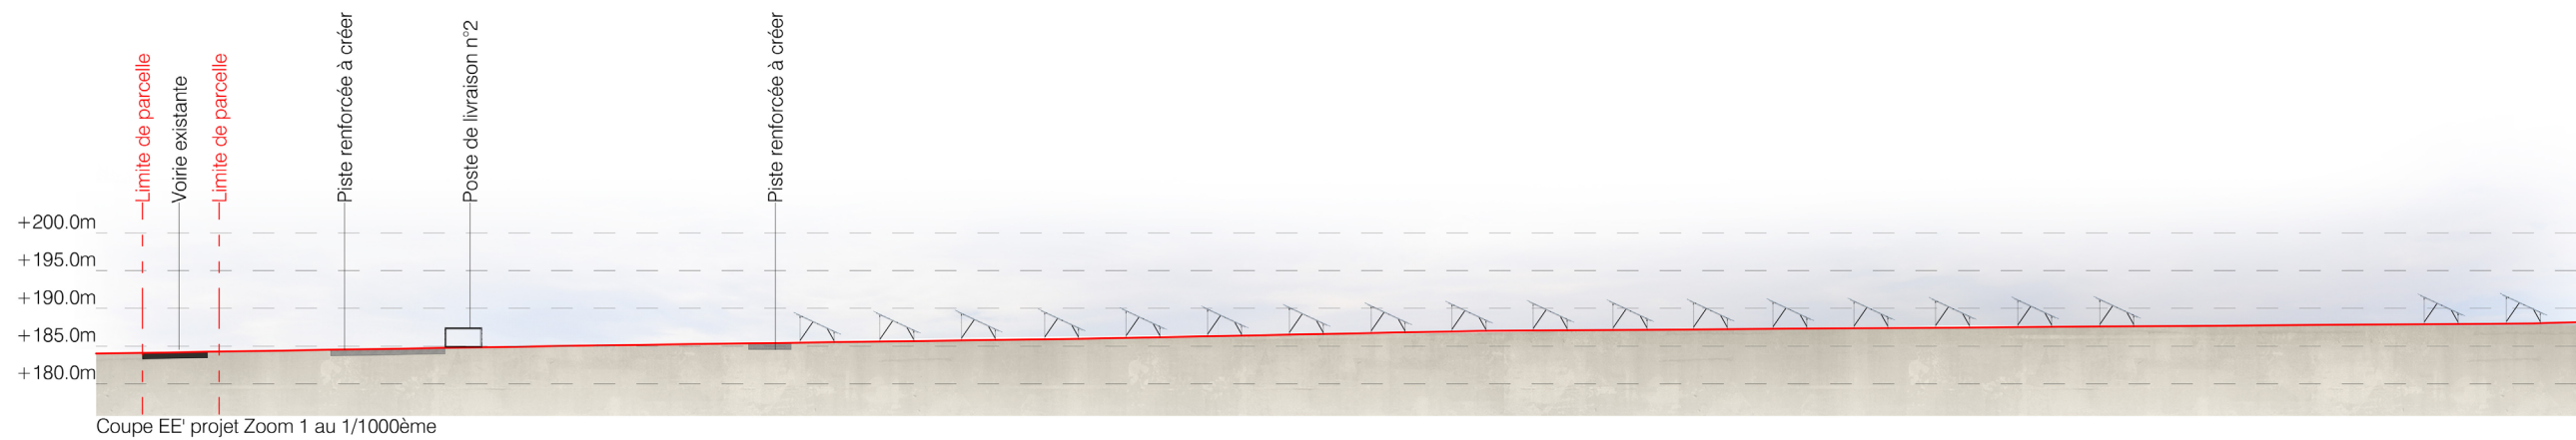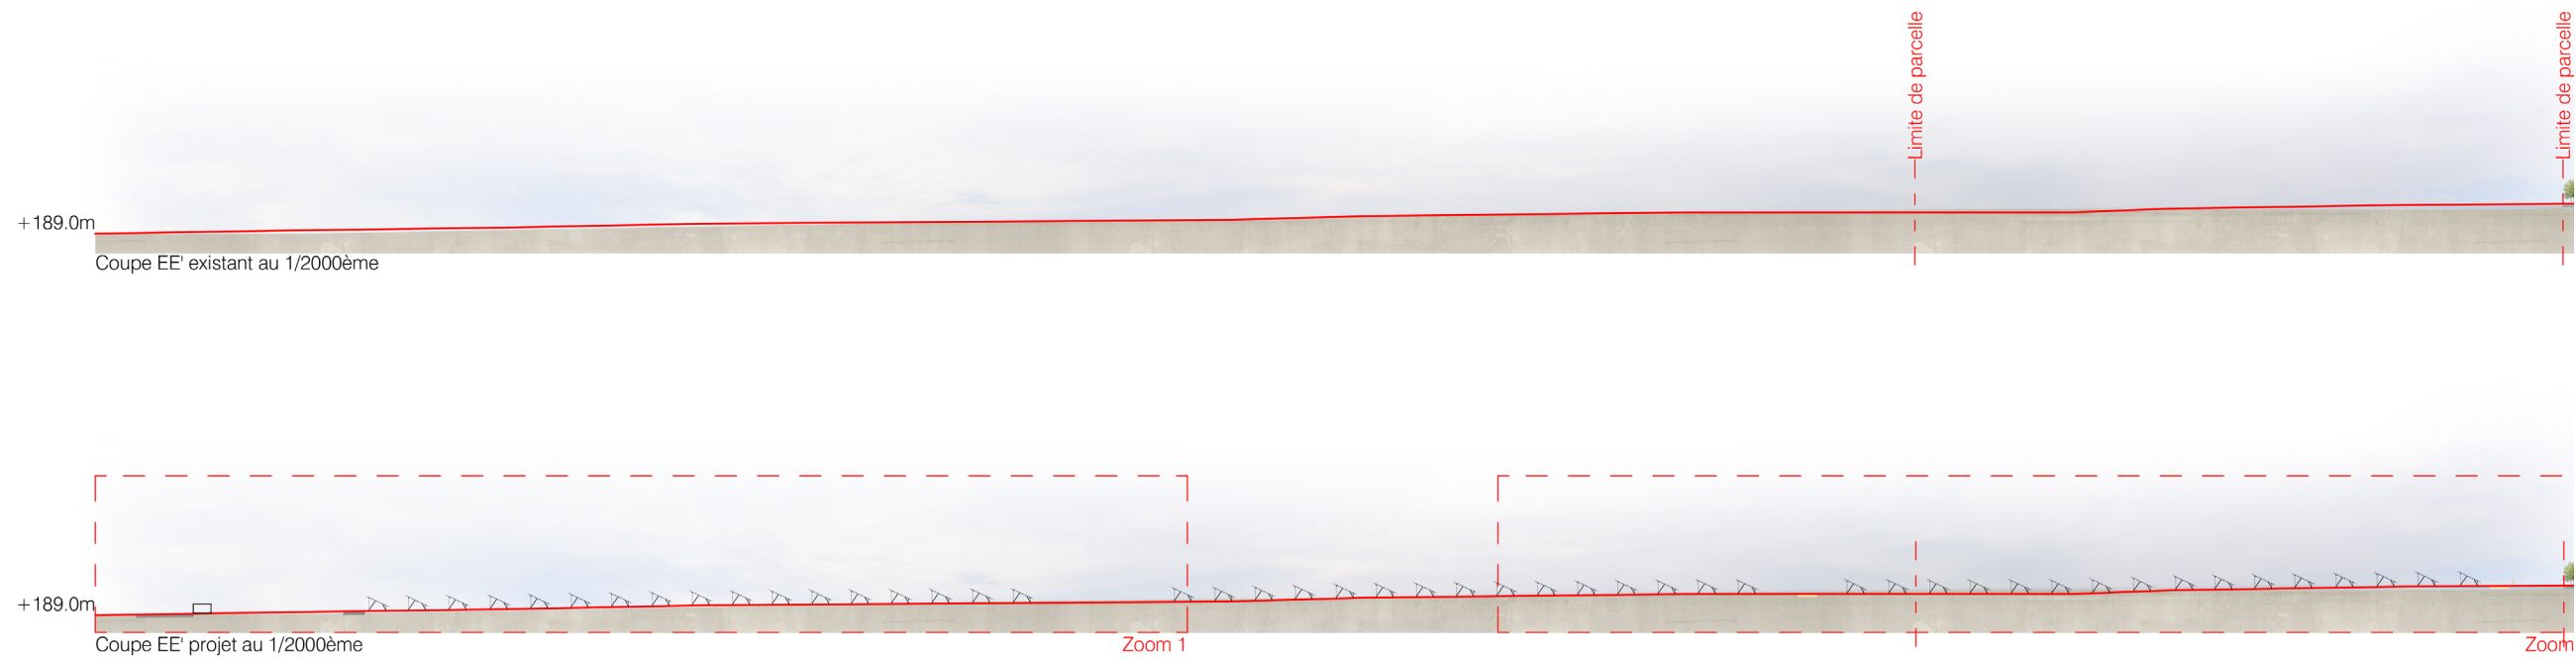

EDF Renouvelables France  
Coeur Défense- Tour B  
100, esplanade du Général de Gaulle  
92932 Paris La Défense Cedex




COUPE EE'  
ETAT EXISTANT ET PROJETÉ

 

Légende

-  Structures photovoltaïques
-  Clôture à créer
-  Piste légère
-  Piste renforcée
-  Voirie existante
-  Végétations
-  Poste de livraison

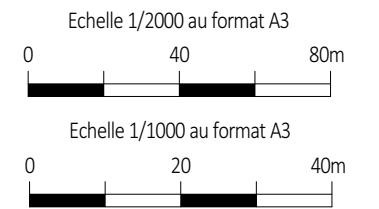

Architecte

**I'M IN ARCHITECTURE**  
21 rue d'Auteuil 75016 PARIS  
06 71 15 45 63 / [im.in.archi@gmx.com](mailto:im.in.archi@gmx.com)  
SARL au capital de 16500€  
533 863 940 R.C.S. PARIS



EDF Renouvelables France  
Coeur Défense- Tour B  
100, esplanade du Général de Gaulle  
92932 Paris La Défense Cedex