

PLAN MODÈLE  
DE LA CLÔTURE


Légende

Localisation de la  
Centrale photovoltaïque



Limite de commune

Echelle 1/50 au format A3

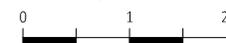

Echelle 1/10000 au format A3



Architecte


**I'M IN ARCHITECTURE**  
21 rue d'Auteuil 75016 PARIS  
06 71 15 45 63 // [im.in.archi@gmx.com](mailto:im.in.archi@gmx.com)  
SARL au capital de 16500€  
533 863 940 R.C.S. PARIS



EDF Renouvelables France  
Coeur Défense- Tour B  
100, esplanade du Général de Gaulle  
92932 Paris La Défense Cedex

Caractéristiques de la clôture

Clôture grillagée à maille sou-  
dée  
Hauteur hors sol 2m  
Grillage et poteau  
de teinte «gris vert»  
Passes-faune de 15cm par  
15cm tous les 50m

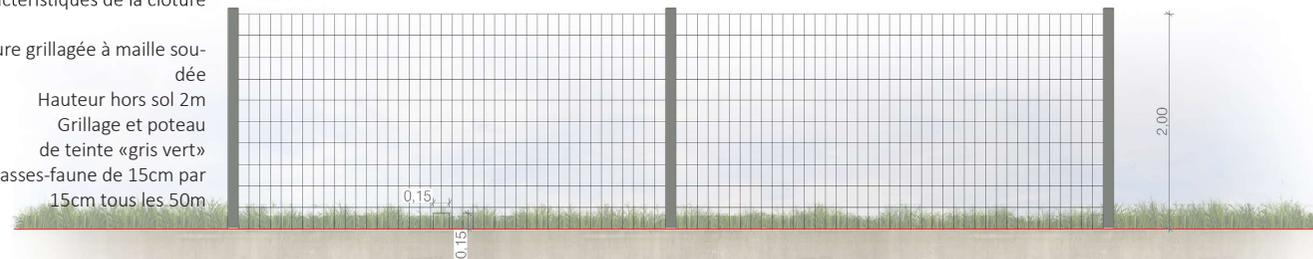

Elevation de la clôture au 1/50ème



Localisation de la clôture au 1/10 000ème