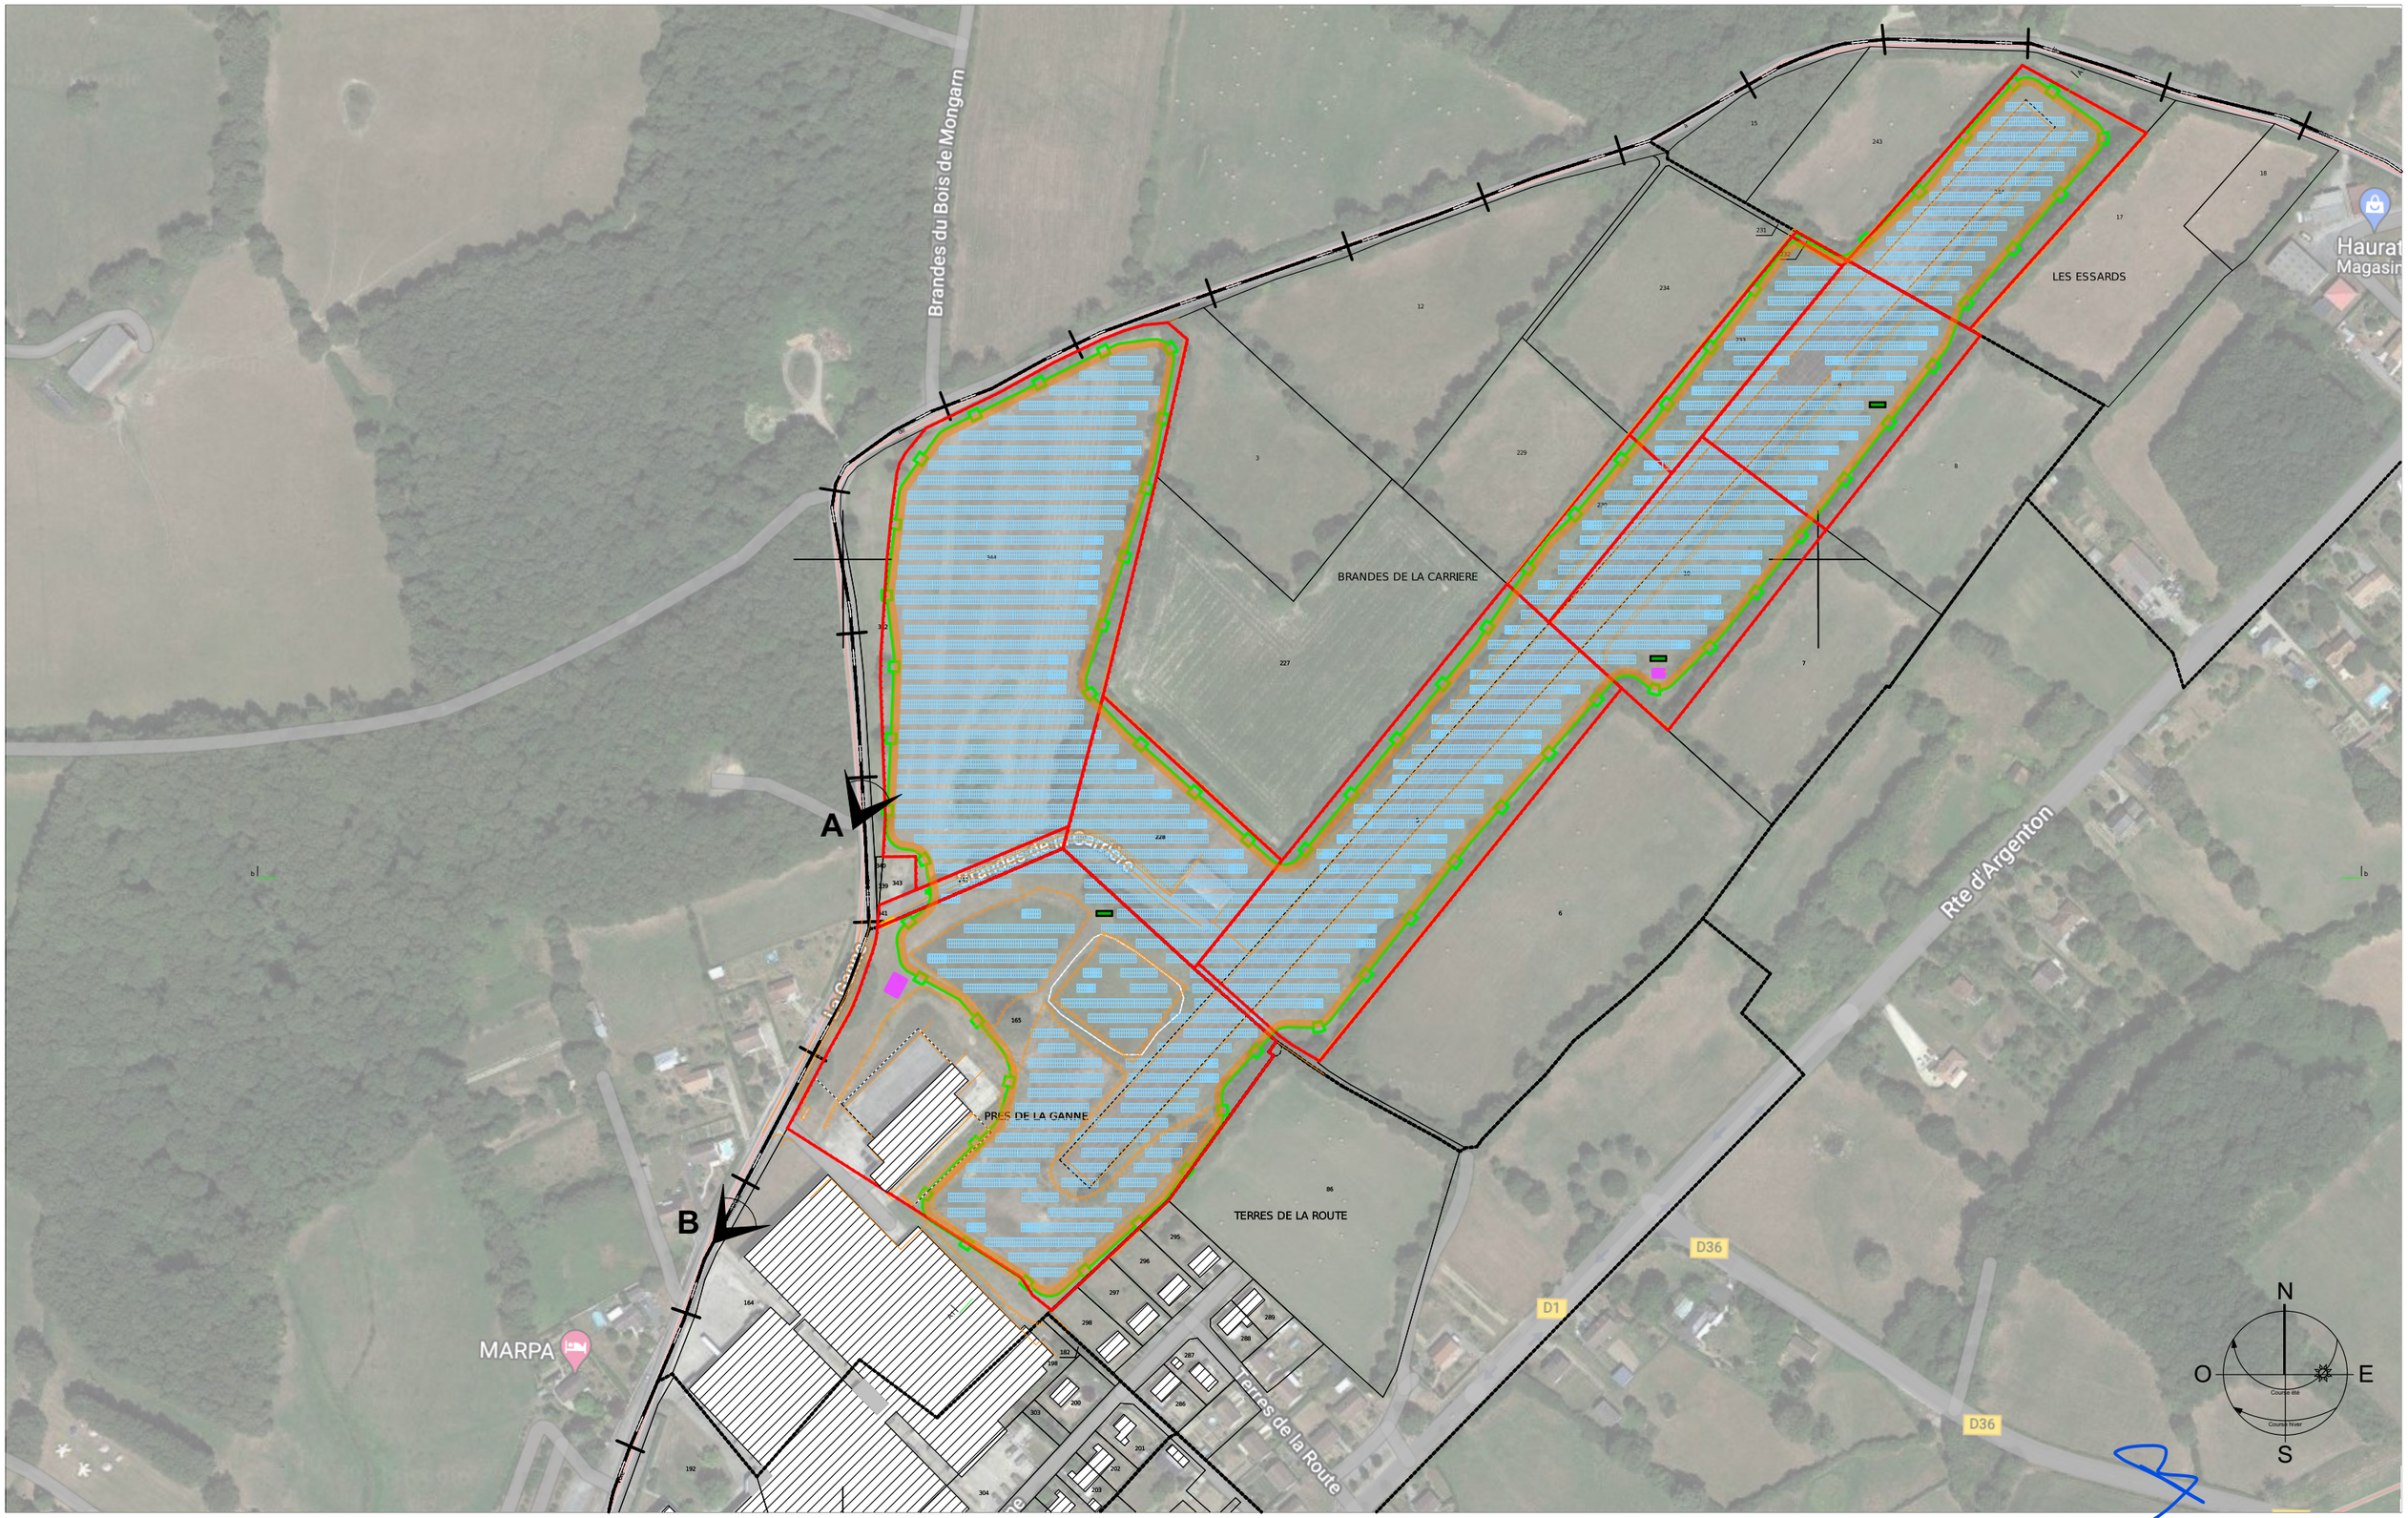

Maître d'ouvrage	**QAIR FRANCE** **M. Jérôme Billerey** @7 Center - Immeuble l'@ltis, 521 rue Georges Méliès - 34000 MONTPELLIER Email : j.billerey@qair.energy Tél. 06 24 40 35 46
Projet	**Construction d'un parc photovoltaïque** Brandes de la Carrière - 36170 SAINT-BENOIT-DU-SAULT

Architecte

EUDES ARCHITECTURE
54, rue Pasteur - 51000 Châlons-en-Champagne
Email : contact@eudesarchitecture.com
Tél. 03 26 64 20 48

EUDES ARCHITECTURE
54 rue Pasteur - 51000 CHÂLONS-EN-CHAMPAGNE
Tél: 03 26 64 20 48 - contact@eudesarchitecture.com
Siret 494 574 759 00010

Ce document est la propriété de l'EURL EUDES ARCHITECTURE, il ne peut être reproduit ou diffusé sans l'autorisation de cette dernière.

Plan :
PC2/5 - PLAN MASSE ET DES TOITURES PROJET 1/2

N° : **02**

N° Dossier :	Date :	Echelle :	Phase :
22-022	25/07/2022	1:3000	PC