

LEGENDE

— Cadastre

CONTRAINTES DU SITE

-  Zones boisées
-  Haie existante
-  Passage busé à créer

CONTRAINTES DU SDIS

-  Délimitation des parcelles inférieure à 5ha (Exigence SDIS)
-  Bande pare-feu de 12m de large (Exigence SDIS)
-  Piste périphérique de 10m de large intérieure à la clôture (Exigence SDIS)
-  Piste périphérique de 5m de large extérieure à la clôture avec surlargeurs ponctuelles de 3x15 (Exigence SDIS)
-  Citerne Incendie 60m³ / 30m³

INSTALLATIONS DU PROJET

-  Clôture
-  Portail d'entrée 6m / Barrière 5m
-  Piste renforcée créée 4m de large
-  Postes de Transformation
-  Tables de modules PV 2V15
-  Tables de modules PV 2V8-1
-  Tournière créée 20 m de large
-  Bandes de cultures principales (largeur 8.0m)
-  Plantation Chênes Truffiers
-  Bandes de cultures auxiliaires (largeur 4.3m)
-  Végétation à planter - Intégration paysagère
-  Verger - Enjeu de feutrage
-  Végétation à planter - Intégration paysagère
-  Haies plantées
-  Poste de Livraison HTA / HTB



* Le projet agricole au cœur de Photocible

Les réflexions menées avec le collectif d'agriculteurs et les acteurs du monde agricole ont permis de **concevoir un projet agricole ambitieux où l'ensemble des surfaces seront cultivées en agriculture biologique.**



Des cultures de céréales, comme le blé et l'épeautre seront réalisées sur des bandes cultivées de 8 m entre les panneaux. Afin de favoriser les cultures biologiques, une rotation des cultures sera mise en place.



Des bandes de culture « accessoires » de 4 m seront également cultivées sous les panneaux avec des variétés nécessitant moins d'interventions mécaniques. Ces dernières répondront à plusieurs objectifs : maîtriser la prolifération des mauvaises herbes, favoriser la biodiversité, amender le sol et améliorer sa structure.

Les produits seront **en partie transformés à la ferme** et distribués **en circuit court.**



Cette pièce constitue une démarche administrative et ne peut, en aucun cas, être utilisée dans le cadre de la réalisation du projet comme plans d'exécution.

Page

<p>ARCHITECTE LAFOURCADE & ROUQUETTE 61 rue du Pr. Lannelongue 33300 Bordeaux architectes@lafourcade-rouquette.fr T. 05 56 69 61 40</p>	<p>MAITRISE D'OUVRAGE CONTIS 1 - GLHD 1 allée Jean Rostand Technopole Bordeaux Montesquieu 33650 Martillac</p>	<p>PROJET - LOCALISATION PHOTOCIBLE PROJET - LOCALISATION PHOTOCIBLE Projet agricole de Condé</p> <p>PERMIS 1sur2 : FERME AGRIVOLTAÏQUE PHOTOCIBLE NORD Commune de Condé - Département de l'Indre (36)</p>	<p>INTITULE Plan de masse Projet - Bandes de culture & Tournières</p>	<p>ECHELLE - FORMAT D'IMPRESSION 1/10000 A3</p>	<p>NUMERO PIECE PC2e</p>
---	--	--	--	--	-------------------------------------

LEGENDE

— Cadastre

CONTRAINTES DU SITE

-  Zones boisées
-  Haie existante
-  Passage busé à créer

CONTRAINTES DU SDIS

-  Délimitation des parcelles inférieure à 5ha (Exigence SDIS)
-  Bande pare-feu de 12m de large (Exigence SDIS)
-  Piste périphérique de 10m de large intérieure à la clôture (Exigence SDIS)
-  Piste périphérique de 5m de large extérieure à la clôture avec surlargeurs ponctuelles de 3x15 (Exigence SDIS)
-  Citerne Incendie 60m³ / 30m³

INSTALLATIONS DU PROJET

-  Clôture
-  Portail d'entrée 6m / Barrière 5m
-  Piste renforcée créée 4m de large
-  Postes de Transformation
-  Tables de modules PV 2V15
-  Tables de modules PV 2V8-1
-  Tournière créée 20 m de large
-  Bandes de cultures principales (largeur 8.0m)
-  Plantation Chênes Truffiers
-  Bandes de cultures auxiliaires (largeur 4.3m)
-  Végétation à planter - Intégration paysagère
-  Verger - Enjeux de feutrage
-  Végétation à planter - Intégration paysagère
-  Haies plantées
-  Poste de Livraison HTA / HTB




0 50m



Cette pièce constitue une démarche administrative et ne peut, en aucun cas, être utilisée dans le cadre de la réalisation du projet comme plans d'exécution.

Page

<p>ARCHITECTE — L R A LAFOURCADE & ROUQUETTE 61 rue du Pr. Lannelongue 33300 Bordeaux architectes@lafourcade-rouquette.fr T. 05 56 69 61 40</p>	<p>MAITRISE D'OUVRAGE GLHD CONTIS 1 - GLHD 1 allée Jean Rostand Technopole Bordeaux Montesquieu 33650 Martillac</p>	<p>PROJET - LOCALISATION PHOTOCIBLE PROJET AGRIVOLTAÏQUE PERMIS 1sur2 : FERME AGRIVOLTAÏQUE PHOTOCIBLE NORD Commune de Condé - Département de l'Indre (36)</p>	<p>INTITULE Plan de masse Projet - Localisation de la végétation à planter</p>	<p>ECHELLE - FORMAT D'IMPRESSION 1/10000 A3</p>	<p>NUMERO PIECE PC2f</p>
--	--	--	---	--	-------------------------------------

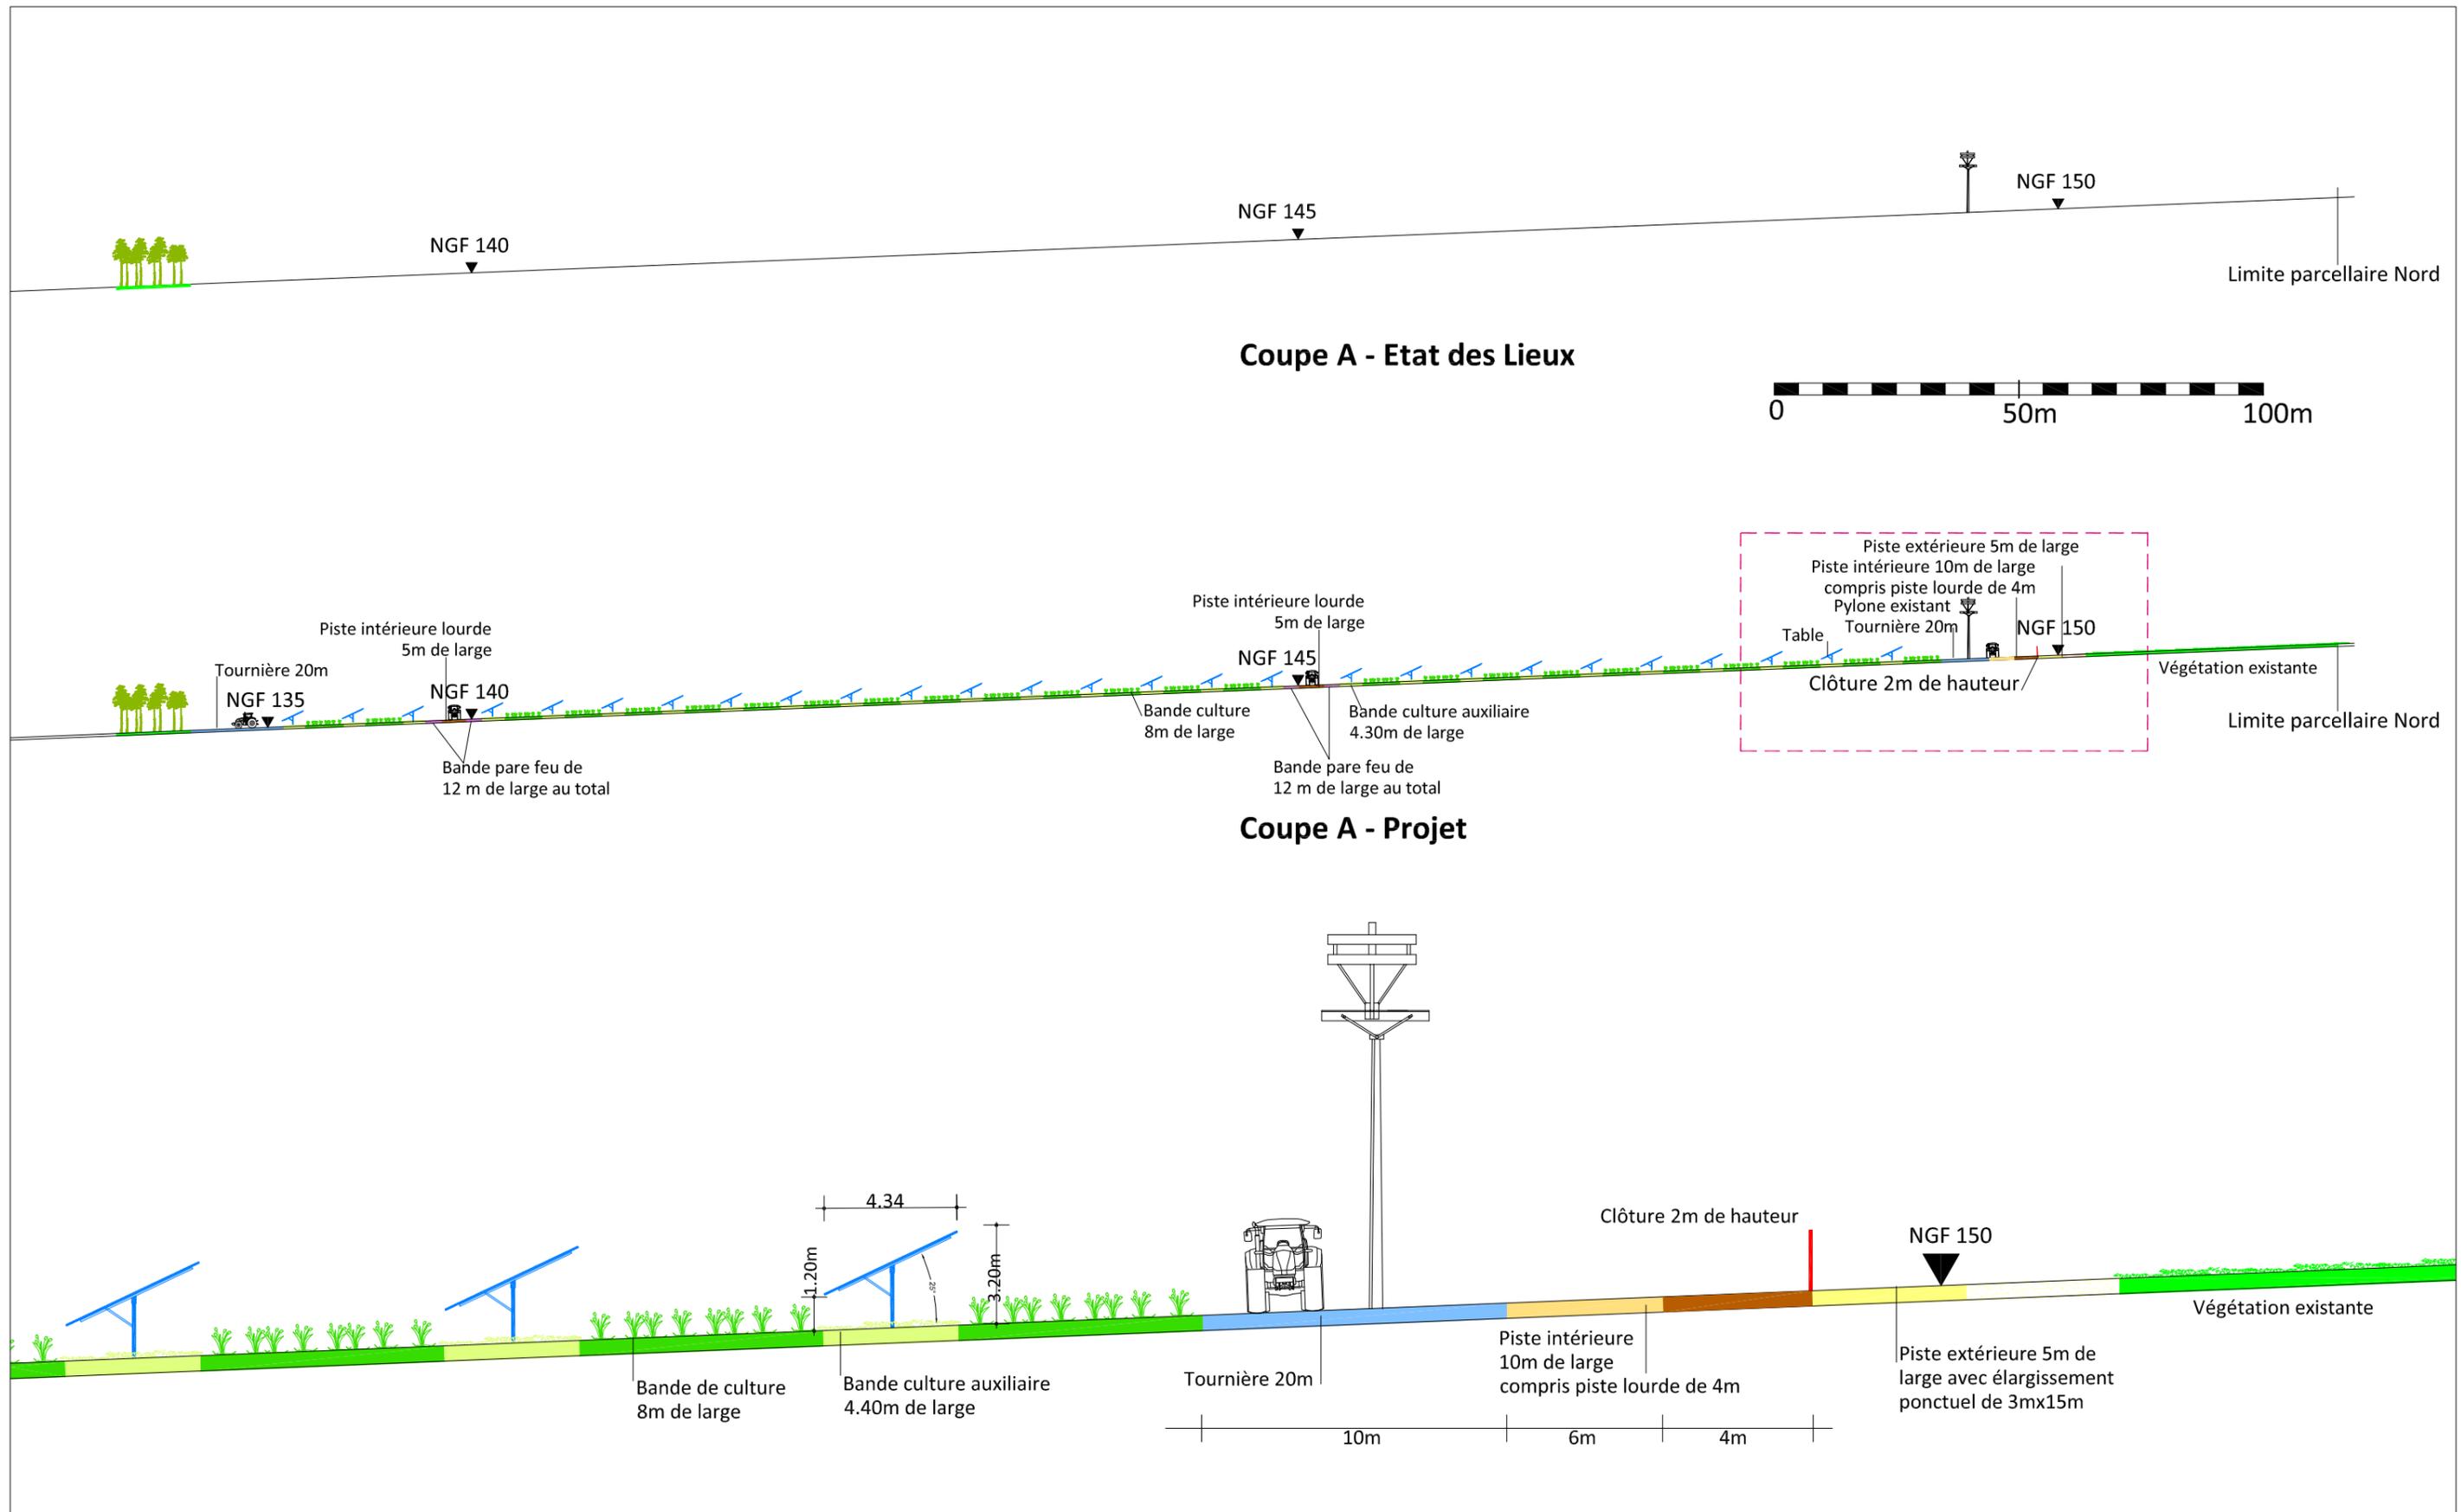

Cette pièce constitue une démarche administrative et ne peut, en aucun cas, être utilisée dans le cadre de la réalisation du projet comme plans d'exécution.

Page

<p>ARCHITECTE — L R A LAFOURCADE & ROUQUETTE 61 rue du Pr. Lannelongue 33300 Bordeaux architectes@lafourcade-rouquette.fr T. 05 56 69 61 40</p>	<p>MAITRISE D'OUVRAGE GLHD CONTIS 1 - GLHD 1 allée Jean Rostand Technopole Bordeaux Montesquieu 33650 Martillac</p>	<p>PROJET - LOCALISATION PHOTOCIBLE PERMIS 1sur2 : FERME AGRIVOLTAÏQUE PHOTOCIBLE NORD Commune de Condé - Département de l'Indre (36)</p>	<p>INTITULE Coupe A - Etat des Lieux & Projet</p>	<p>ECHELLE - FORMAT D'IMPRESSION 1/200 A3</p>	<p>NUMERO PIECE PC3a</p>
---	---	---	---	---	--------------------------------------