
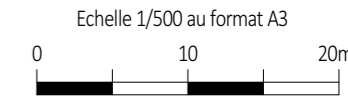


PLAN MODÈLE
DES PORTAILS

Légende

- Structures photovoltaïques
- Poste de livraison
- Poste de transformation
- Clôture avec entrée à créer

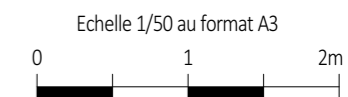


Architecte

I'M IN ARCHITECTURE
21 rue d'Auteuil 75016 PARIS
06 71 15 45 63 // im.in.archi@gmx.com
SARL au capital de 16500€
533 863 940 R.C.S. PARIS




EDF Renouvelables France
Coeur Défense- Tour B
100, esplanade du Général de Gaulle
92932 Paris La Défense Cedex

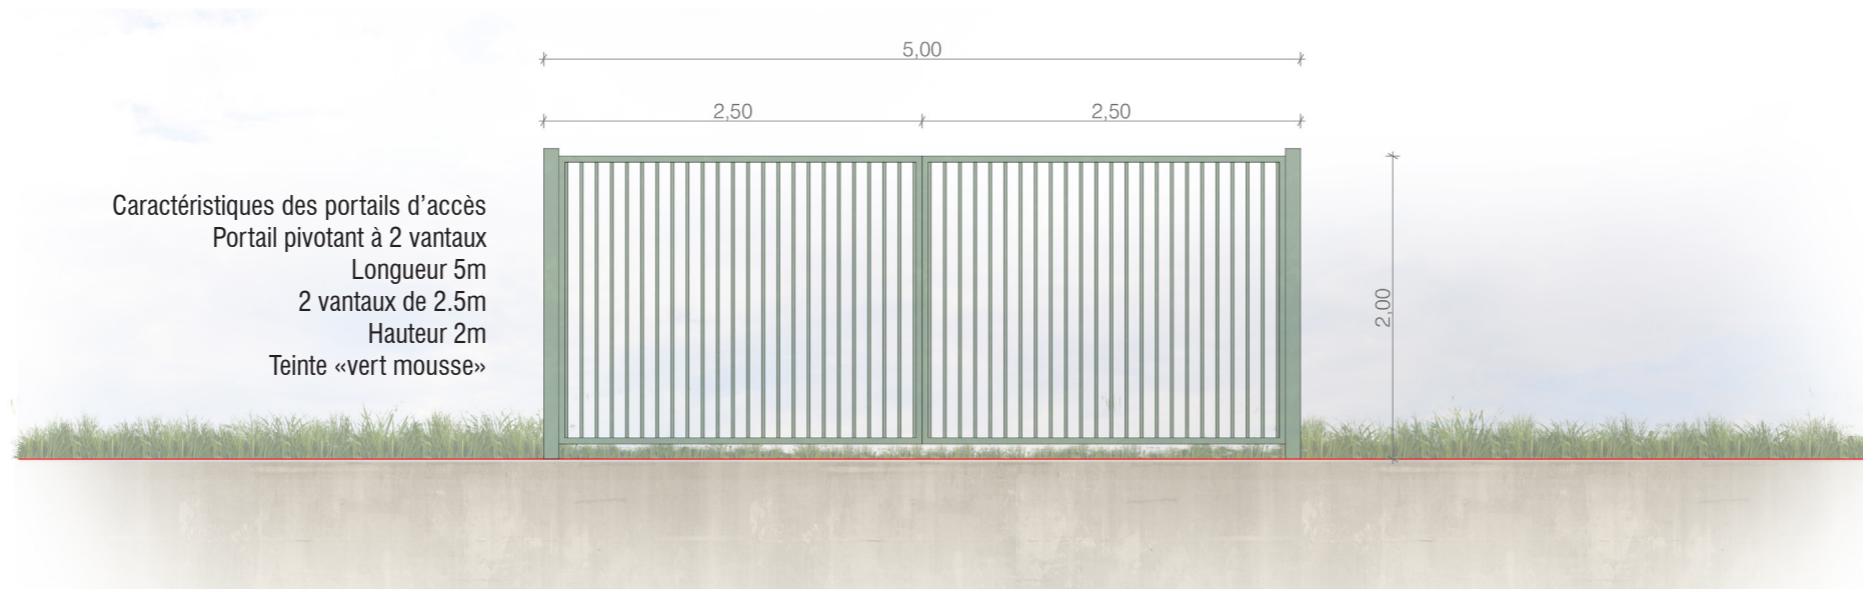

Caractéristiques des portails d'accès
Portail pivotant à 2 vantaux
Longueur 5m
2 vantaux de 2.5m
Hauteur 2m
Teinte «vert mousse»

Elevation du portail au 1/50ème

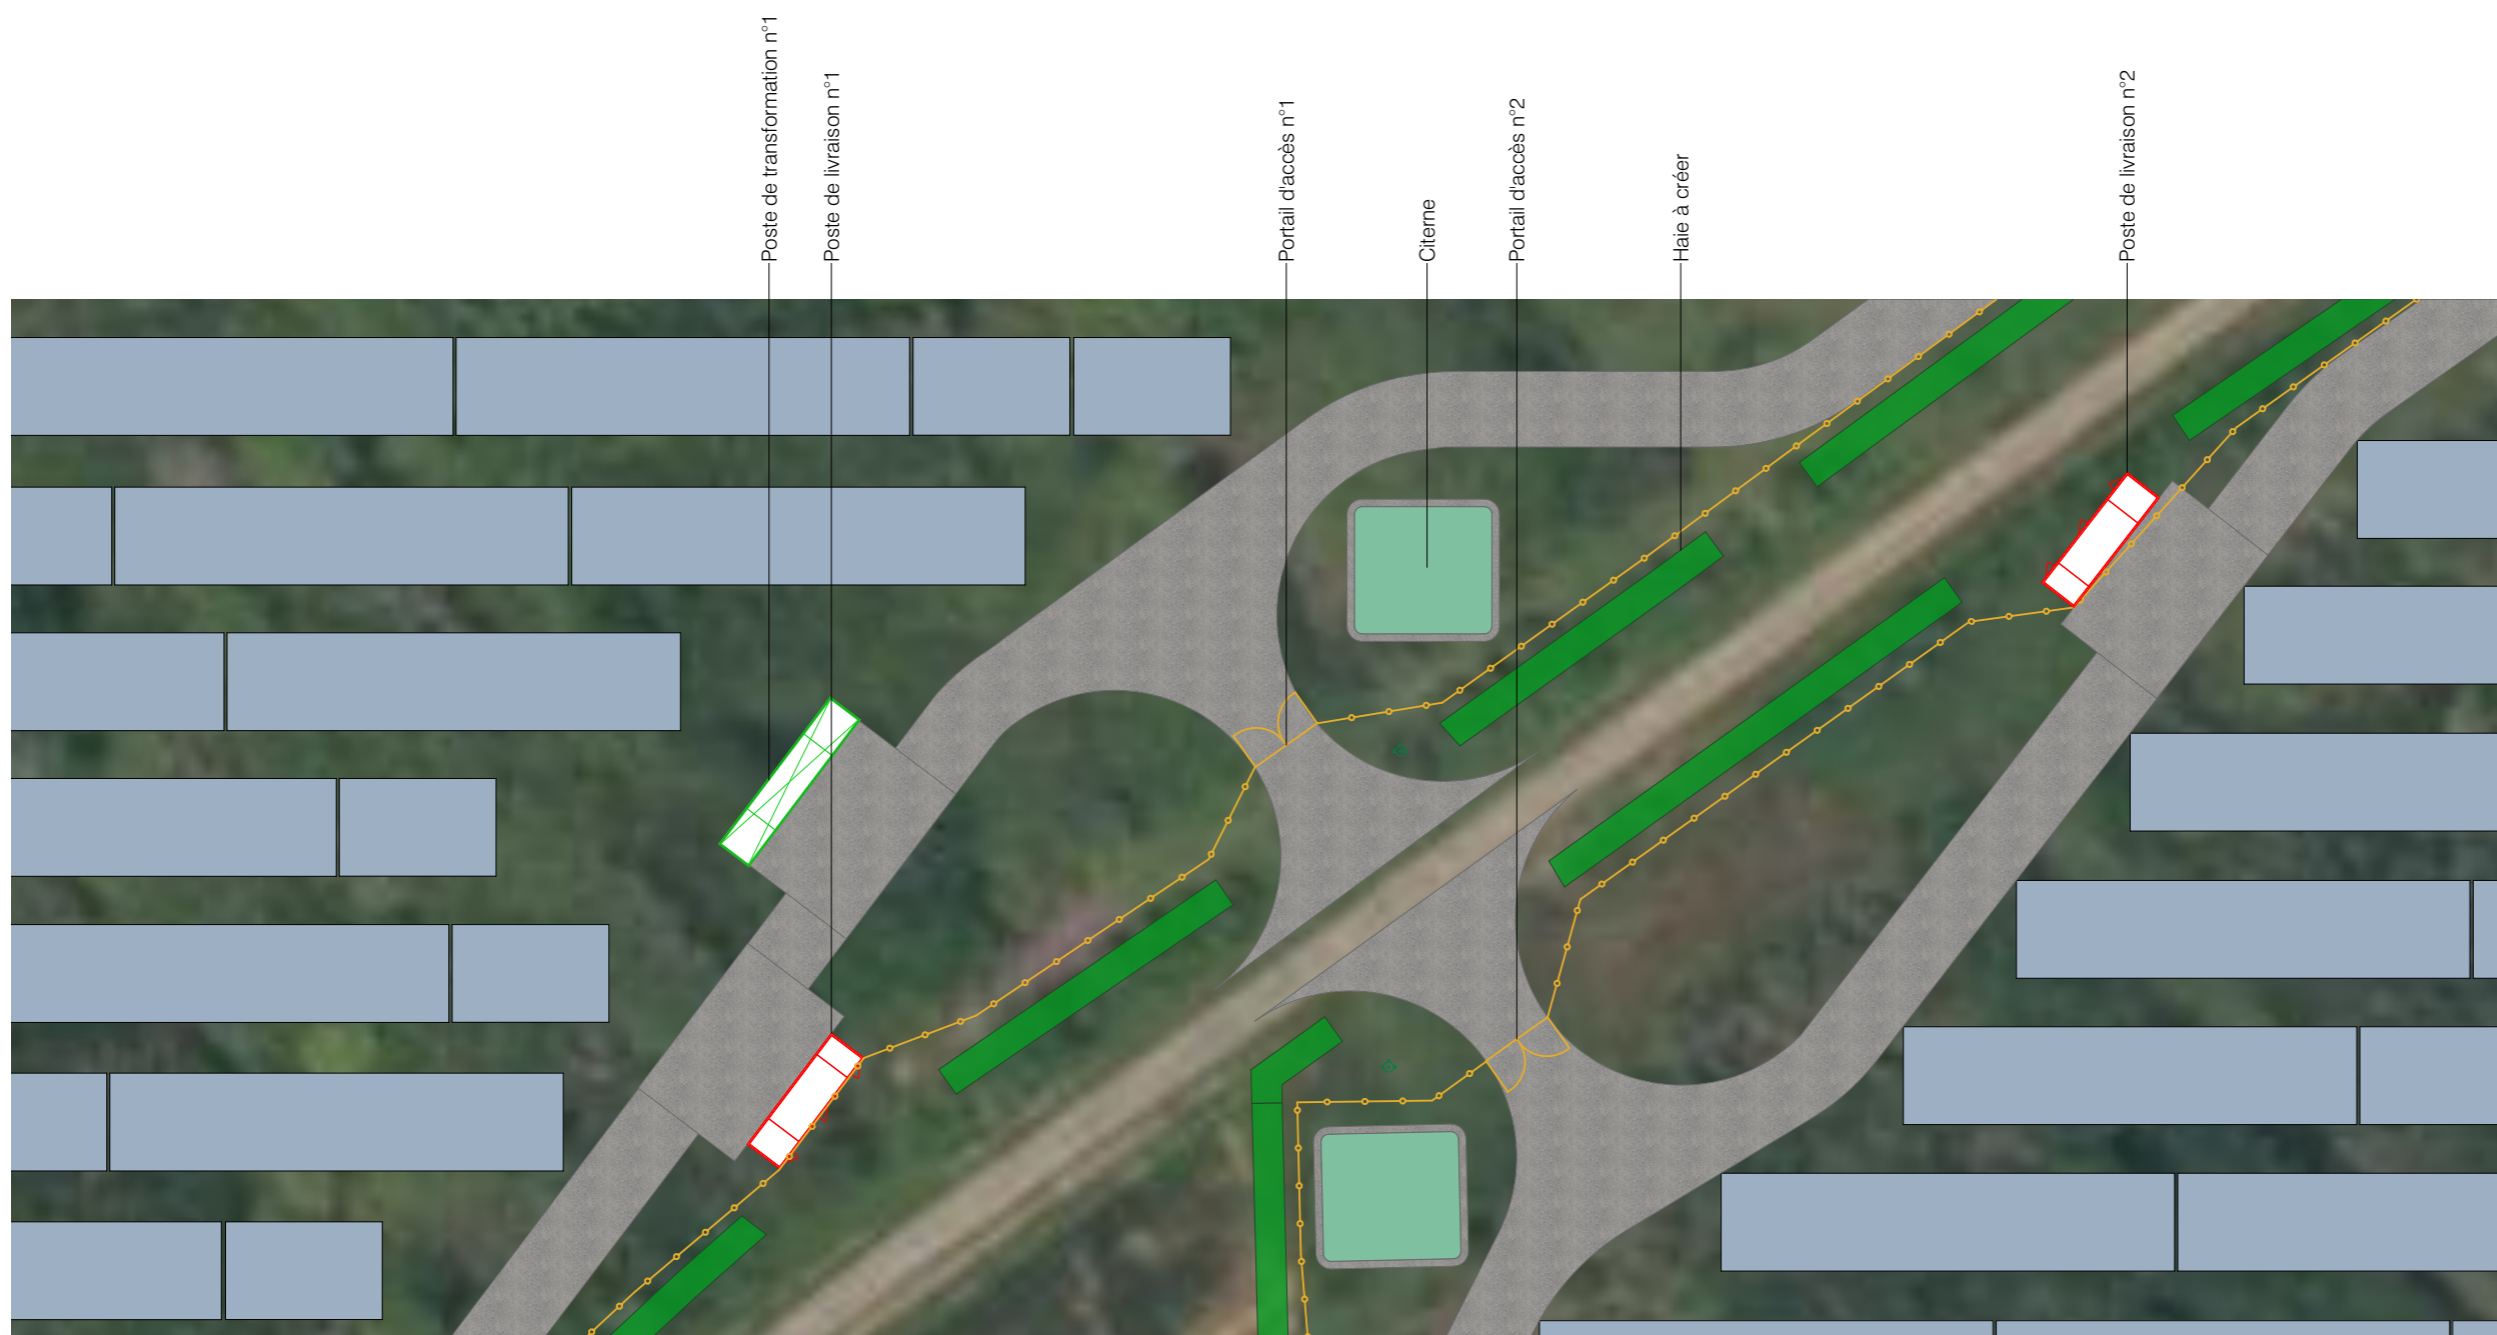

Localisation des portails d'accès à créer au 1/500ème


PLAN MODÈLE
DE LA CLÔTURE

Légende


Localisation de la
Centrale photovoltaïque



Echelle 1/50 au format A3

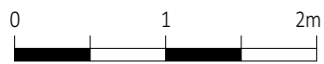

Echelle 1/5000 au format A3

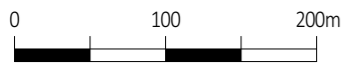

Architecte

I'M IN ARCHITECTURE


21 rue d'Auteuil 75016 PARIS
06 71 15 45 63 // im.in.archi@gmx.com
SARL au capital de 16500€
533 863 940 R.C.S. PARIS



EDF Renouvelables France
Coeur Défense- Tour B
100, esplanade du Général de Gaulle
92932 Paris La Défense Cedex

Caractéristiques de la clôture

Clôture grillagée à maille soudée
Hauteur hors sol 2m
Grillage et poteau
de teinte «vert mousse»

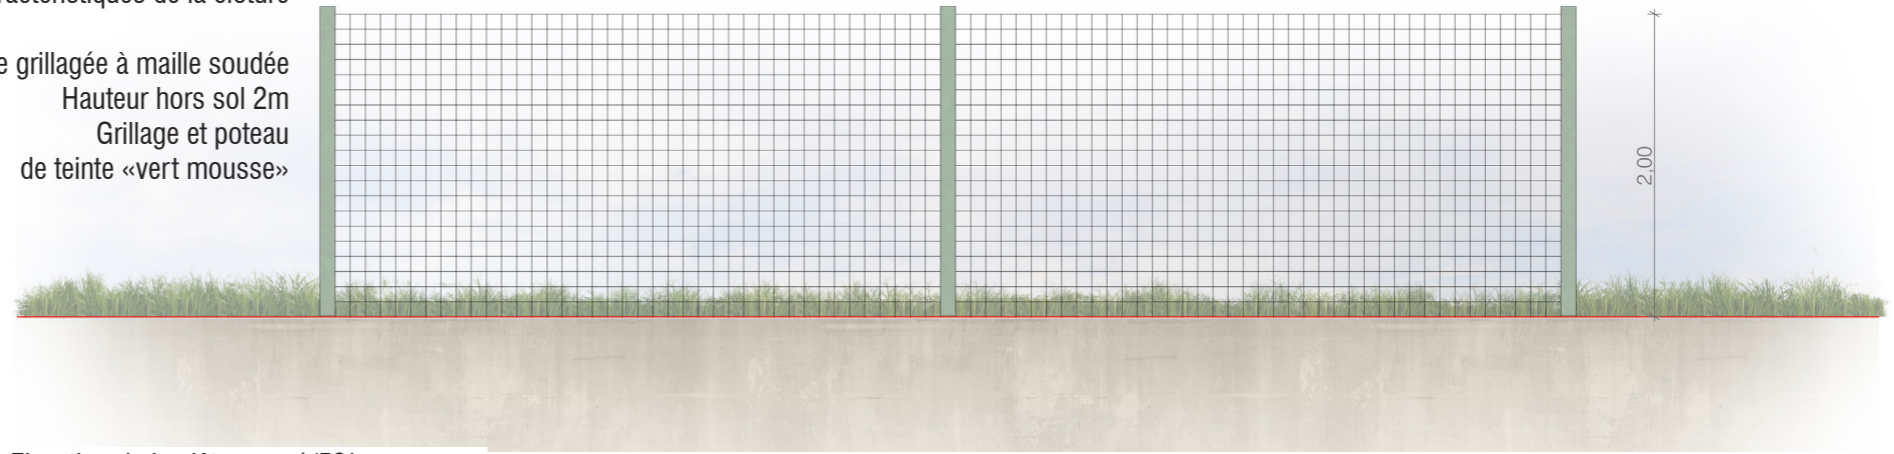

Elevation de la clôture au 1/50ème



Localisation de l'emprise clôturée du projet

Commune de Dun-Le-Poelier

Chemin rural dit de la Chedellière

Route départementale n°31 de Chabris à Neuvy-Pailloux

Commune de
Saint-Christophe-en-Bazelle

Chemin rural dit des Davids

Commune de Bagneux

Localisation de la clôture au 1/5000ème

Contenu

- Plan de localisation des points de vue photographiques
- Photomontages

PC6- DOCUMENT GRAPHIQUE PERMETTANT D'APPRÉCIER L'INSERTION DU PROJET DE CONSTRUCTION DANS SON ENVIRONNEMENT

Architecte


I'M IN ARCHITECTURE
21 rue d'Auteuil 75016 PARIS
06 71 15 45 63 / im.in.archi@gmx.com
SARL au capital de 16500€
533 863 940 R.C.S. PARIS



EDF Renouvelables France
Coeur Défense- Tour B
100, esplanade du Général de Gaulle
92932 Paris La Défense Cedex

PLAN DE LOCALISATION
DES POINTS DE VUE
PHOTOGRAPHIQUES

Légende

 Localisation des points de vue

Localisation de la
Centrale photovoltaïque



Echelle 1/4000 au format A3



Architecte

I'M IN ARCHITECTURE
21 rue d'Auteuil 75016 PARIS
06 71 15 45 63 // im.in.archi@gmx.com
SARL au capital de 16500€
533 863 940 R.C.S. PARIS



EDF Renouvelables France
Coeur Défense- Tour B
100, esplanade du Général de Gaulle
92932 Paris La Défense Cedex





Point de vue n°1- Vue depuis le chemin rural dit de la Chedellière



Point de vue n°1- Vue depuis le chemin rural dit de la Chedellière avec mesures paysagères



Point de vue n°2- Vue depuis le chemin rural dit de la Chedellière



Point de vue n°2- Vue depuis le chemin rural dit de la Chedellière avec mesures paysagères



Point de vue n°3- Vue depuis le hameau de la Chedellière



Point de vue n°3- Vue depuis le hameau de la Chedellière avec mesures paysagères



Point de vue n°4- Vue depuis la route départementale n°13 au nord du projet



Point de vue n°4- Vue depuis la route départementale n°13 au nord du projet avec mesures paysagères



Point de vue n°5- Vue depuis la route départementale n°31 de Chabris à Neuvy-Pailloux



Point de vue n°5- Vue depuis la route départementale n°31 de Chabris à Neuvy-Pailloux avec mesures paysagères

Contenu

- Plan de localisation des points de vue photographiques
- Panoramiques

PC7 - PHOTOGRAPHIE PERMETTANT DE SITUER LE TERRAIN DANS L'ENVIRONNEMENT PROCHE

Architecte


I'M IN ARCHITECTURE
21 rue d'Auteuil 75016 PARIS
06 71 15 45 63 // im.in.archi@gmx.com
SARL au capital de 16500€
533 863 940 R.C.S. PARIS



EDF Renouvelables France
Coeur Défense- Tour B
100, esplanade du Général de Gaulle
92932 Paris La Défense Cedex

PLAN DE LOCALISATION
DES POINTS DE VUE
PHOTOGRAPHIQUES

Légende

 Localisation des points de vue

Localisation de la
Centrale photovoltaïque



Echelle 1/4000 au format A3




Architecte

I'M IN ARCHITECTURE

21 rue d'Auteuil 75016 PARIS
06 71 15 45 63 // im.in.archi@gmx.com
SARL au capital de 16500€
533 863 940 R.C.S. PARIS



EDF Renouvelables France
Coeur Défense- Tour B
100, esplanade du Général de Gaulle
92932 Paris La Défense Cedex

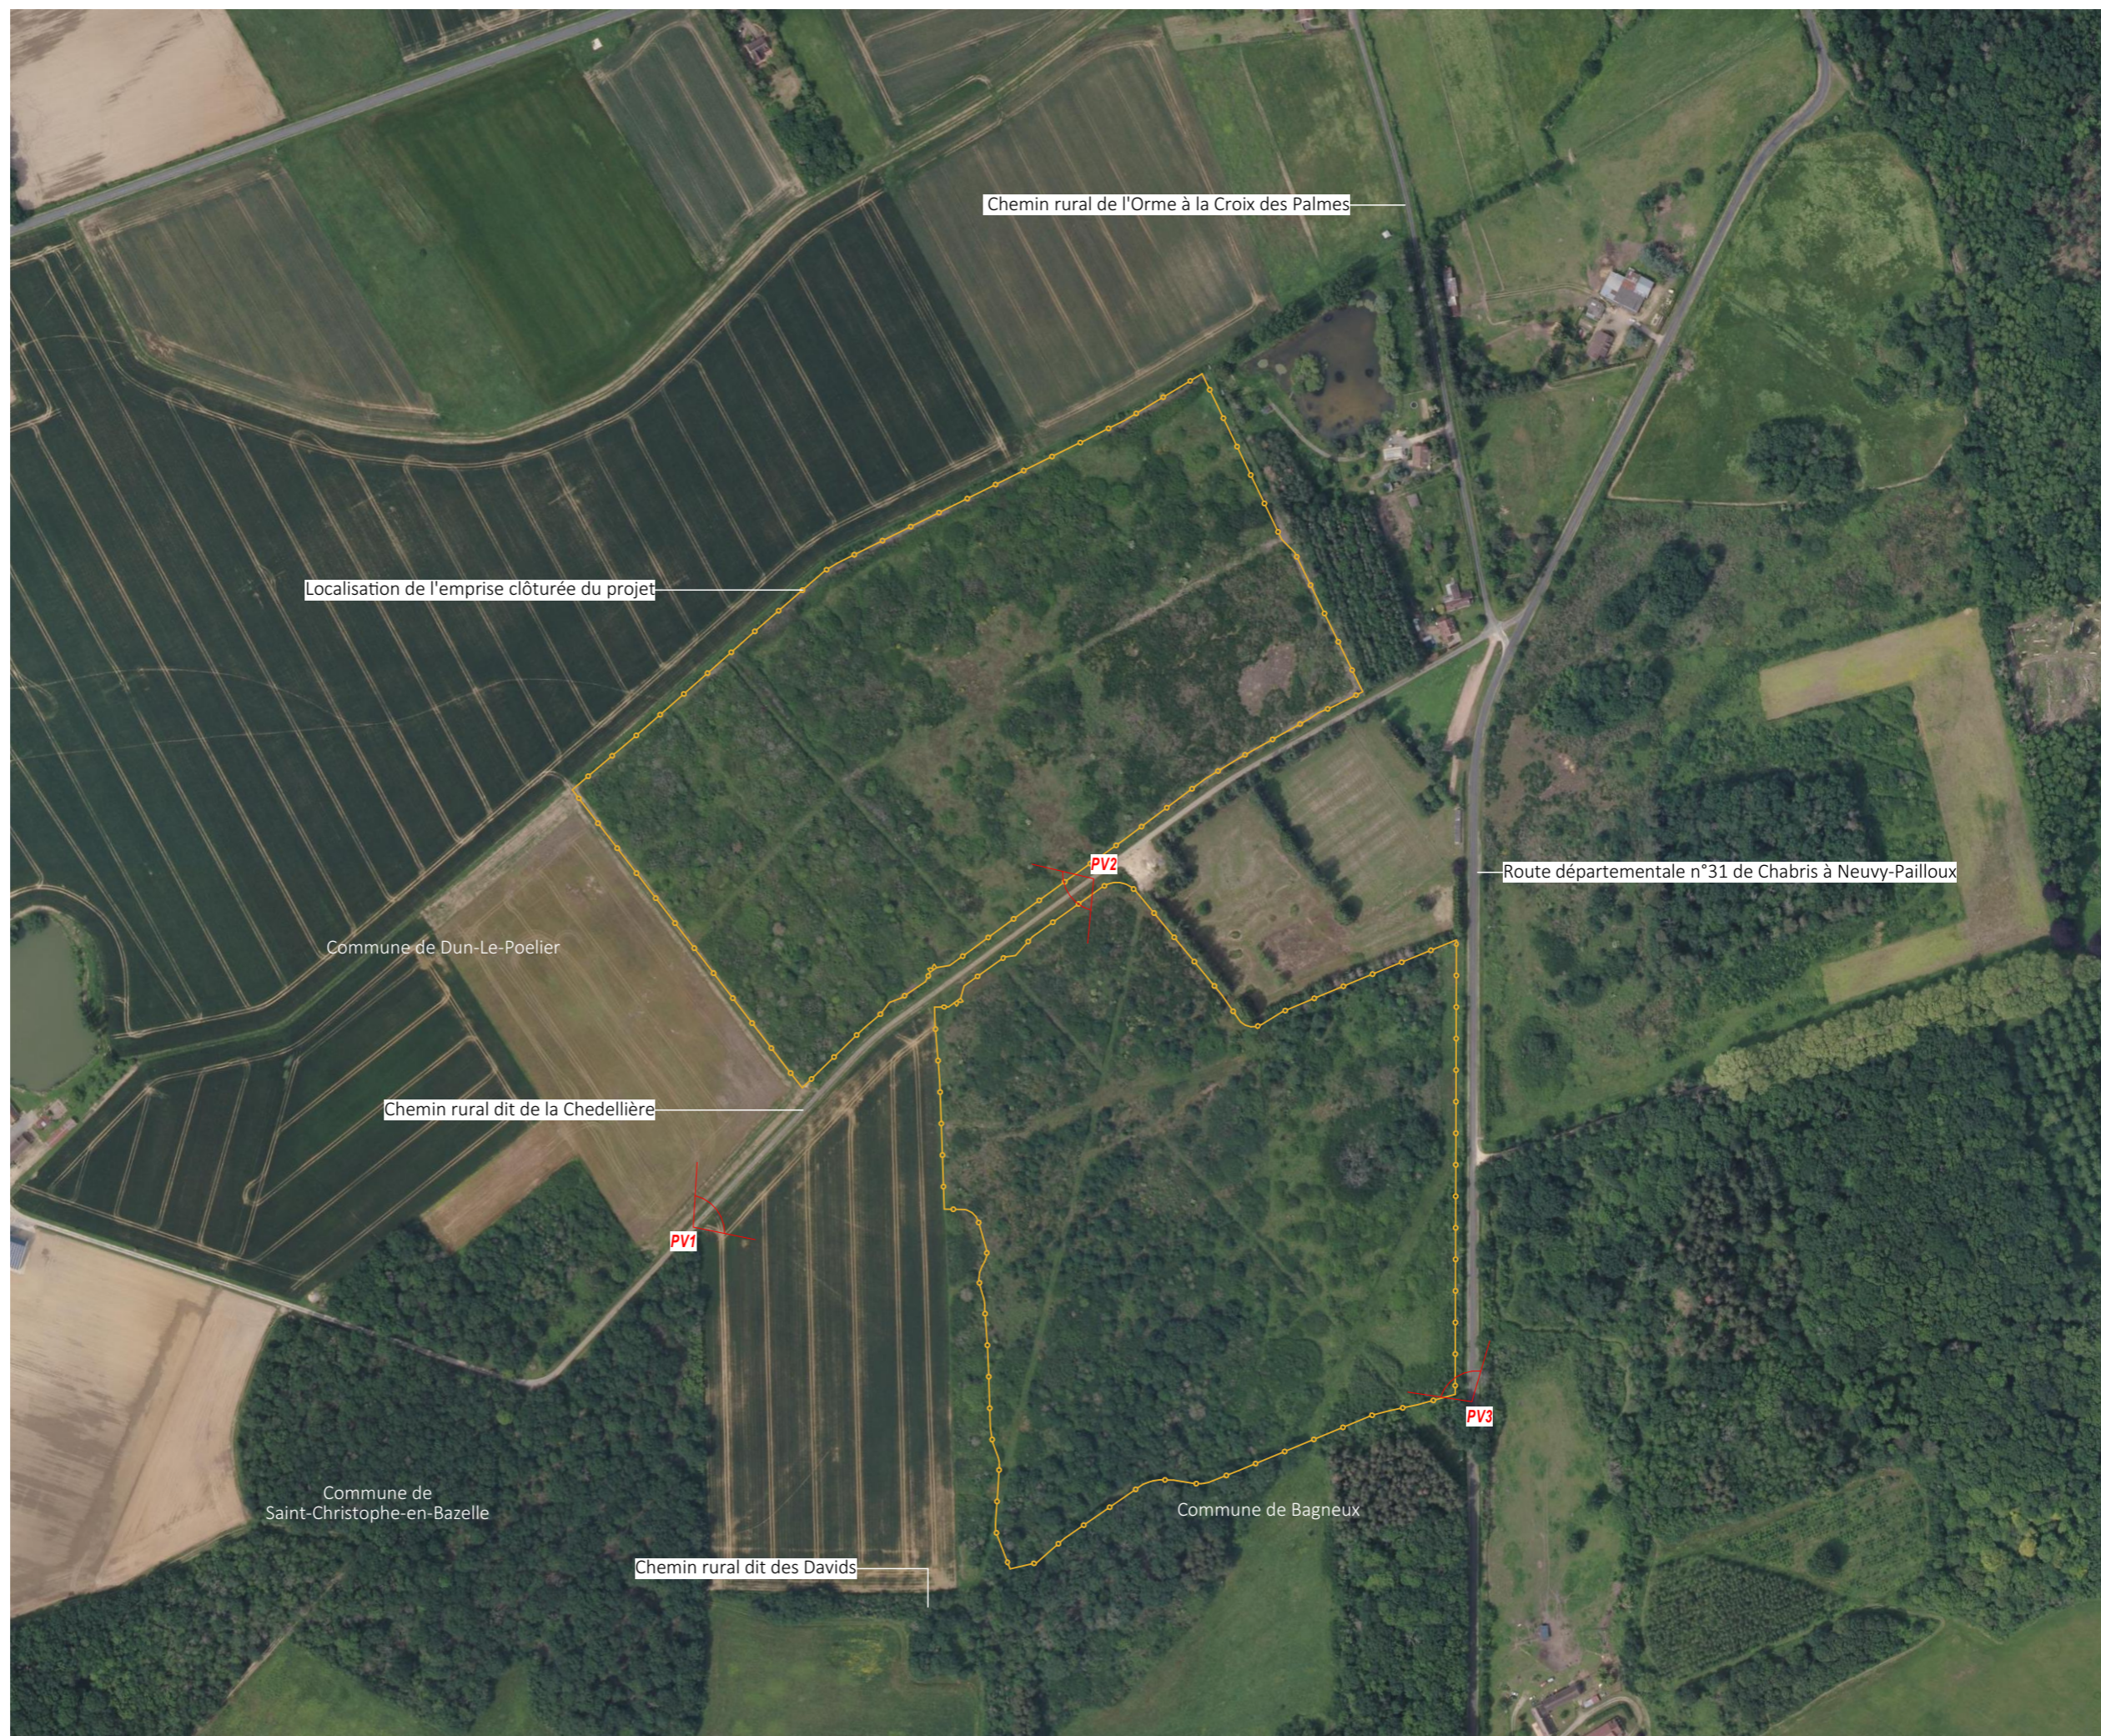



Point de vue n°1- Vue depuis le chemin rural dit de la Chedellière



Point de vue n°2- Vue depuis le chemin rural dit de la Chedellière



Point de vue n°3 - Vue depuis la route départementale n°31 de Chabris à Neuvy-Pailloux

Contenu

- Plan de localisation des points de vue photographiques
- Panoramiques

PC8- PHOTOGRAPHIE PERMETTANT DE SITUER LE TERRAIN DANS LE PAYSAGE LOINTAIN

Architecte


I'M IN ARCHITECTURE
21 rue d'Auteuil 75016 PARIS
06 71 15 45 63 / im.in.archi@gmx.com
SARL au capital de 16500€
533 863 940 R.C.S. PARIS



EDF Renouvelables France
Coeur Défense- Tour B
100, esplanade du Général de Gaulle
92932 Paris La Défense Cedex

PLAN DE LOCALISATION
DES POINTS DE VUE
PHOTOGRAPHIQUES

Légende

 Localisation des points de vue

Localisation de la
Centrale photovoltaïque



Echelle 1/4000 au format A3



Architecte

I'M IN ARCHITECTURE

21 rue d'Auteuil 75016 PARIS
06 71 15 45 63 // im.in.archi@gmx.com
SARL au capital de 16500€
533 863 940 R.C.S. PARIS



EDF Renouvelables France
Coeur Défense- Tour B
100, esplanade du Général de Gaulle
92932 Paris La Défense Cedex

